


平面図

・測量業務 6箇所 ・設計業務 6箇所 ・用地調査等業務 6箇所

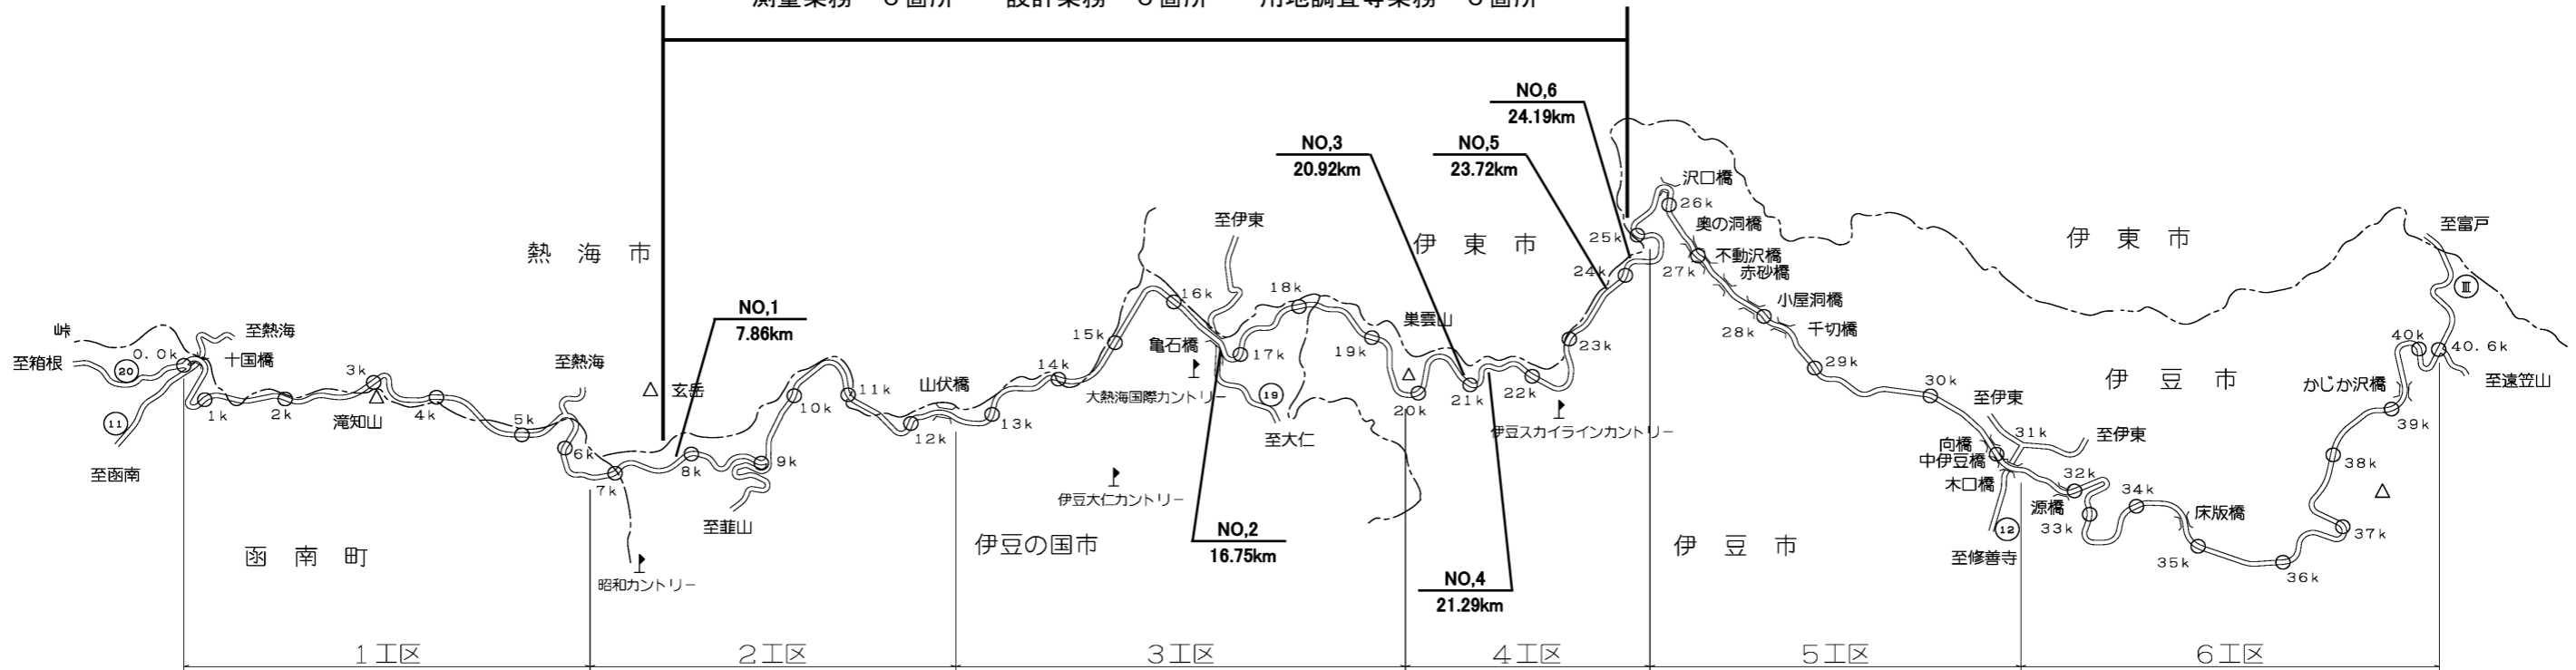

接続・連絡道路	
路線番号	道路名
⑪	熱海函南線
⑳	熱海箱根峠線
(5.5km)	(市)熱海新道線
(9.0km)	(市)至斐1115号線
⑲	伊東大仁線
⑫	伊東修善寺線
Ⅲ	遠笠山富戸線

工事名	平成29年度 伊豆スカイライン 横断管取替工事に伴う測量設計業務委託	
工事箇所	伊豆の国市至斐山多田～伊豆市冷川 地内	
図面の種類	平面図	
縮尺	—	図面番号 1葉中 1
測量年月日	設計年月日	
静岡県道路公社		