

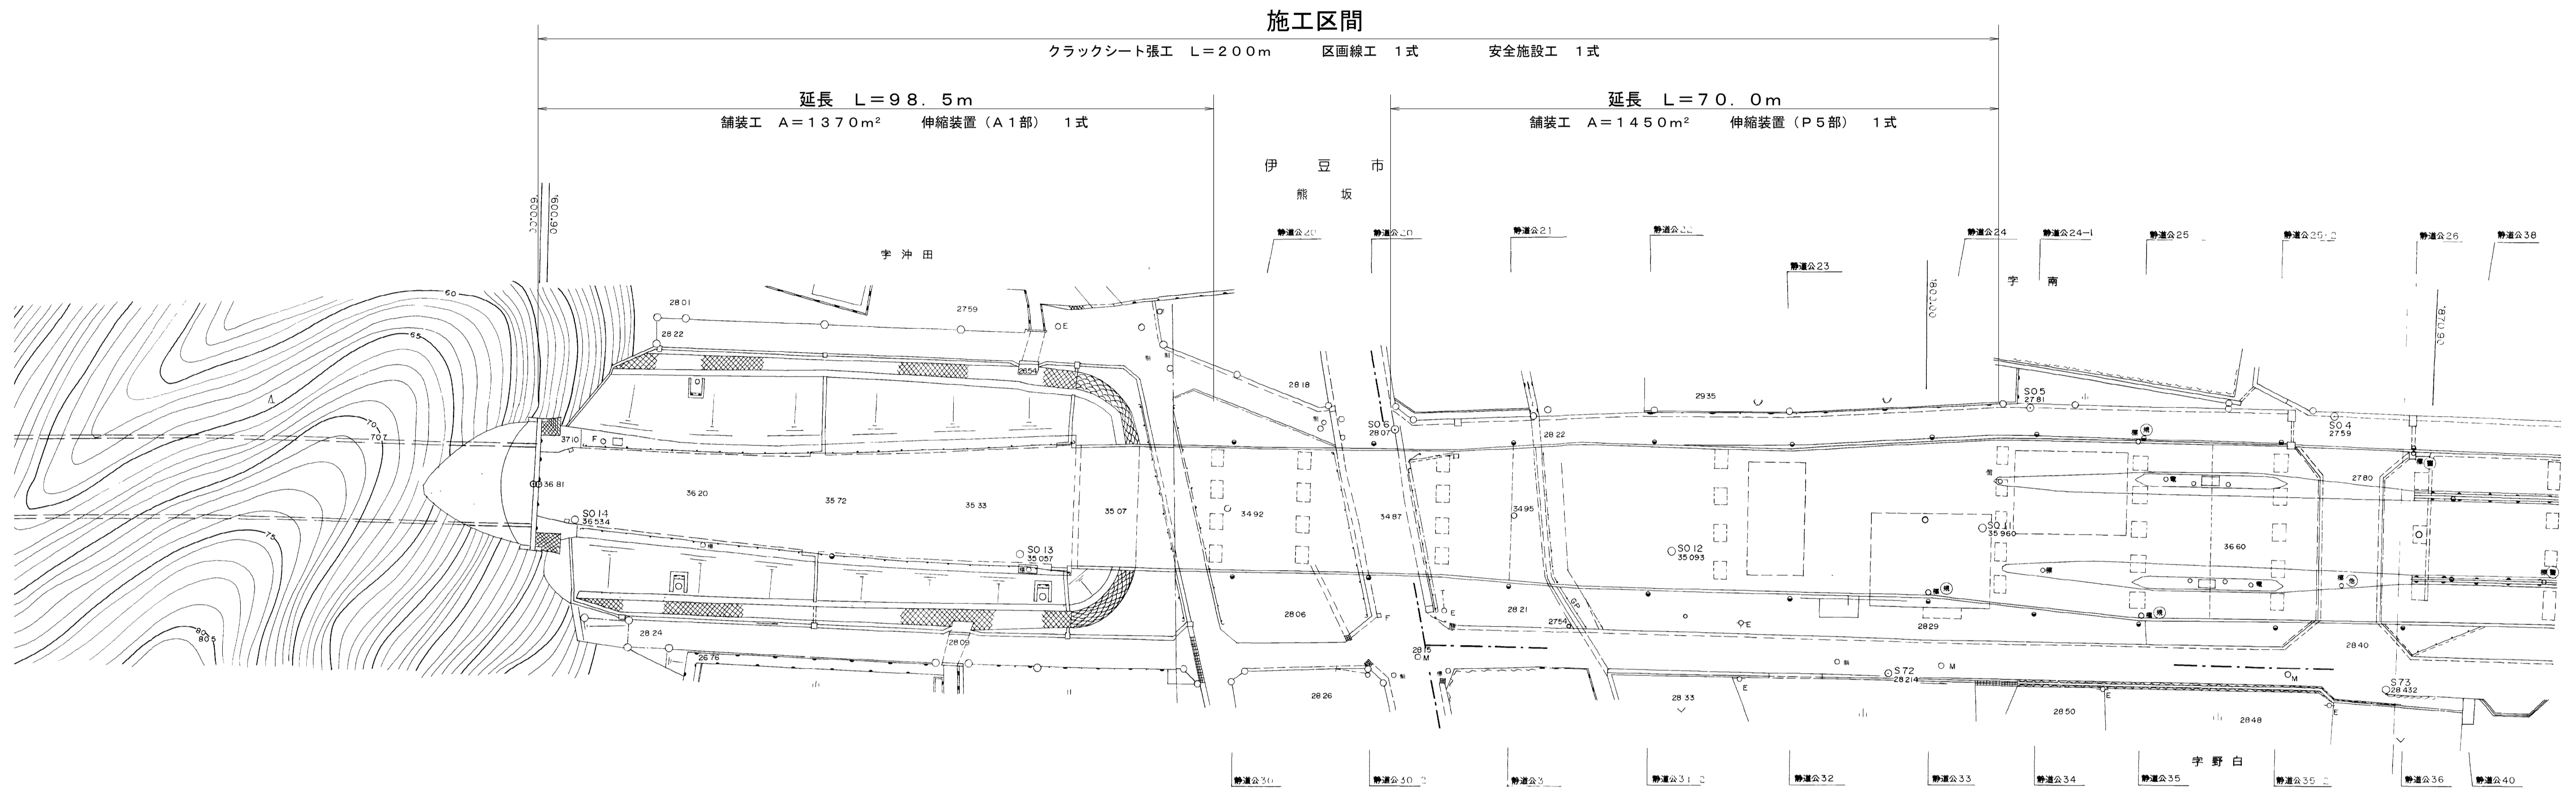


平面図 1 S=1:500



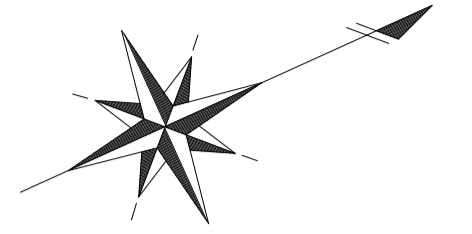


標準断面図 S=1:200

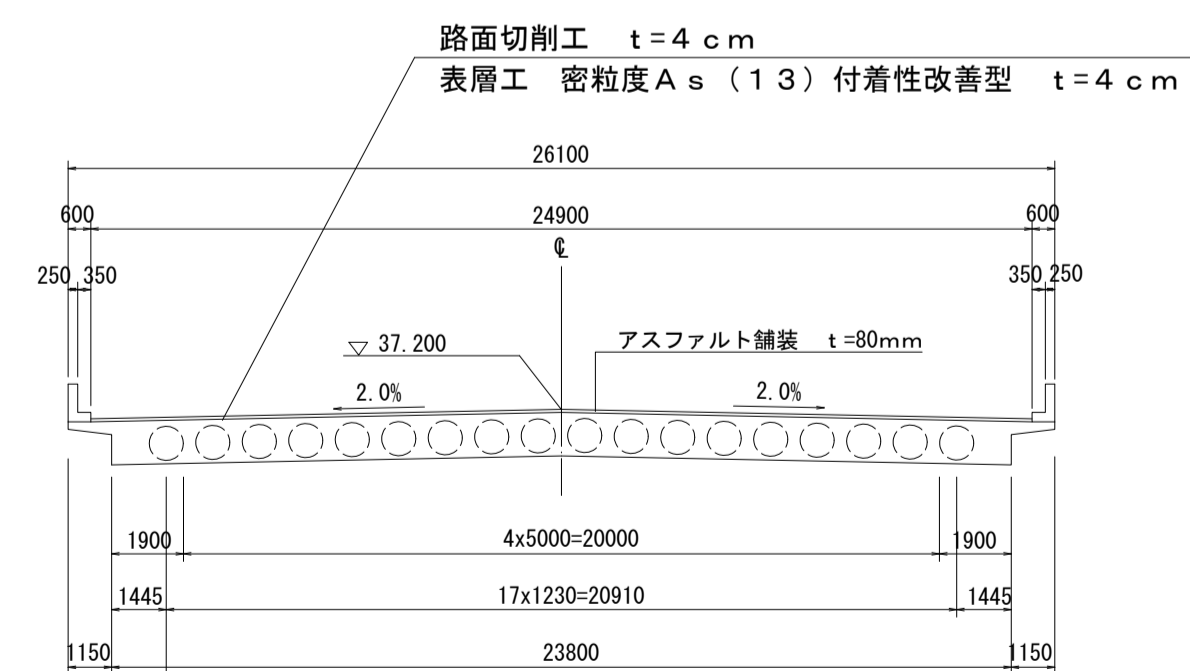


工事名	平成29年度 修善寺道路 舗装修繕工事
施工箇所名	伊豆市熊坂・伊豆の国市神島地内
図面の種類	平面図 1
縮尺 図示	図面番号 4 葉中 1
測量年月日H	設計年月日H
静岡県道路公社	

平面図 2 S=1:500

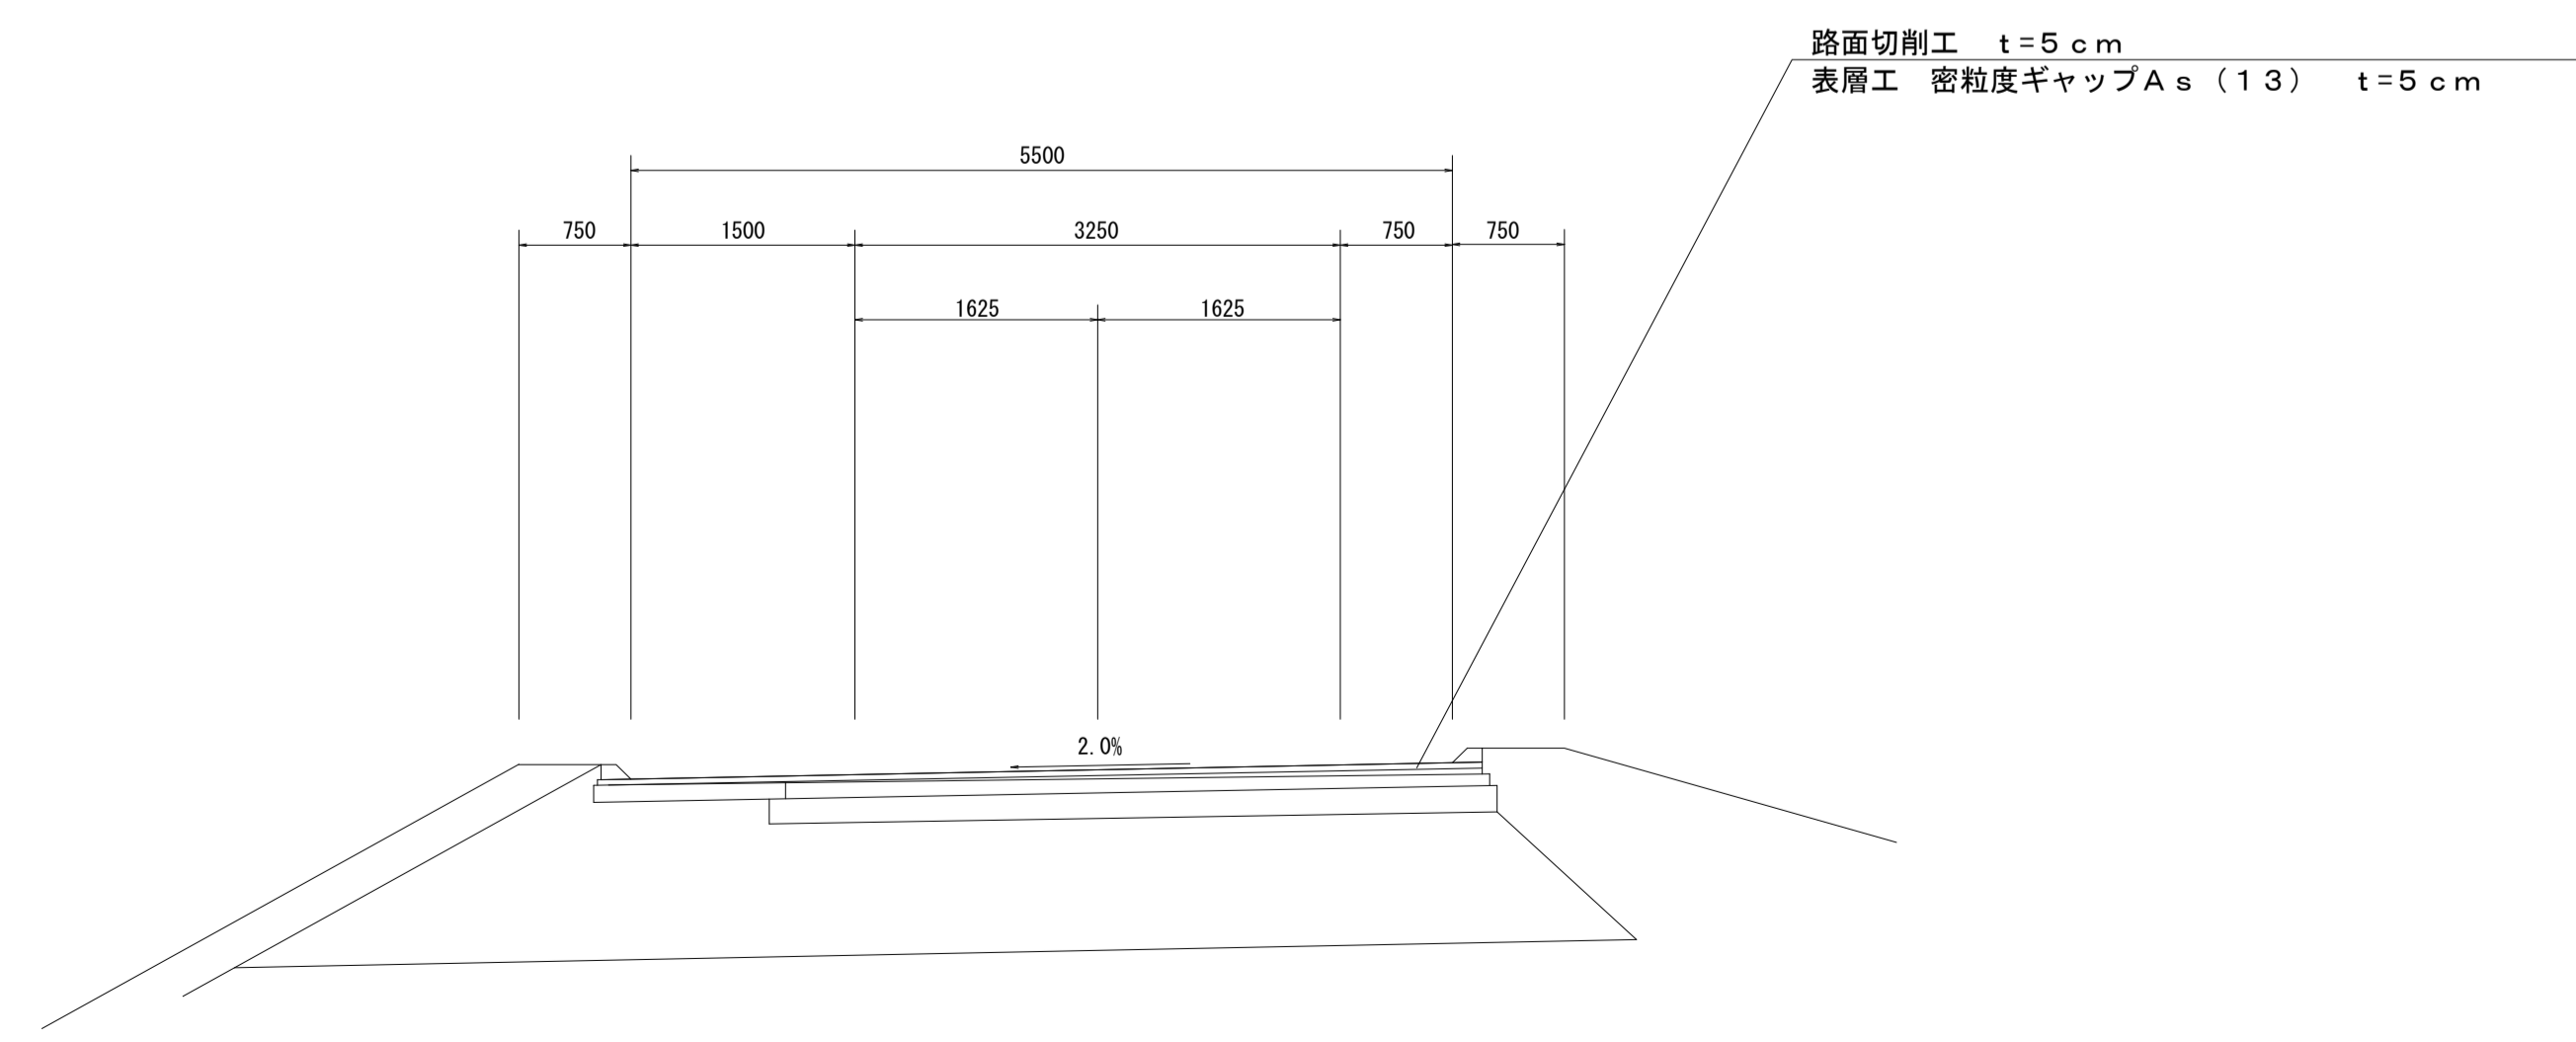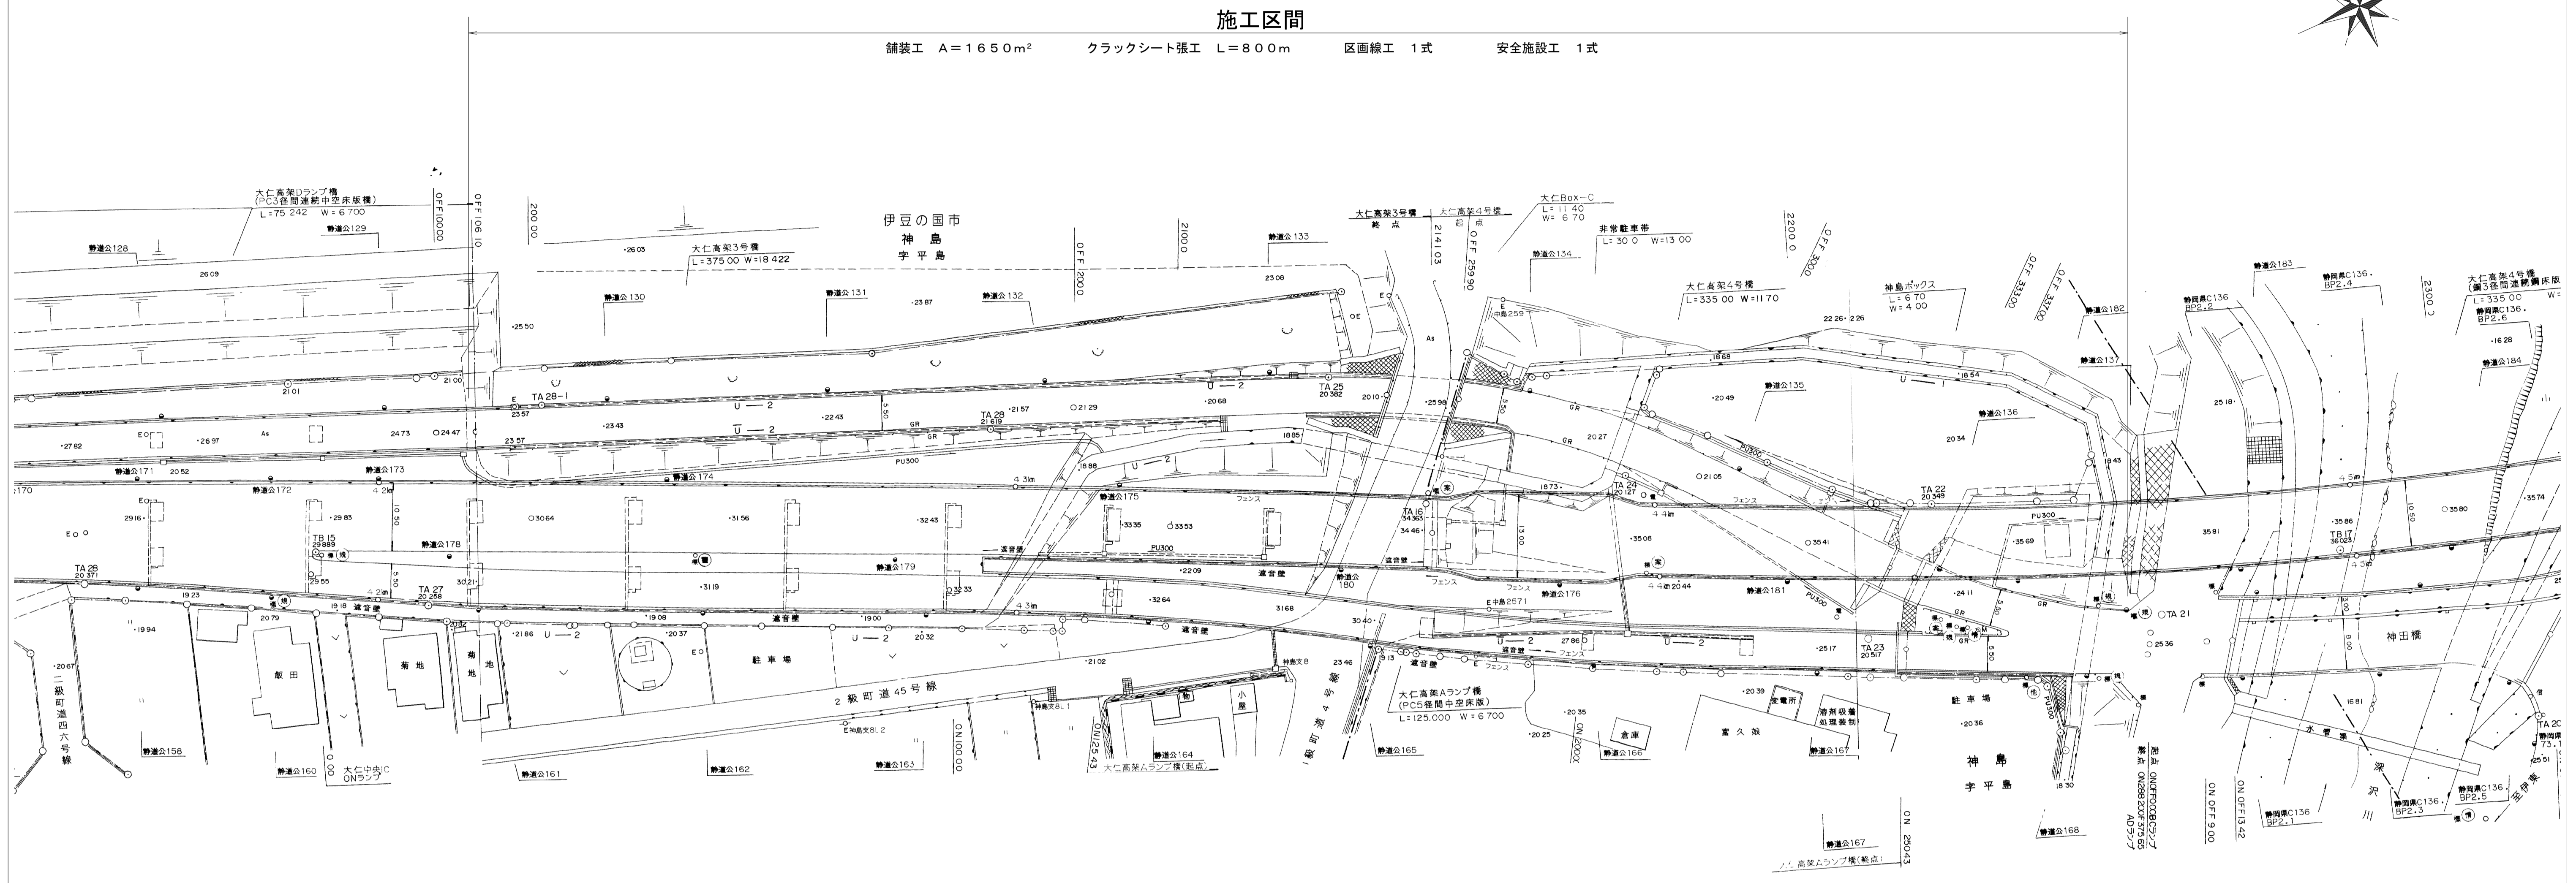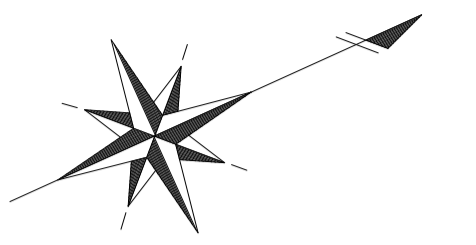


熊坂高架橋 (P5部) 伸縮装置詳細図



位置図 S=1/500

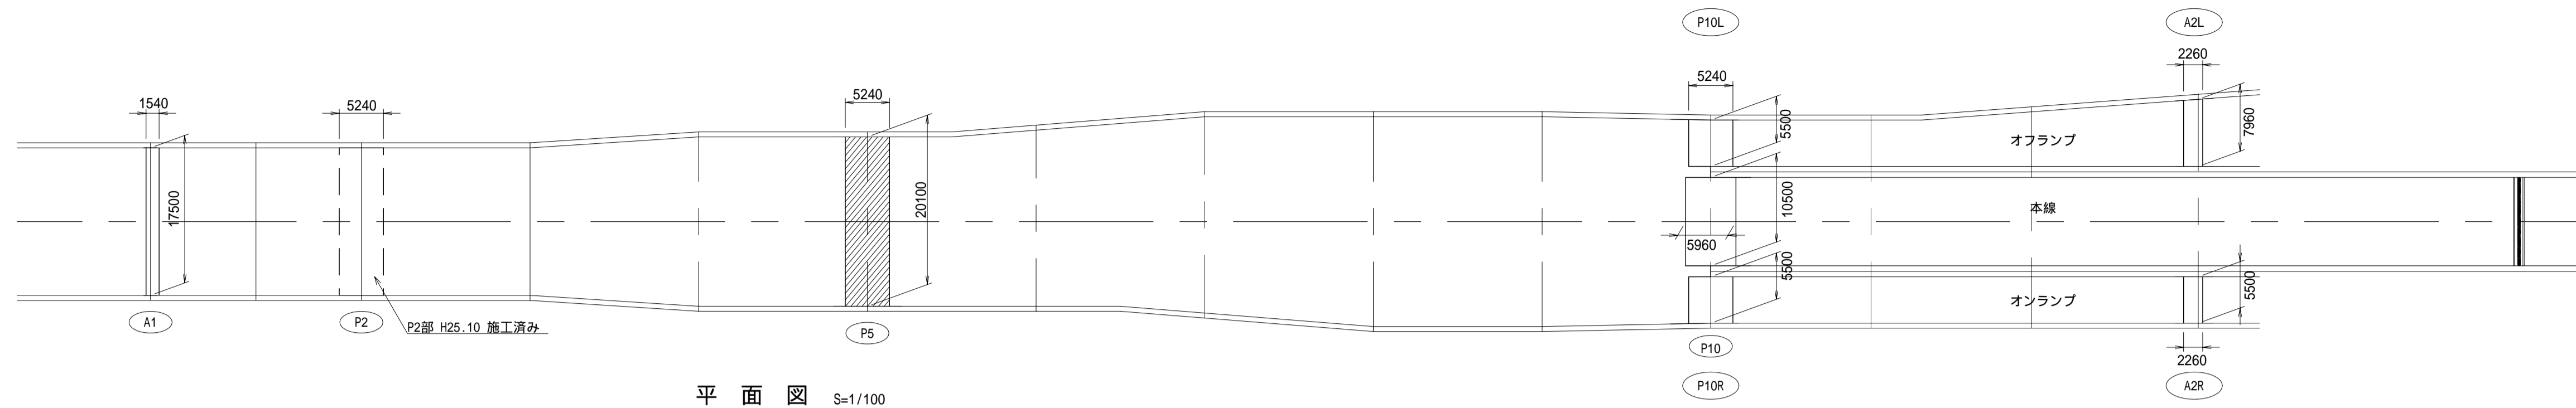


平面図 S=1/100

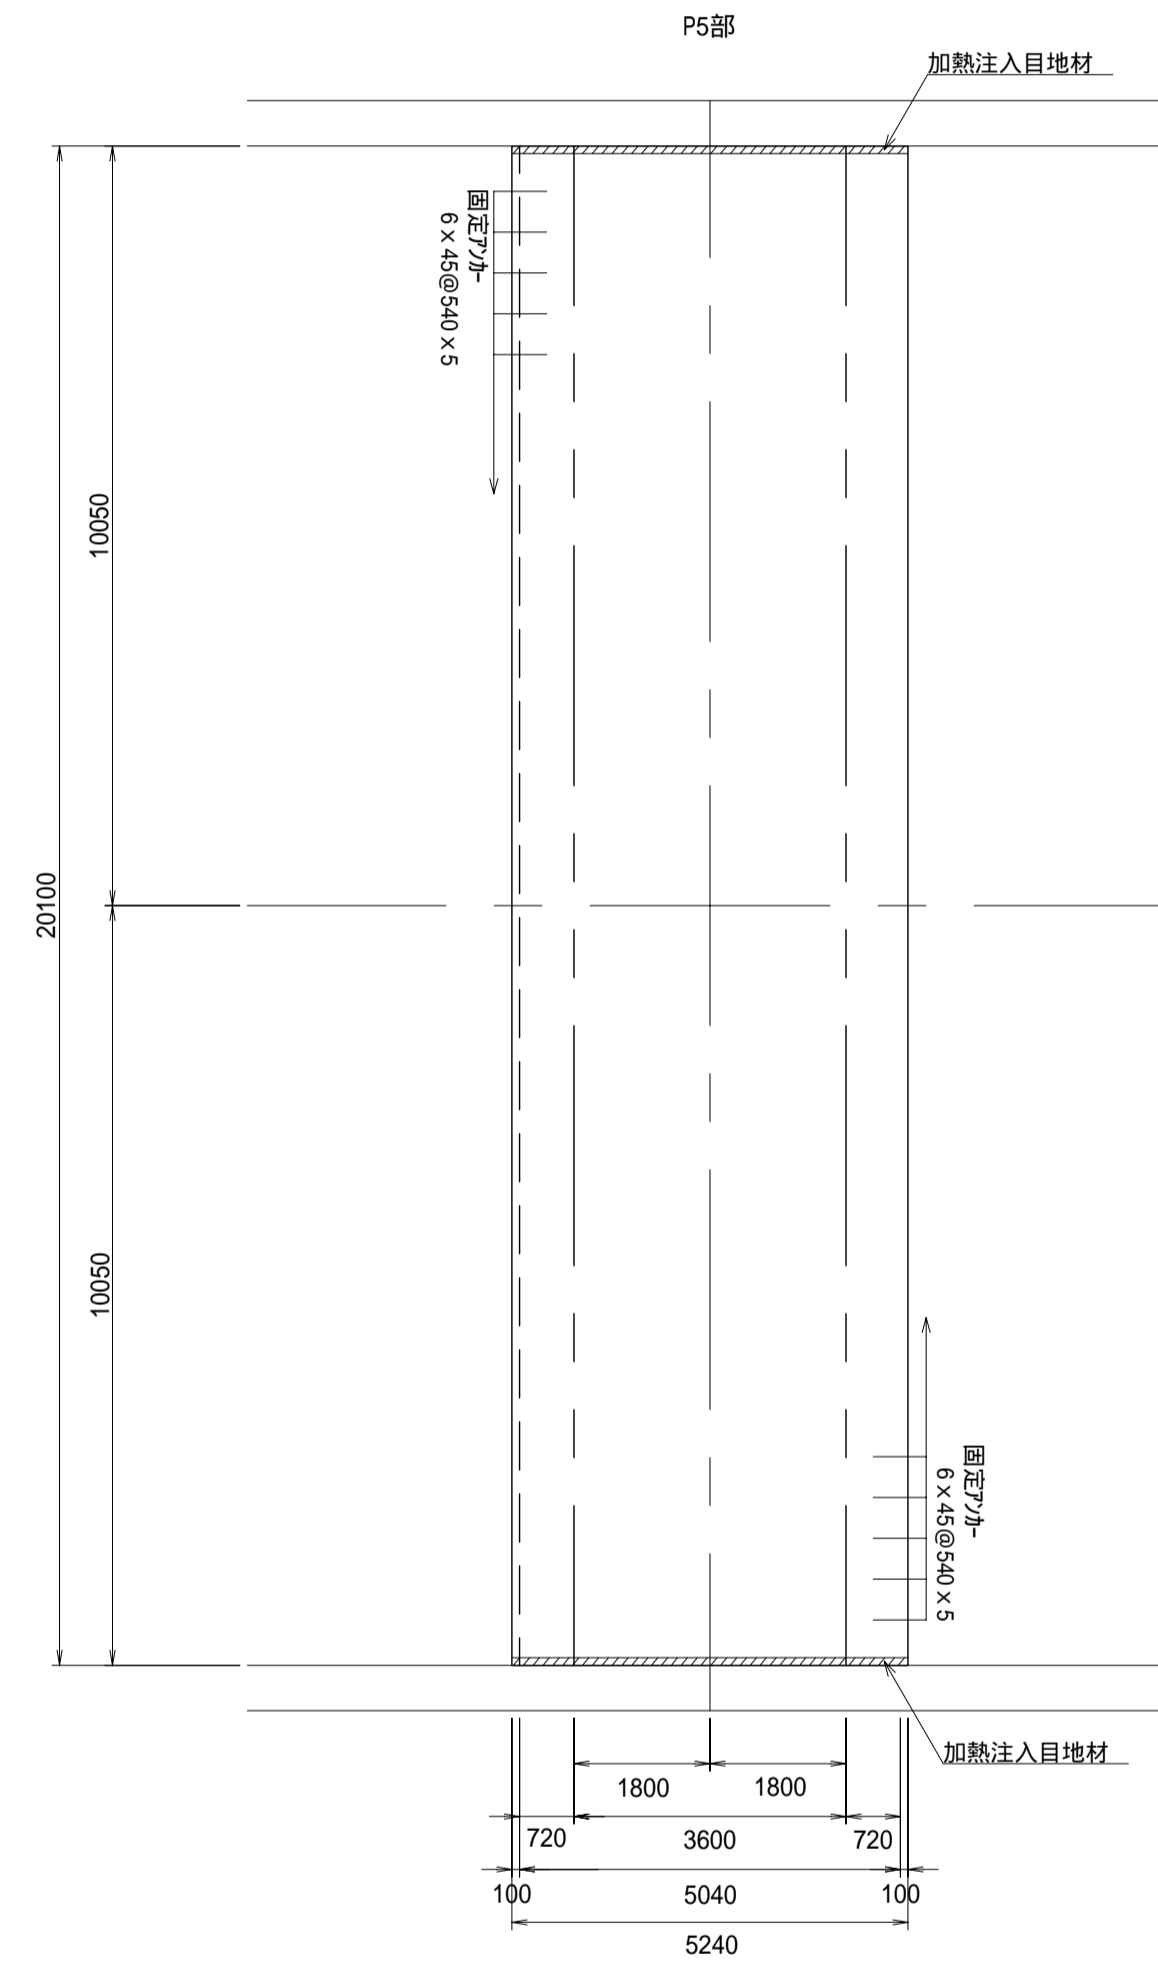


断面図 S:H=1/20, V=1/5

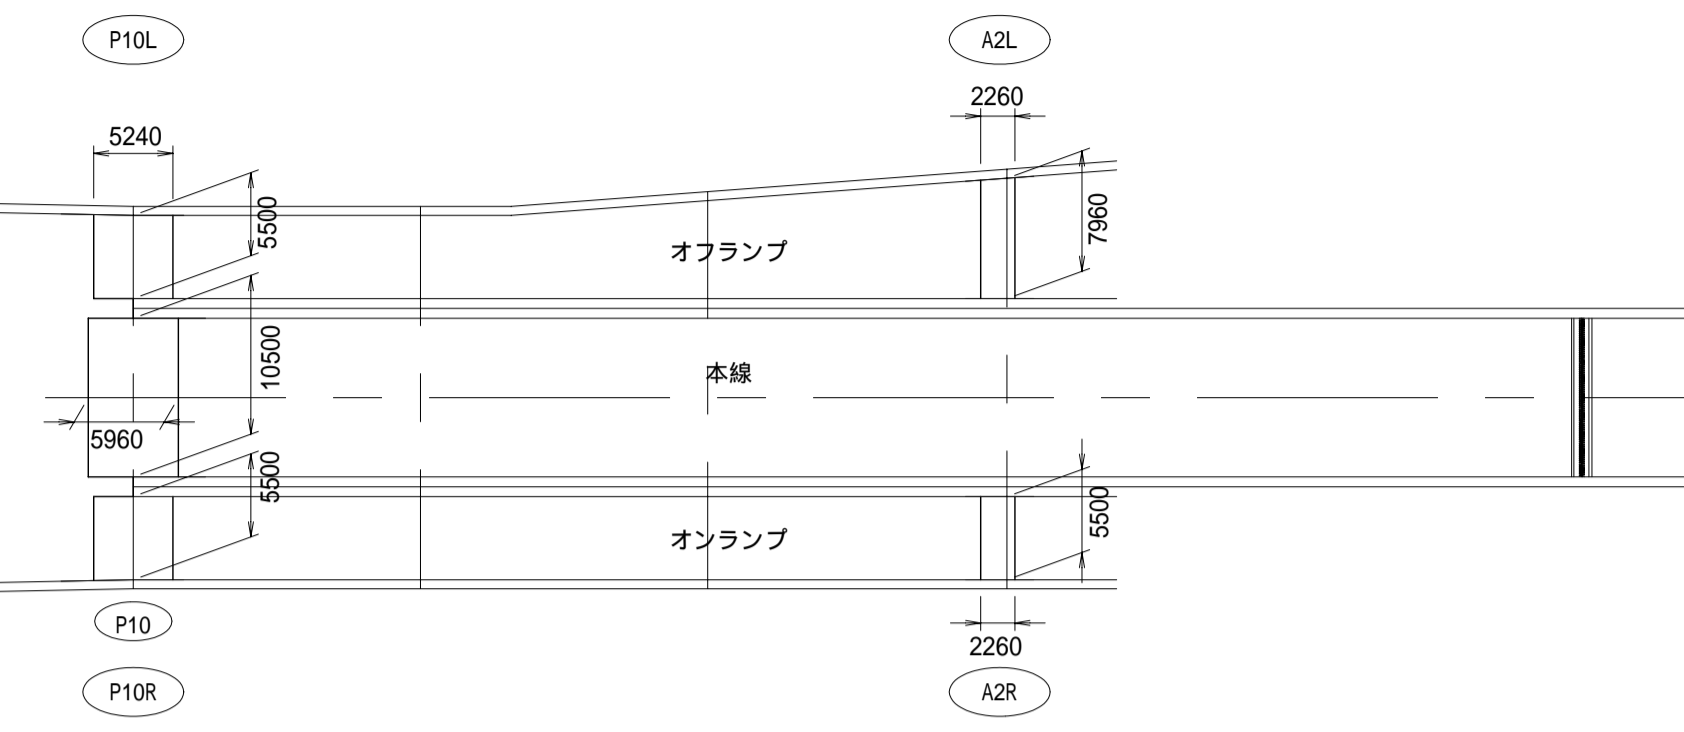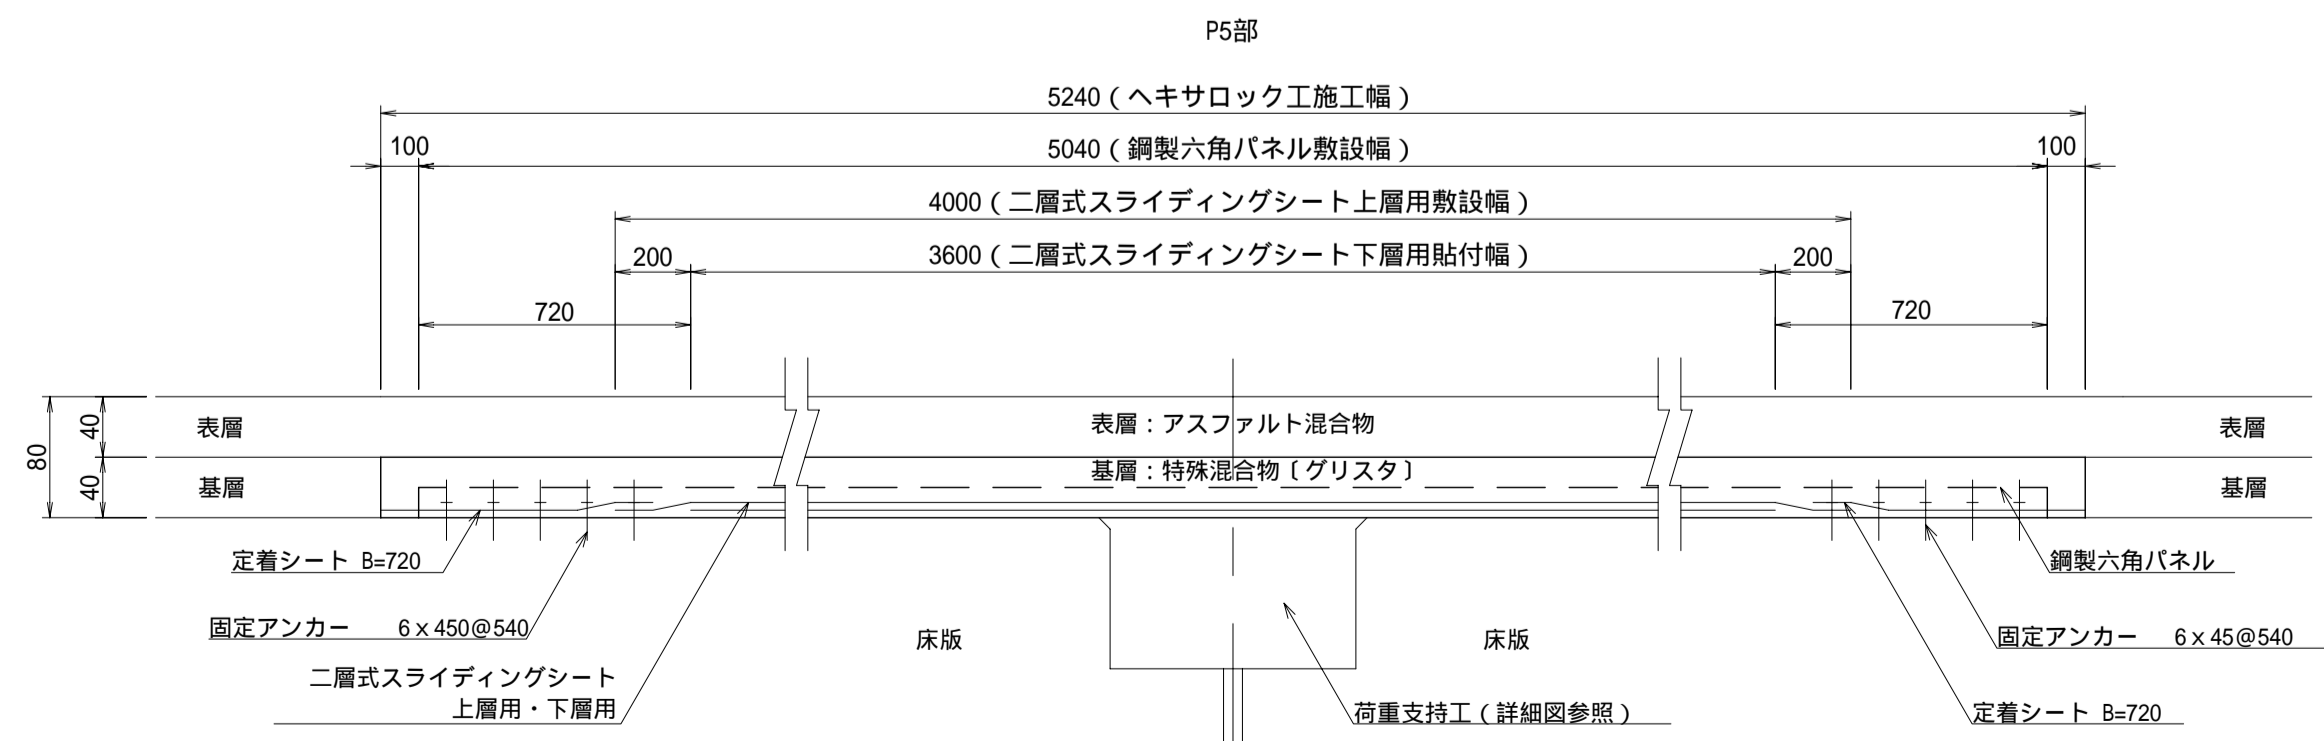

荷重支持工 断面詳細図 S=1/10

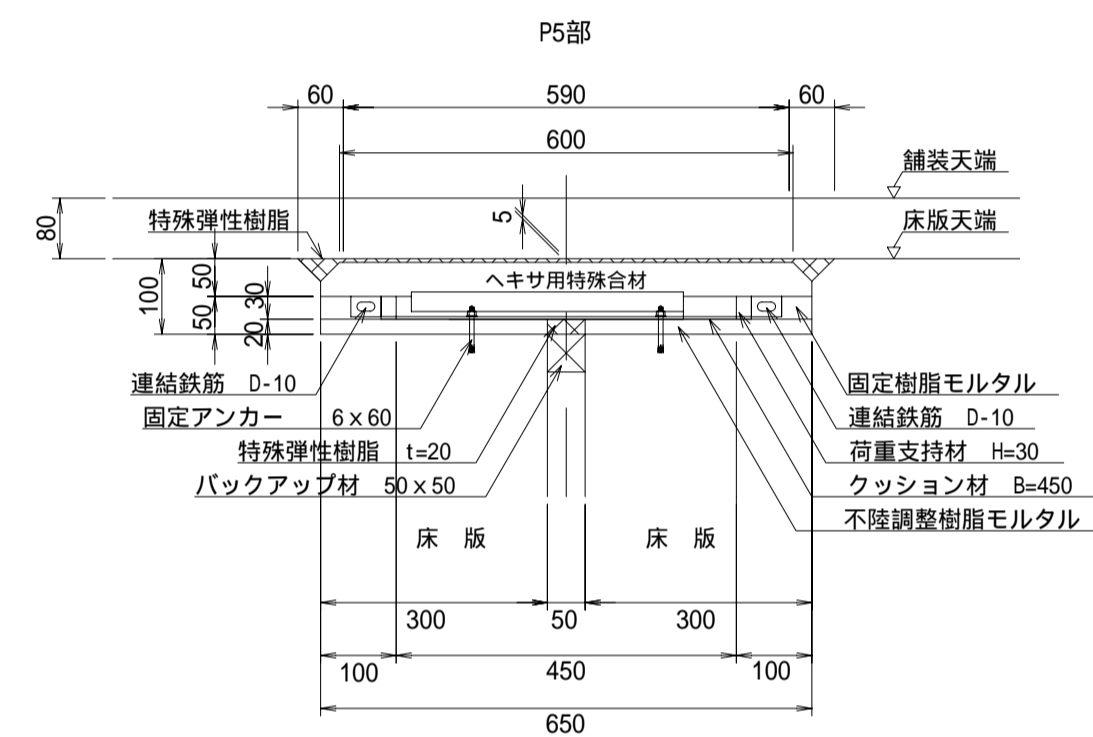

荷重支持工 平面詳細図 S=1/10

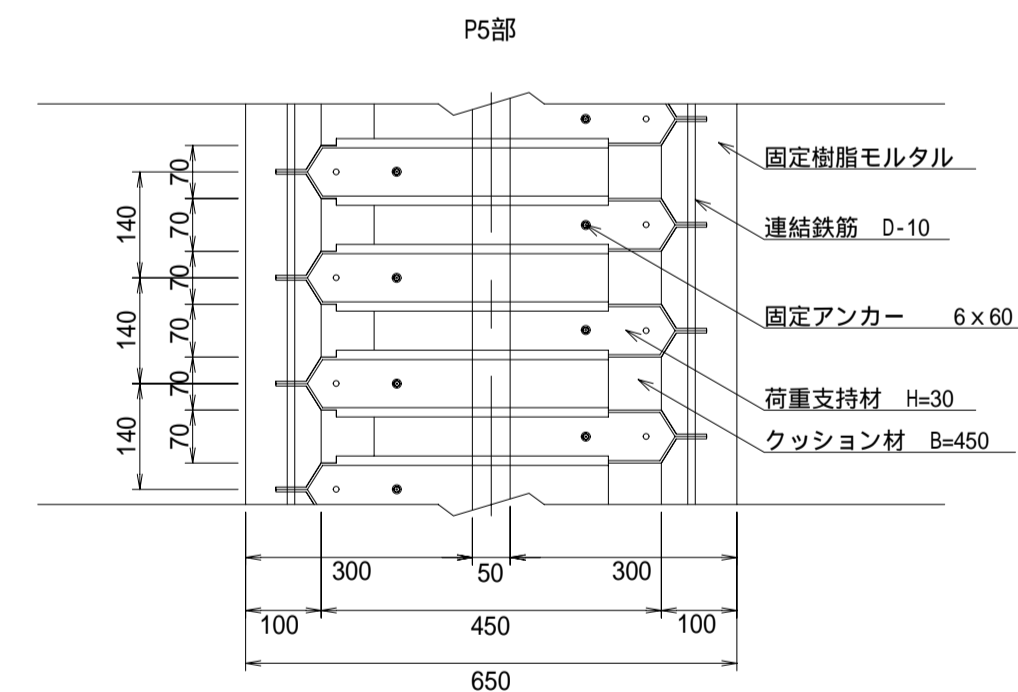


注意
 ・ヘキサ用特殊合材は人力にて敷き均しする。
 ・特殊混合物(グリスタ)は人力にて敷き均しする。


工事名	平成29年度 修善寺道路 舗装修繕工事
施工箇所名	伊豆市熊坂・伊豆の国市神島地内
図面の種類	熊坂高架橋(P5部)伸縮装置詳細図
縮尺	図示
図番	4 葉中 3
測量年月日	H
設計年月日	H
静岡県道路公社	

熊坂高架橋 (A1部) 伸縮装置詳細図


位置図 S=1/500

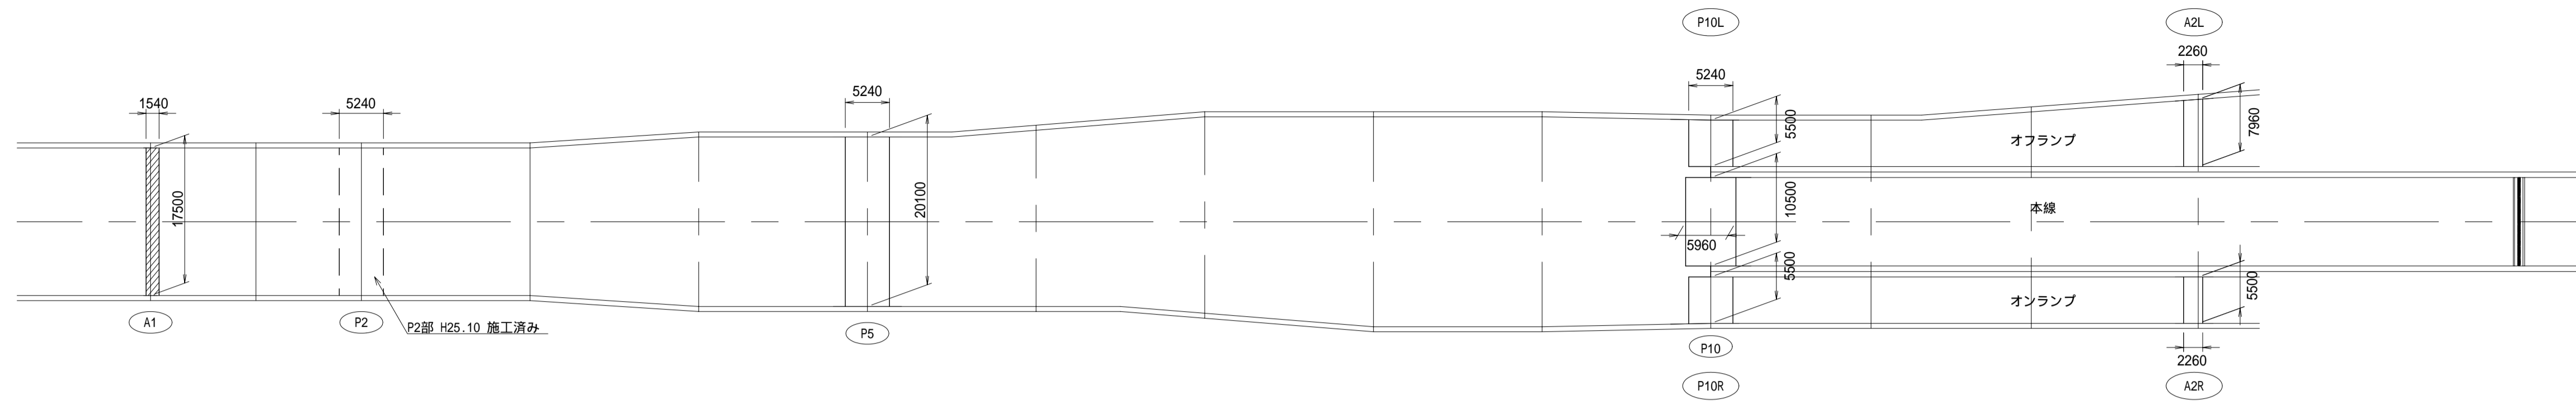


平面図 S=1/100

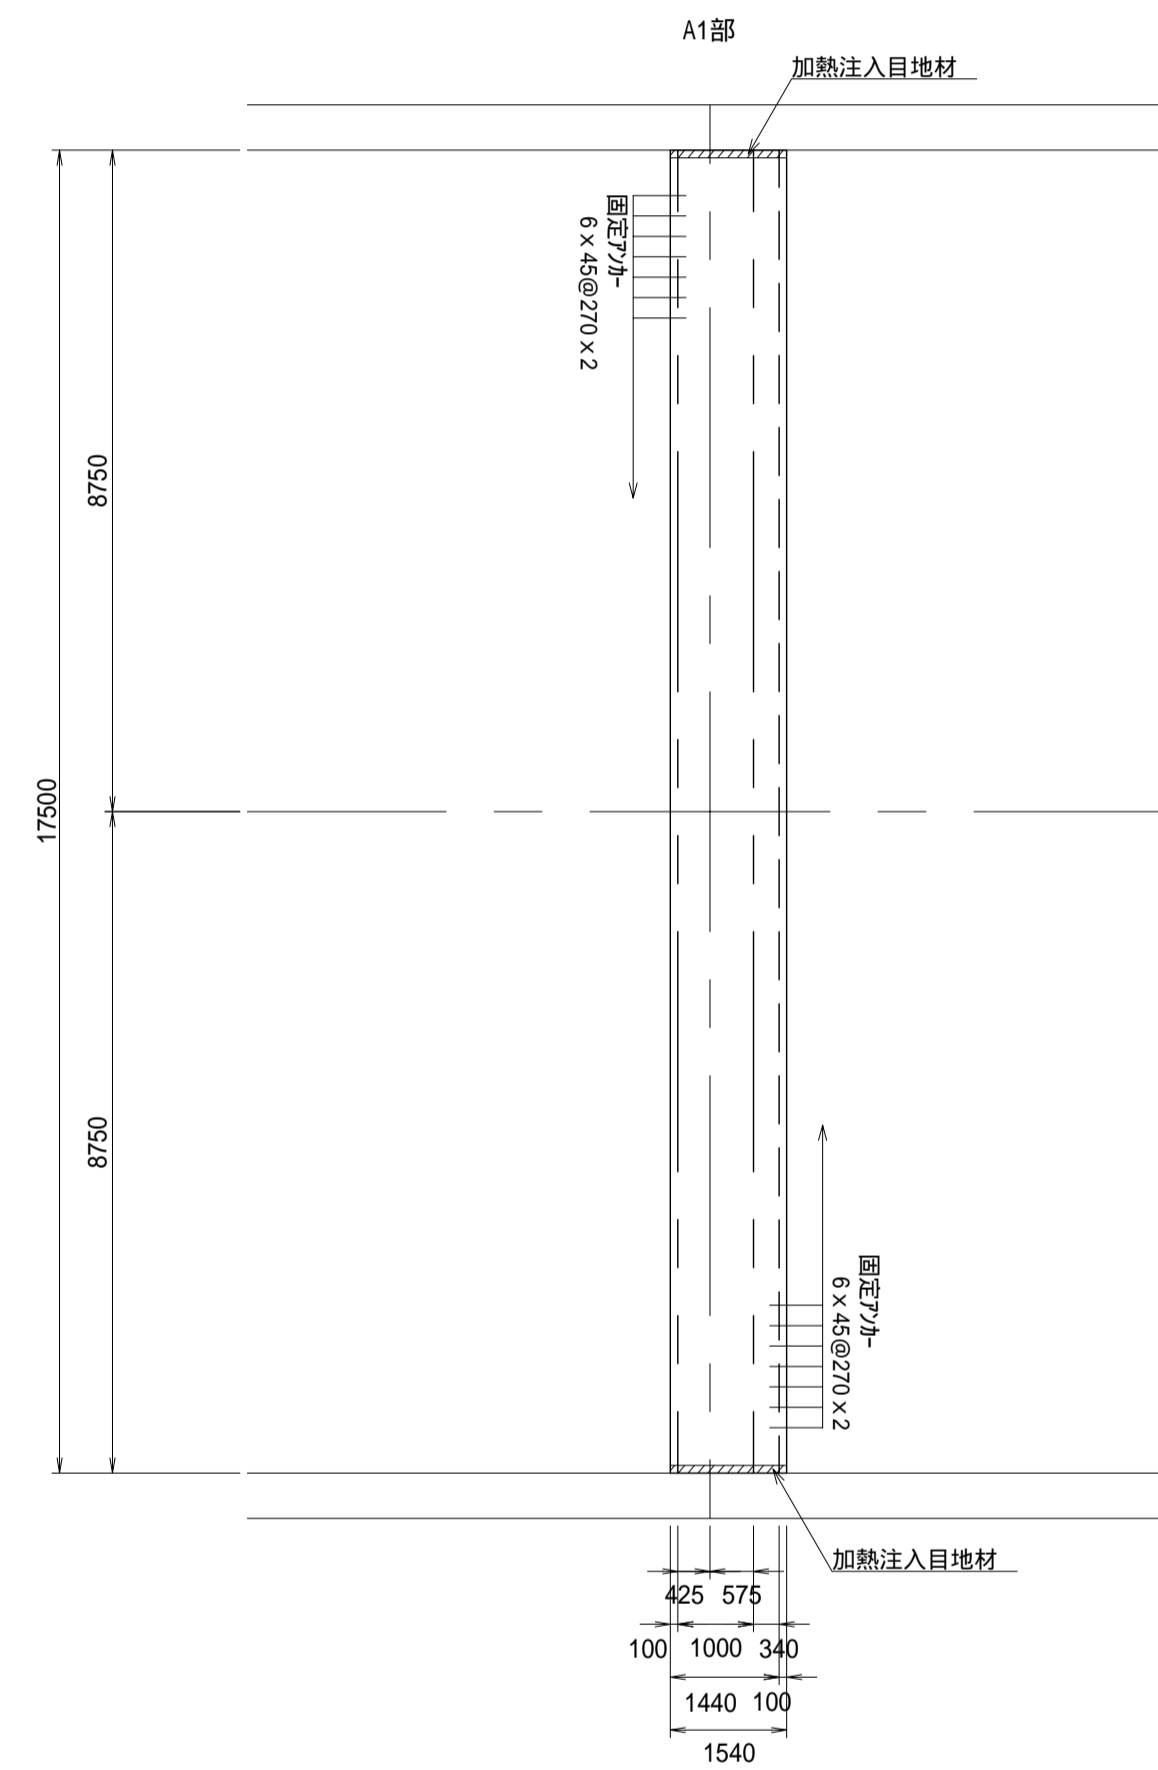

荷重支持撤去図 S=1/10

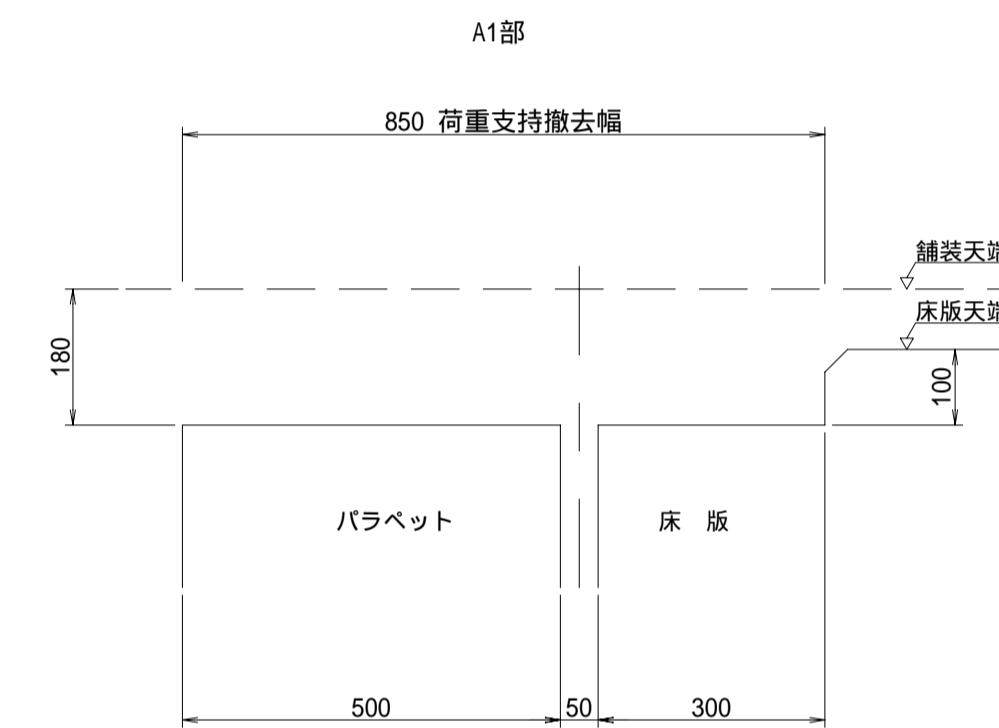


目地処理工 S=1/10

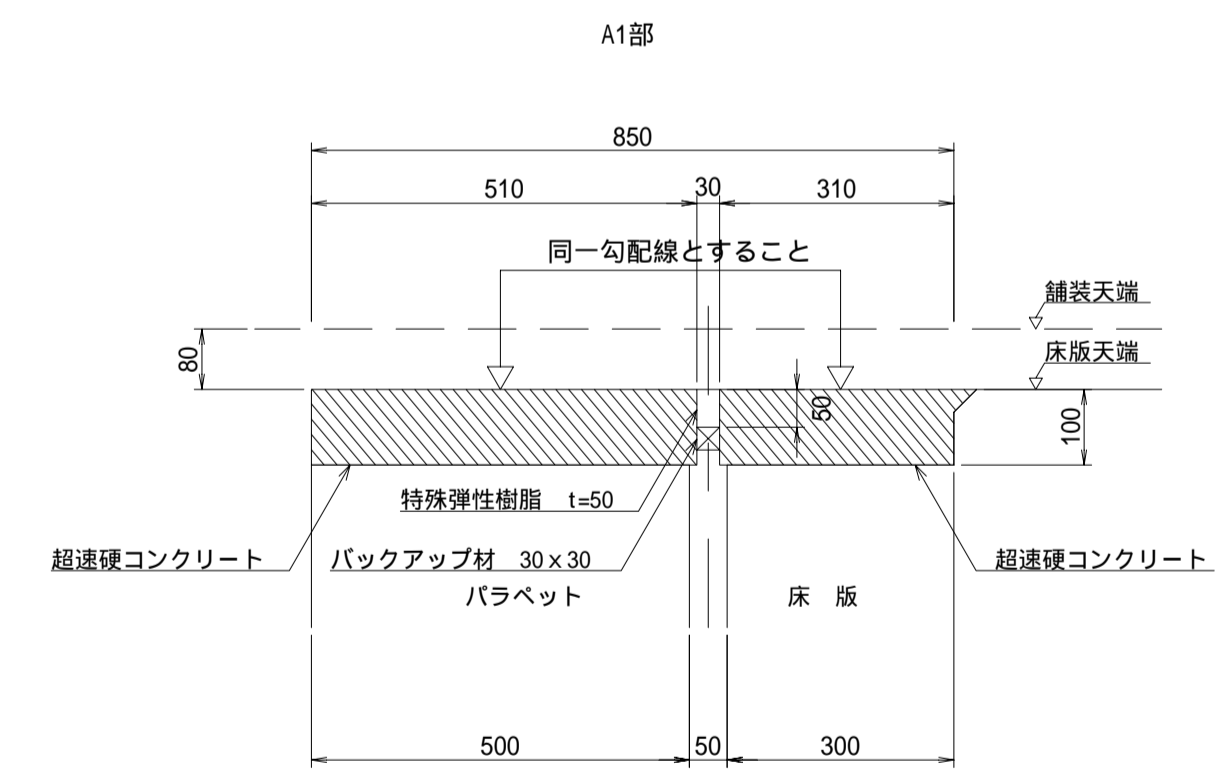

注意
 ・ヘキサ用特殊合材は人力にて敷き均しする。
 ・特殊混合物(グリスタ)は人力にて敷き均しする。

断面図 S:H=1/20, V=1/5

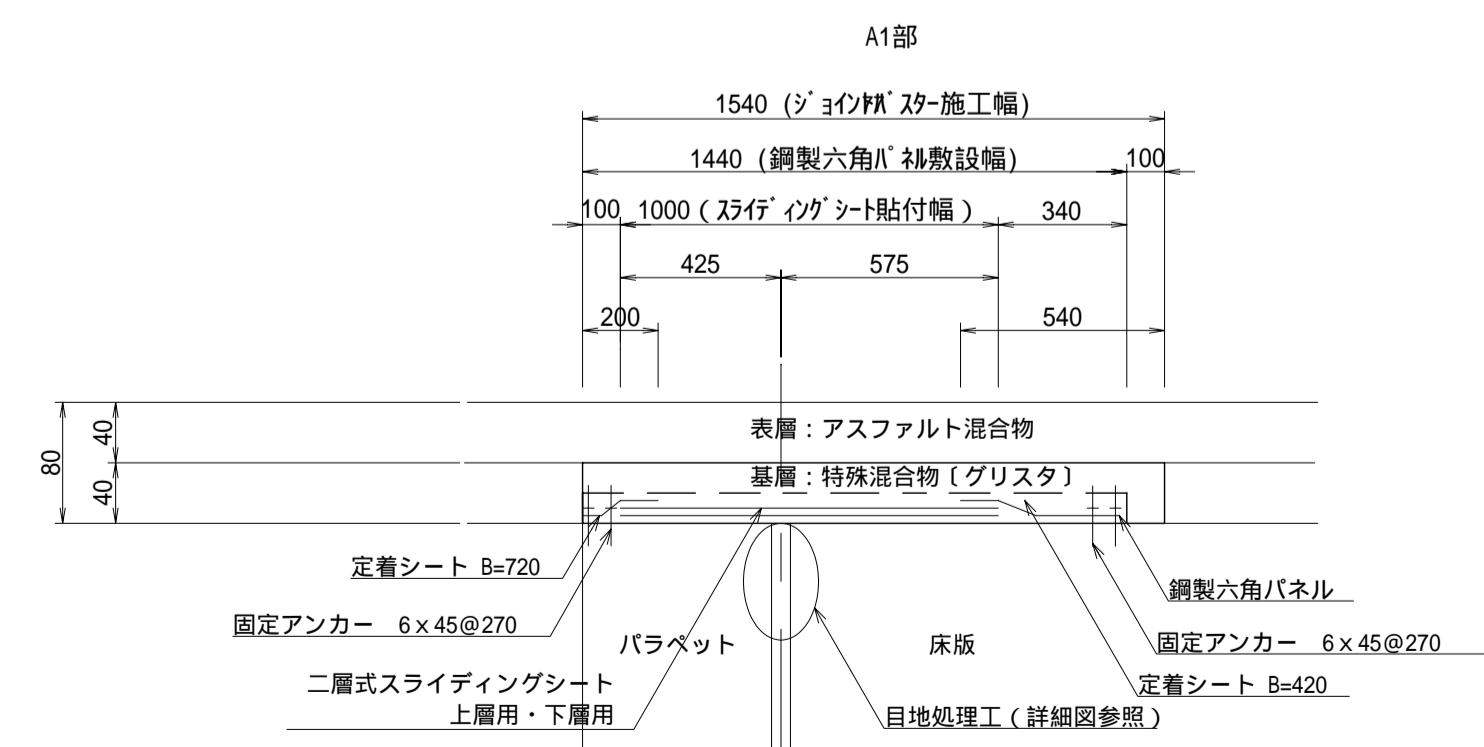

工事名	平成29年度 修善寺道路 舗装修繕工事
施工箇所名	伊豆市熊坂・伊豆の国市神島地内
図面の種類	熊坂高架橋(A1部)伸縮装置詳細図
縮尺	図示
図番	4 葉中 4
測量年月日	H
設計年月日	H
静岡県道路公社	