

平面図


測量業務 一式 用地測量 一式



S=1:4,500

至 熱海峠

至 亀石峠IC

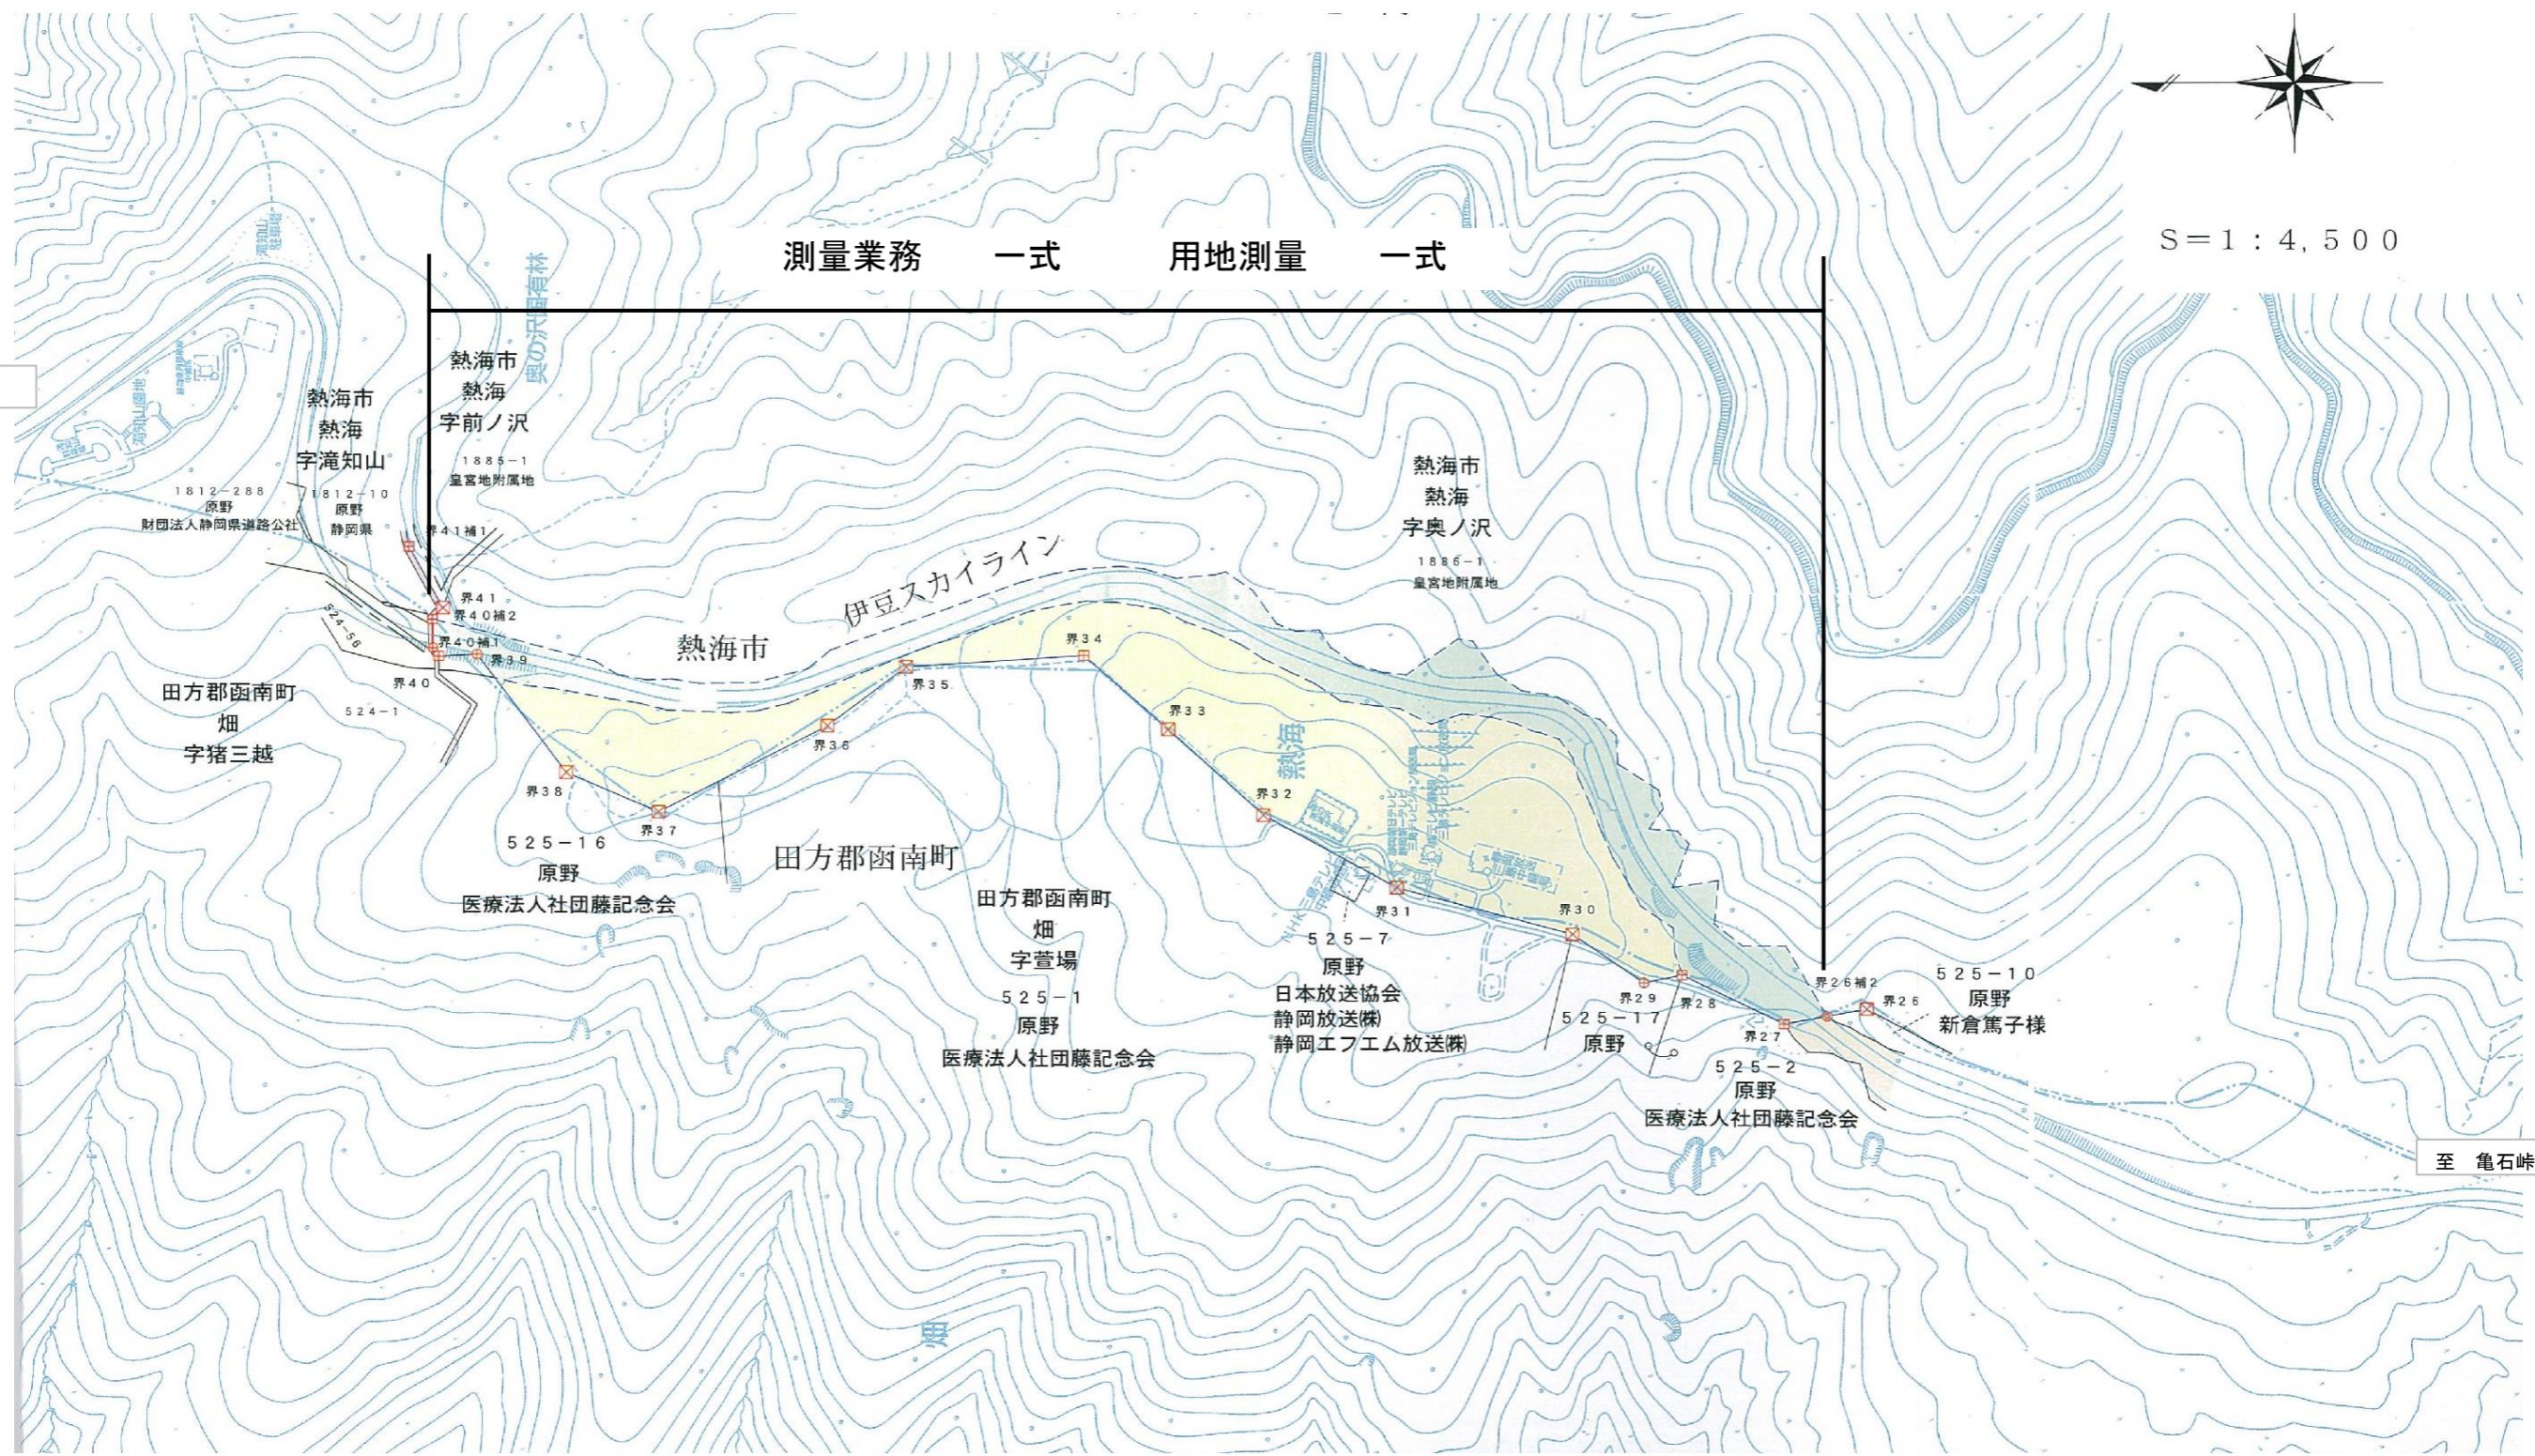

工事名	平成30年度 箱根スカイライン 借地用地取得に伴う用地調査業務委託	
工事箇所	熱海市 熱海 地内	
図面の種類	平面図	
縮尺 : 図示	図面番号 1 葉中 1	
測量年月日	設計年月日	
静岡県道路公社		