
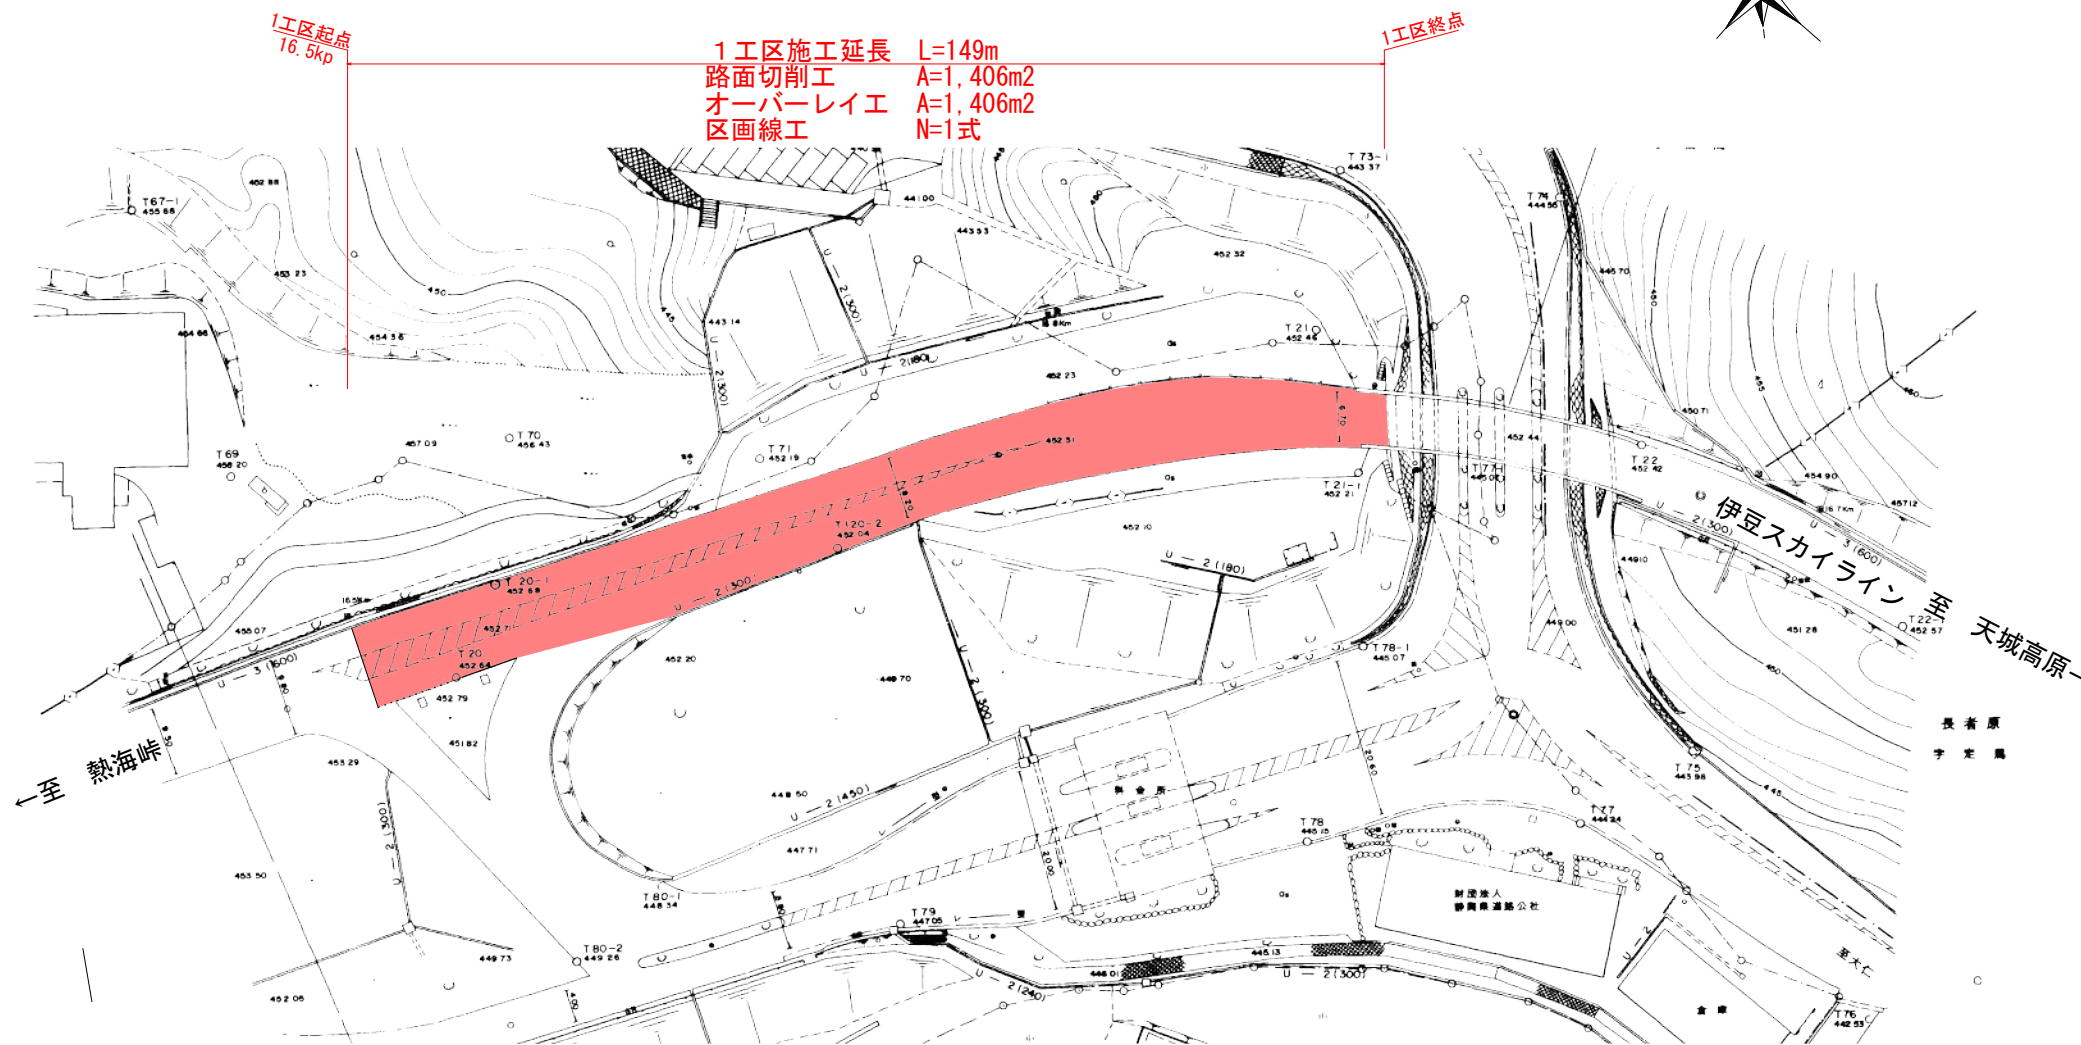


平面図

S=1:1000

1工区 (伊東市宇佐美 地内)

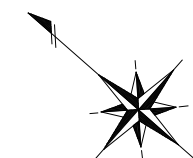


1工区施工延長 L=149m
 路面切削工 A=1,406m²
 オーバーレイ工 A=1,406m²
 区画線工 N=1式

1工区起点
16.5kp

1工区終点

標準断面図

S=1:100

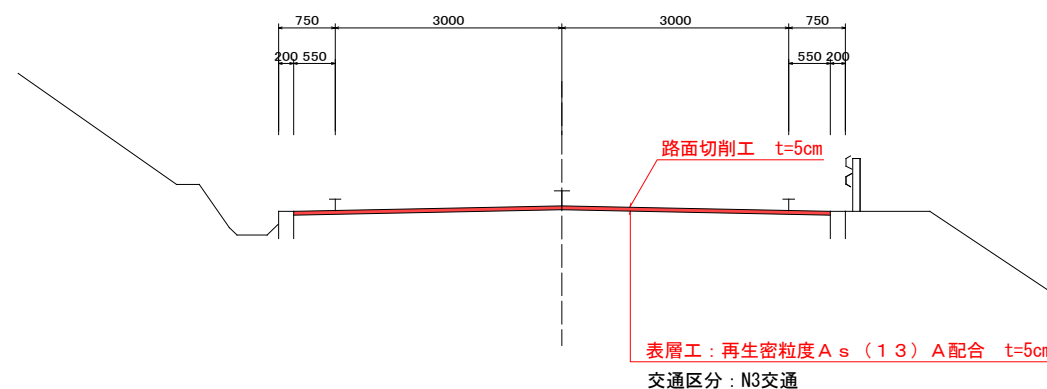

路面切削工 t=5cm

表層工:再生密粒度As (13) A配合 t=5cm

交通区分: N3交通


実施

工事名	平成30年度 伊豆スカイライン 舗装修繕工事(その2)
工事箇所	伊東市宇佐美 ~伊豆市下白岩 地内
図面の種類	平面図・標準断面図 (1工区)
縮尺 図示	図面番号 5 葉中 1
測量年月日H	設計年月日H
静岡県道路公社	

平面図

S=1:1000


2工区 (伊豆の国市長者原～伊東市宇佐美 地内)

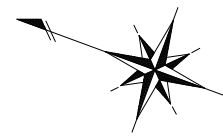

2工区起点
17.7kp

2工区終点
18.0kp


2工区施工延長 L=300m
路面切削工 A=1,950m²
オーバーレイ工 A=1,950m²
区画線工 N=1式

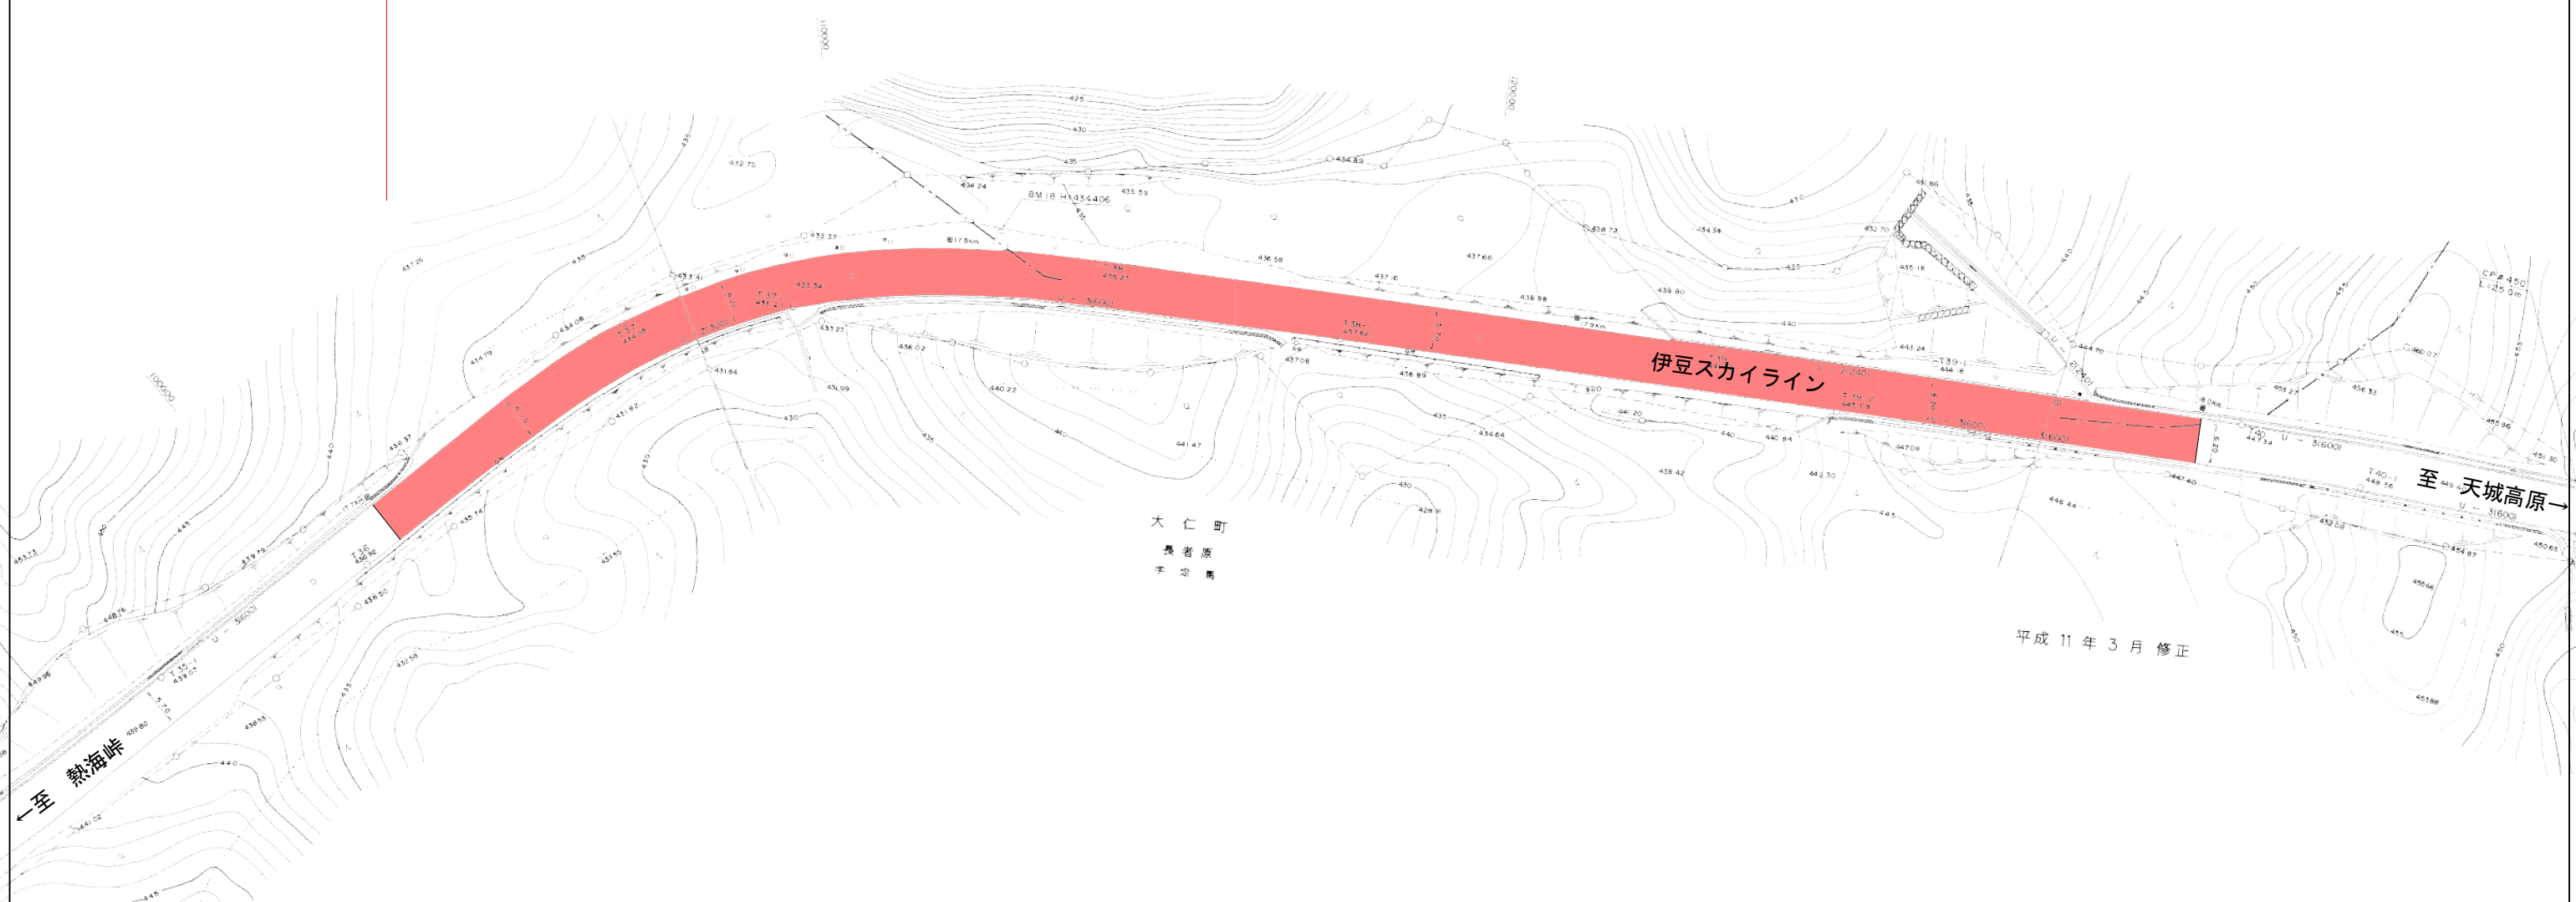

平成 11 年 3 月 修正

標準断面図


S=1:100

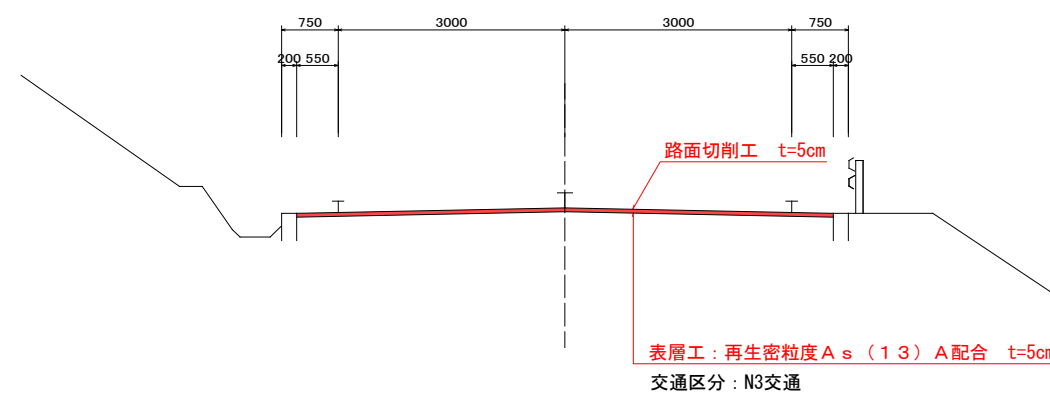




実施

工事名	平成30年度 伊豆スカイライン 舗装修繕工事(その2)
工事箇所	伊東市宇佐美 ～伊豆市下白岩 地内
図面の種類	平面図・標準断面図 (2工区)
縮尺 図示	図面番号 5 葉中 2
測量年月日	設計年月日
静岡県道路公社	

Ø \$ (1.
 » à ç • ~ w ç Õ j™ • ~ ç < (y • ° £

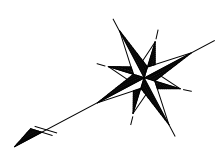


» à a » Õ y - N
 i Õ ~ _ » y y y " N
 i " i " è » y " N
 à h ç » y y y y / Ü N

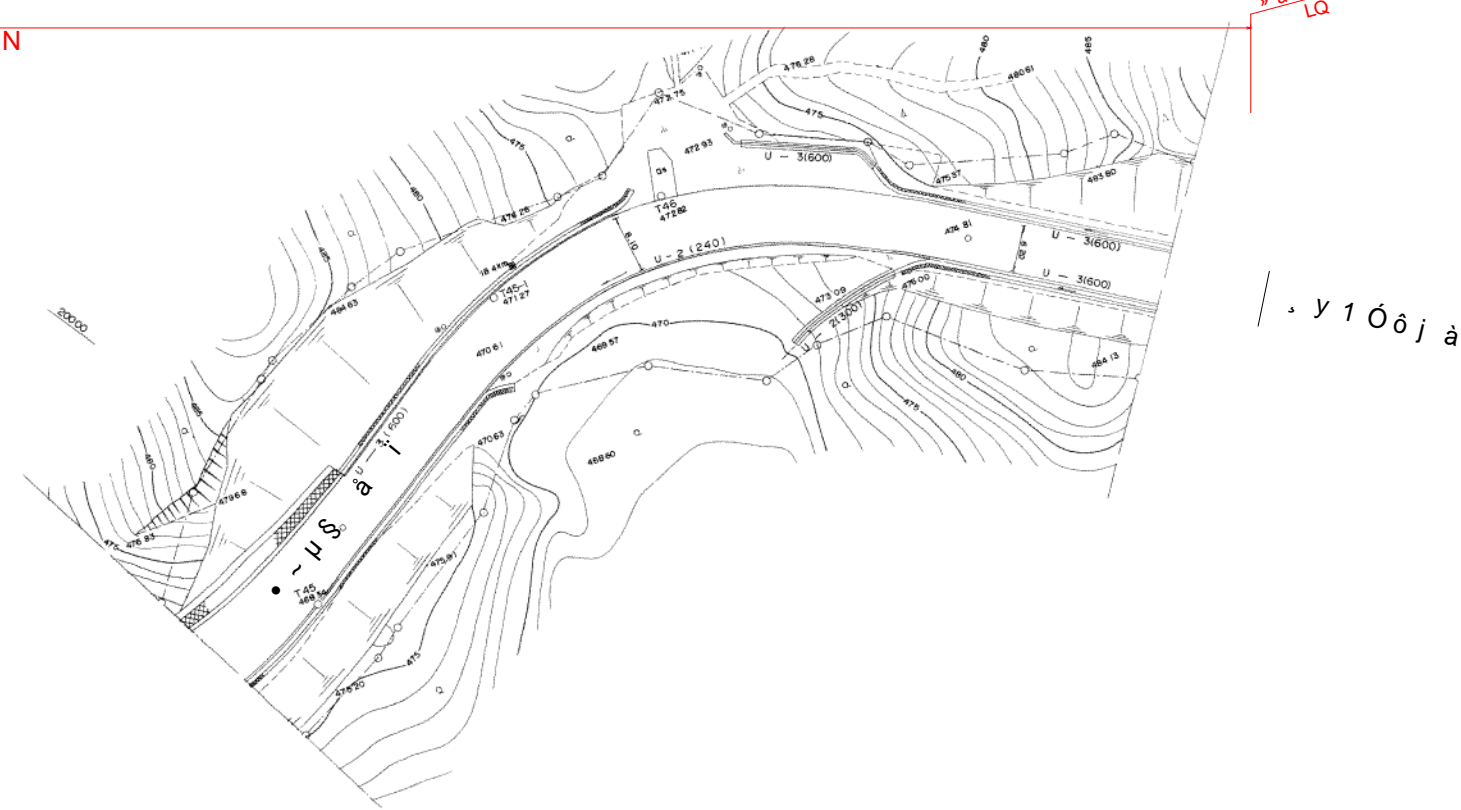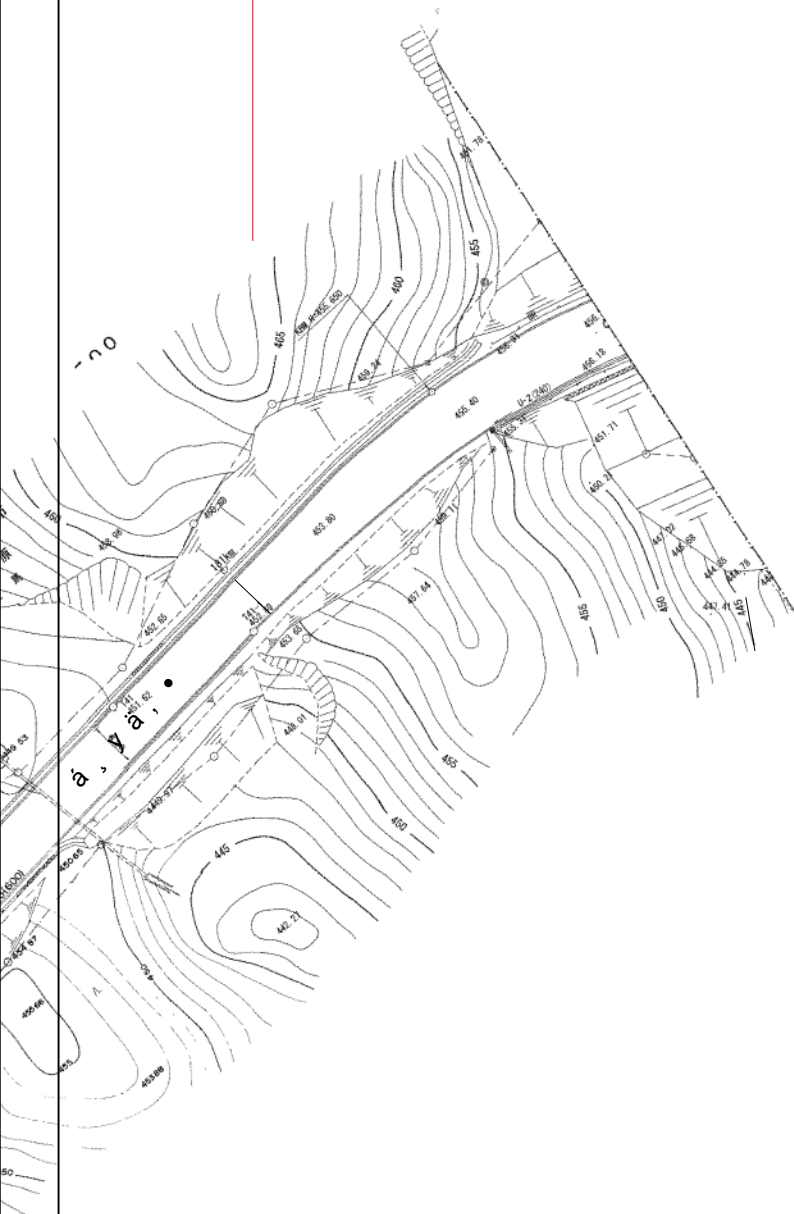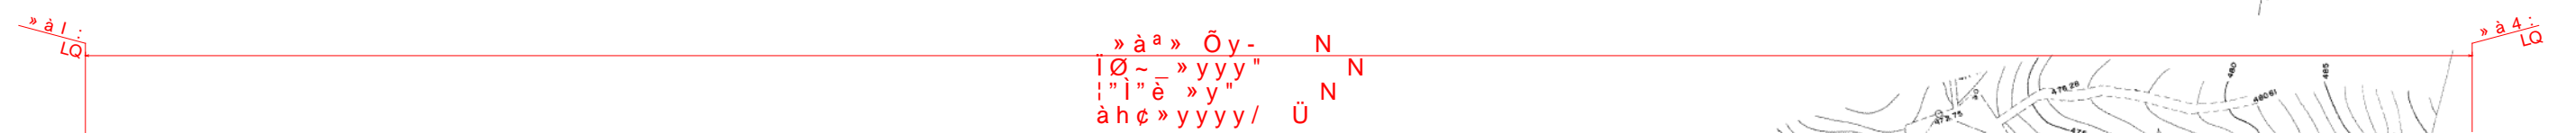

» y 1 Ó ò j à

a j ... Ø \$ 4

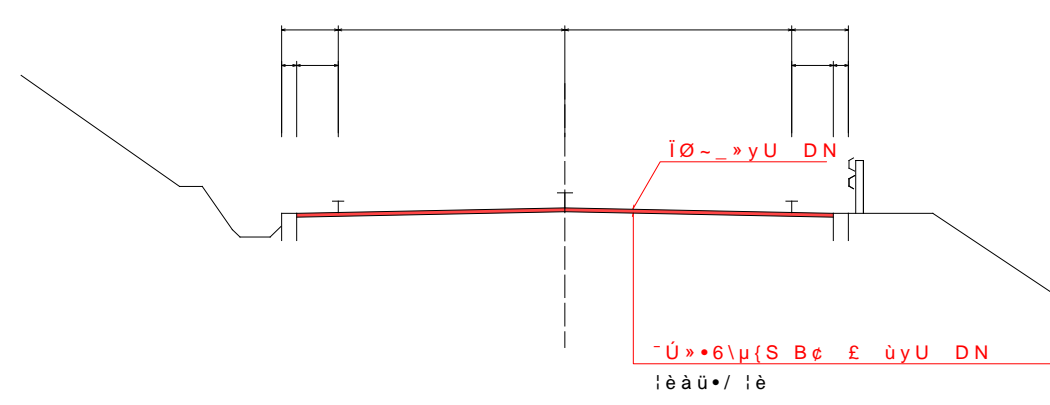

↑ a

» Ä Ê	R ä S yy • ~ μ S ä i yyy ÷ . » Ä ç w £
» Ä Ut	• f ç É S ' y™ • ~ ç < (y • °
\$ Ø w "	Ø \$ - a j ... Ø \$ ç » à £
Vy yy \$ y Ö	\$ Ø j ø ? □
" ä D Ö	f - ä D Ö
i ,] " i ~ p	