



平 面 図 S=1:1000

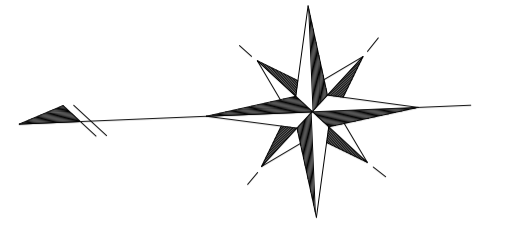

測量・設計業務 一式

道路予備設計 0.25 km 平面交差点予備設計 2箇所  
擁壁・補強土 予備設計 1箇所

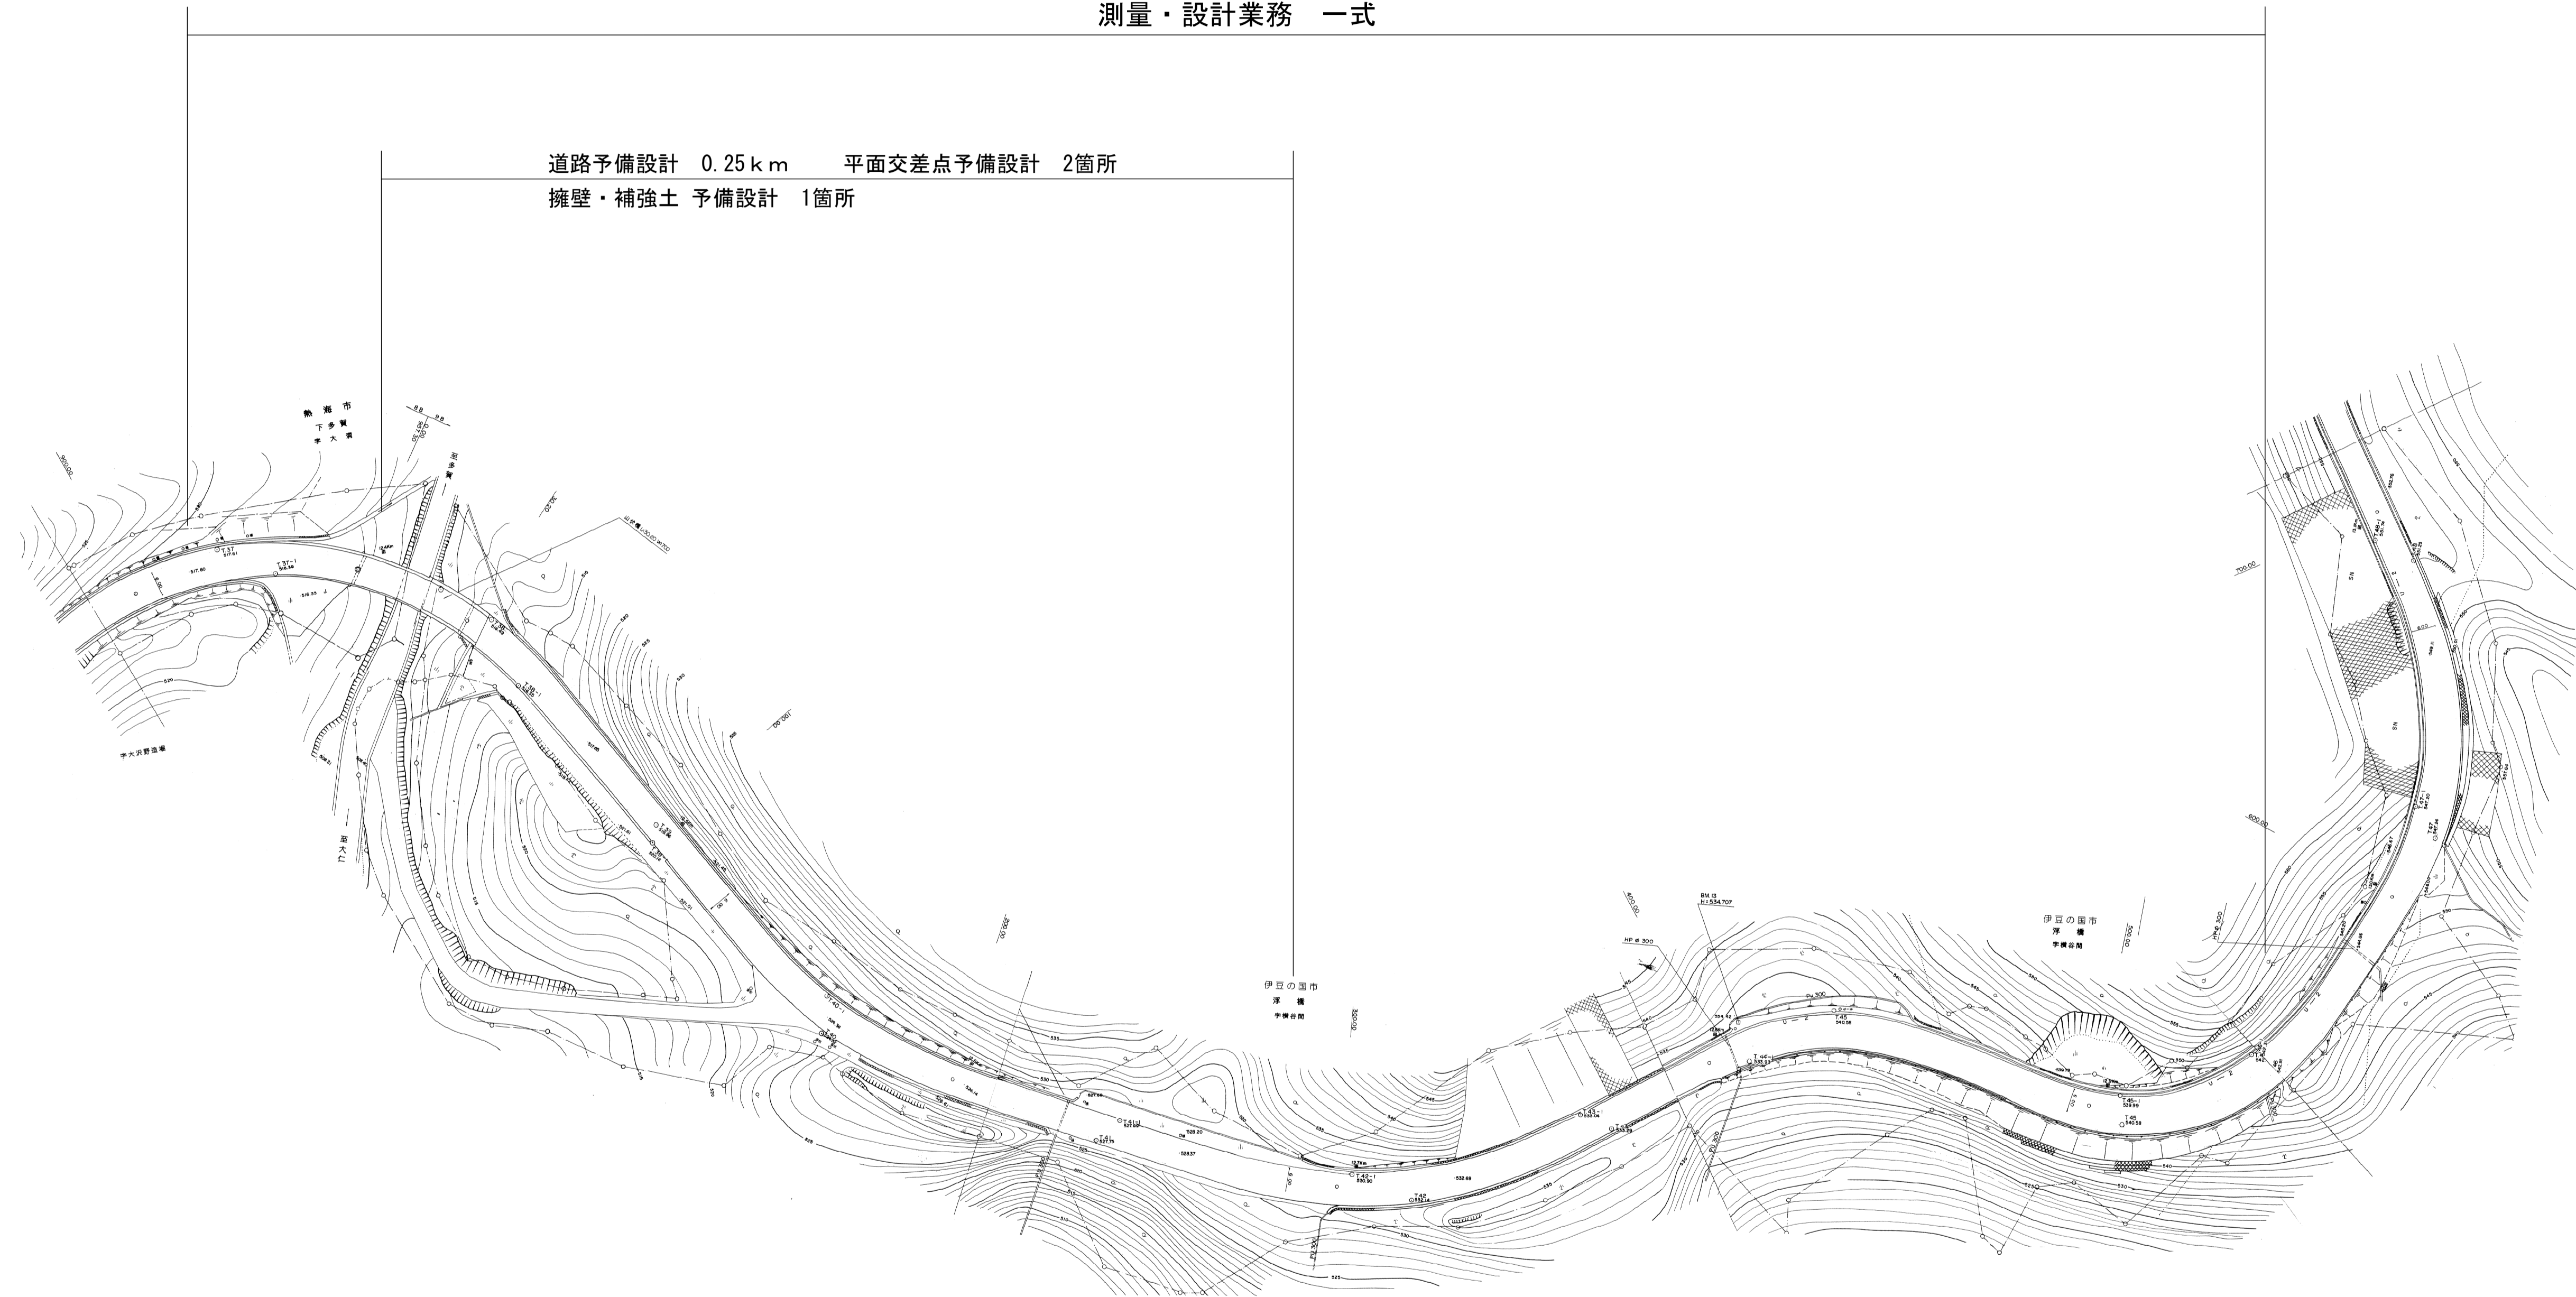

|         |                                        |             |
|---------|----------------------------------------|-------------|
| 委託名     | 令和元年度 伊豆スカイライン<br>山伏峠IC改良計画に伴う測量設計業務委託 |             |
| 委託箇所    | 伊豆の国市 浮橋 地内                            |             |
| 図面の種類   | 平面図                                    |             |
| 縮尺      | 1:1000                                 | 図面番号 1 業中 1 |
| 測量年月日H  | 設計年月日H                                 |             |
| 静岡県道路公社 |                                        |             |