
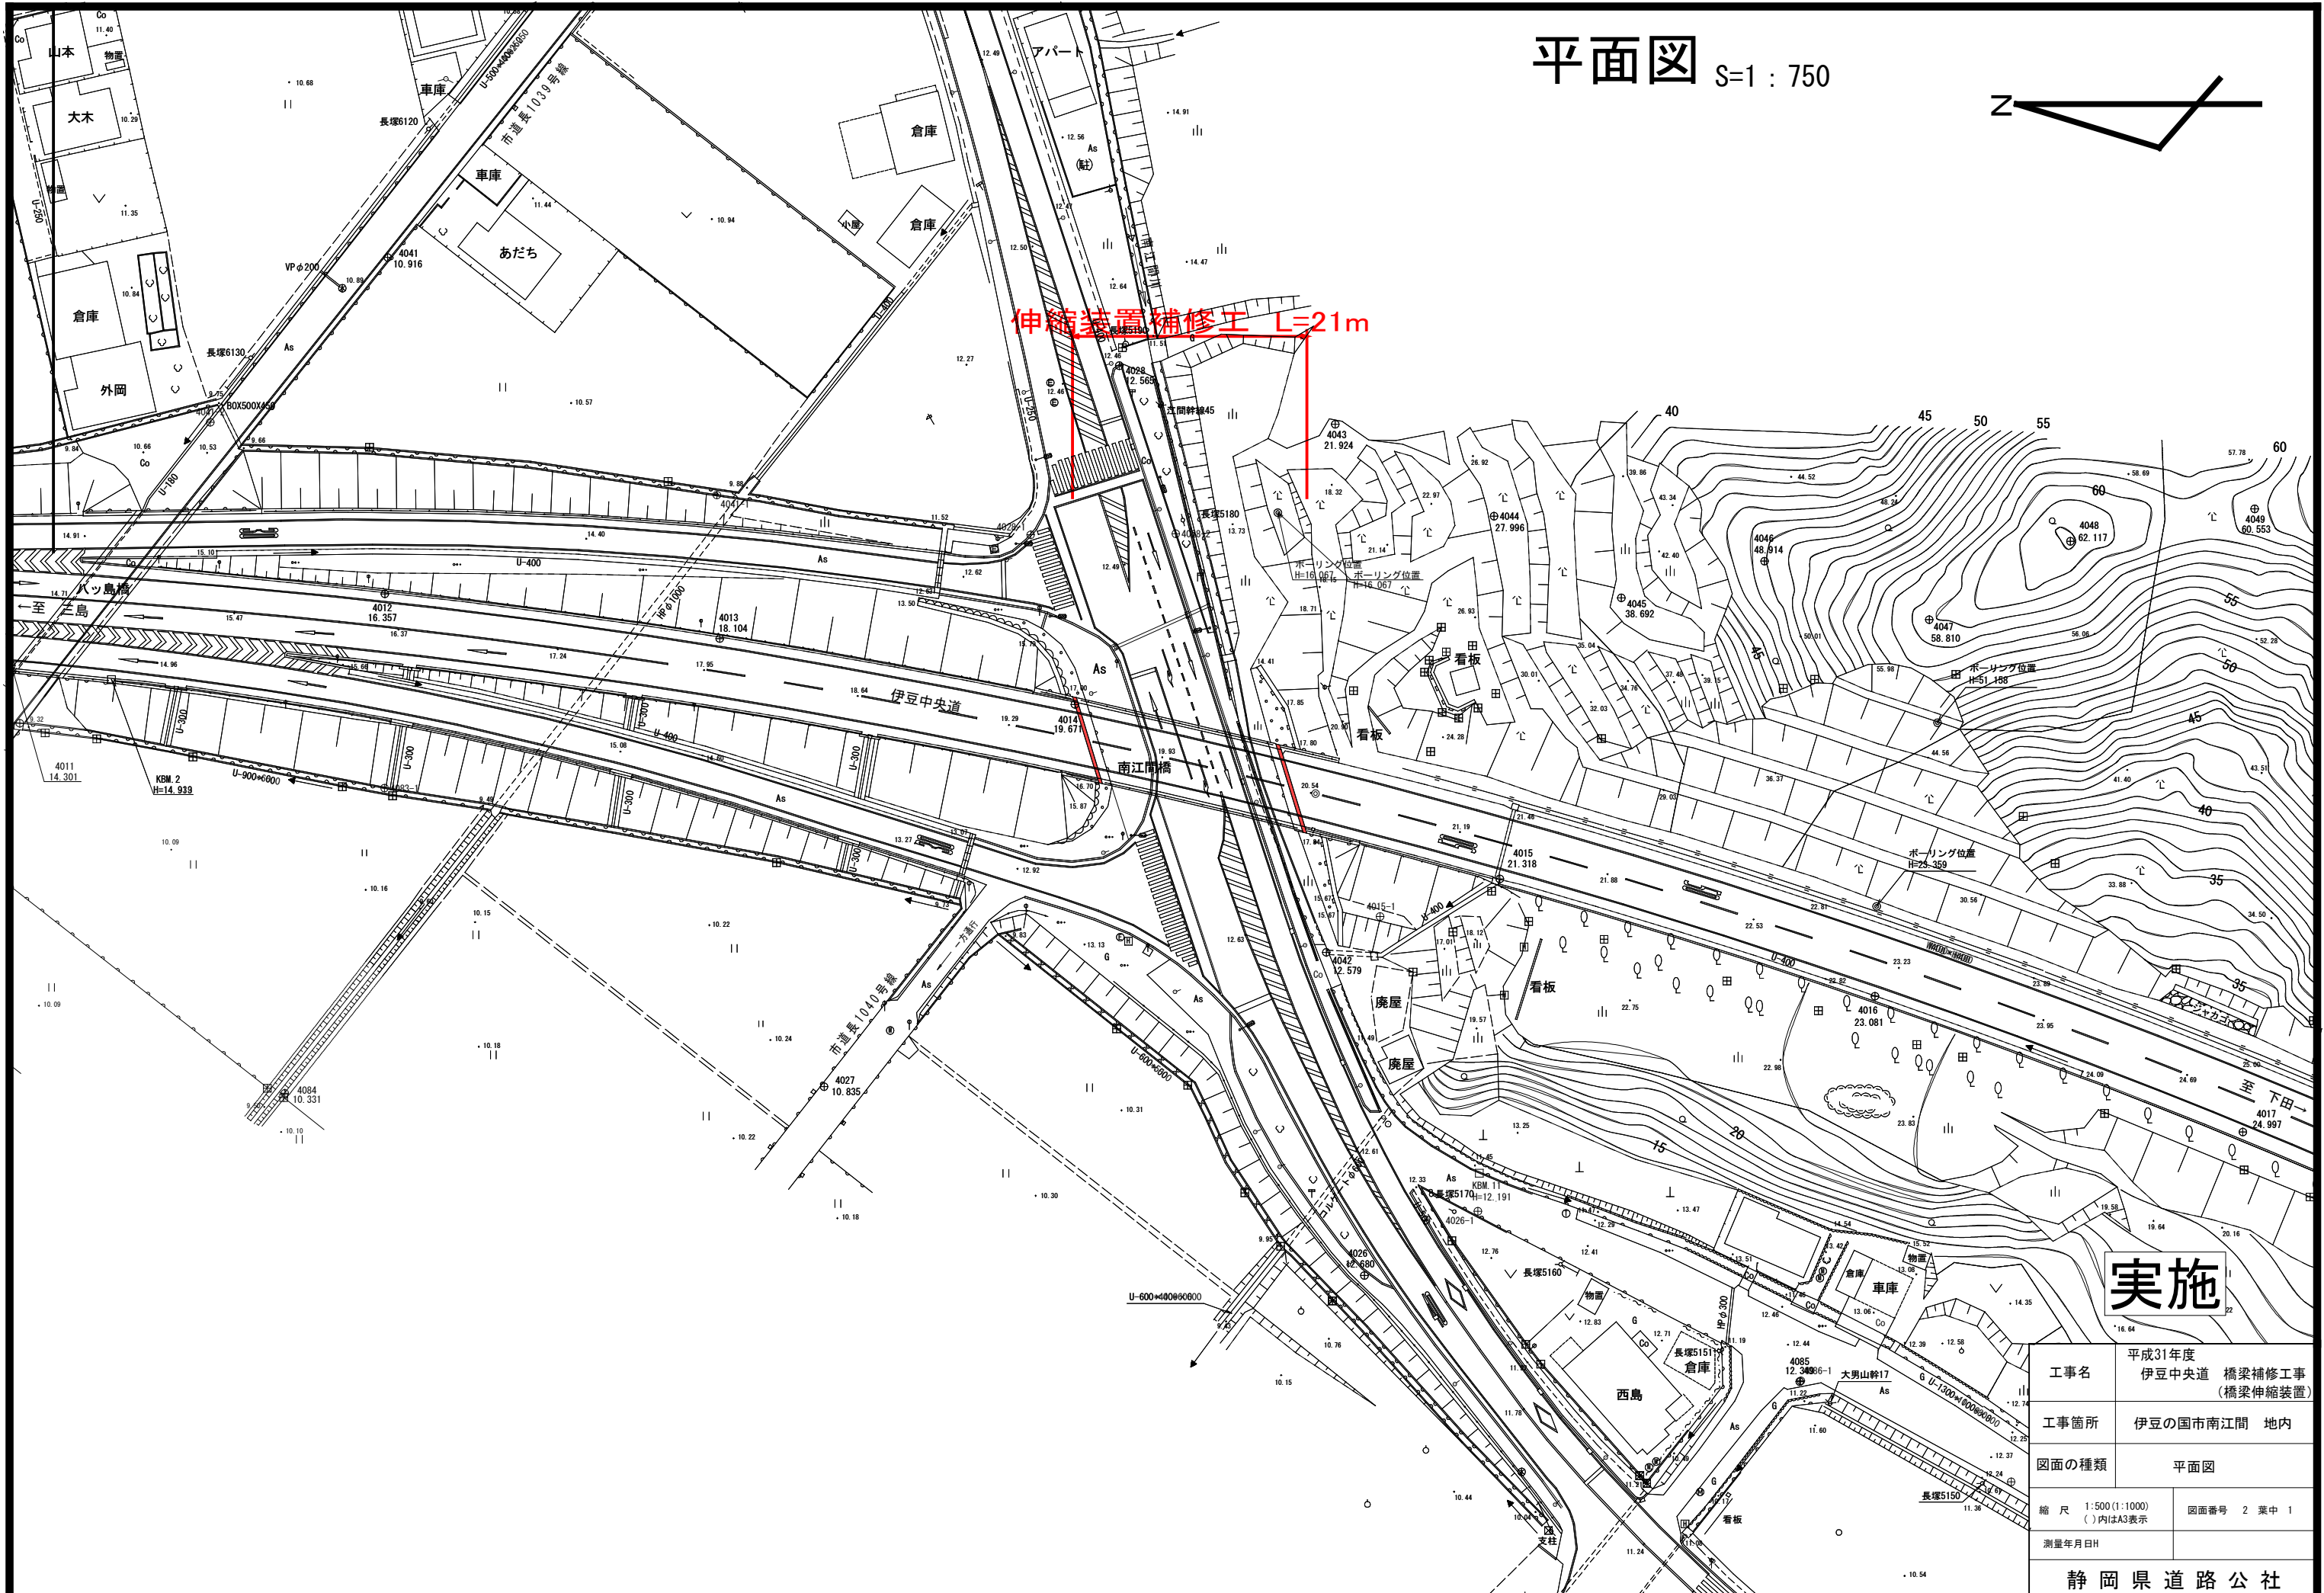


平面図 S=1:750

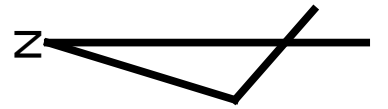

実施

工事名	平成31年度 伊豆中央道 橋梁補修工事 (橋梁伸縮装置)	
工事箇所	伊豆の国市南江間 地内	
図面の種類	平面図	
縮尺	1:500 (1:1000) ()内はA3表示	図面番号 2 葉中 1
測量年月日	H	
静岡県道路公社		