



# 平面図 S=1:1000

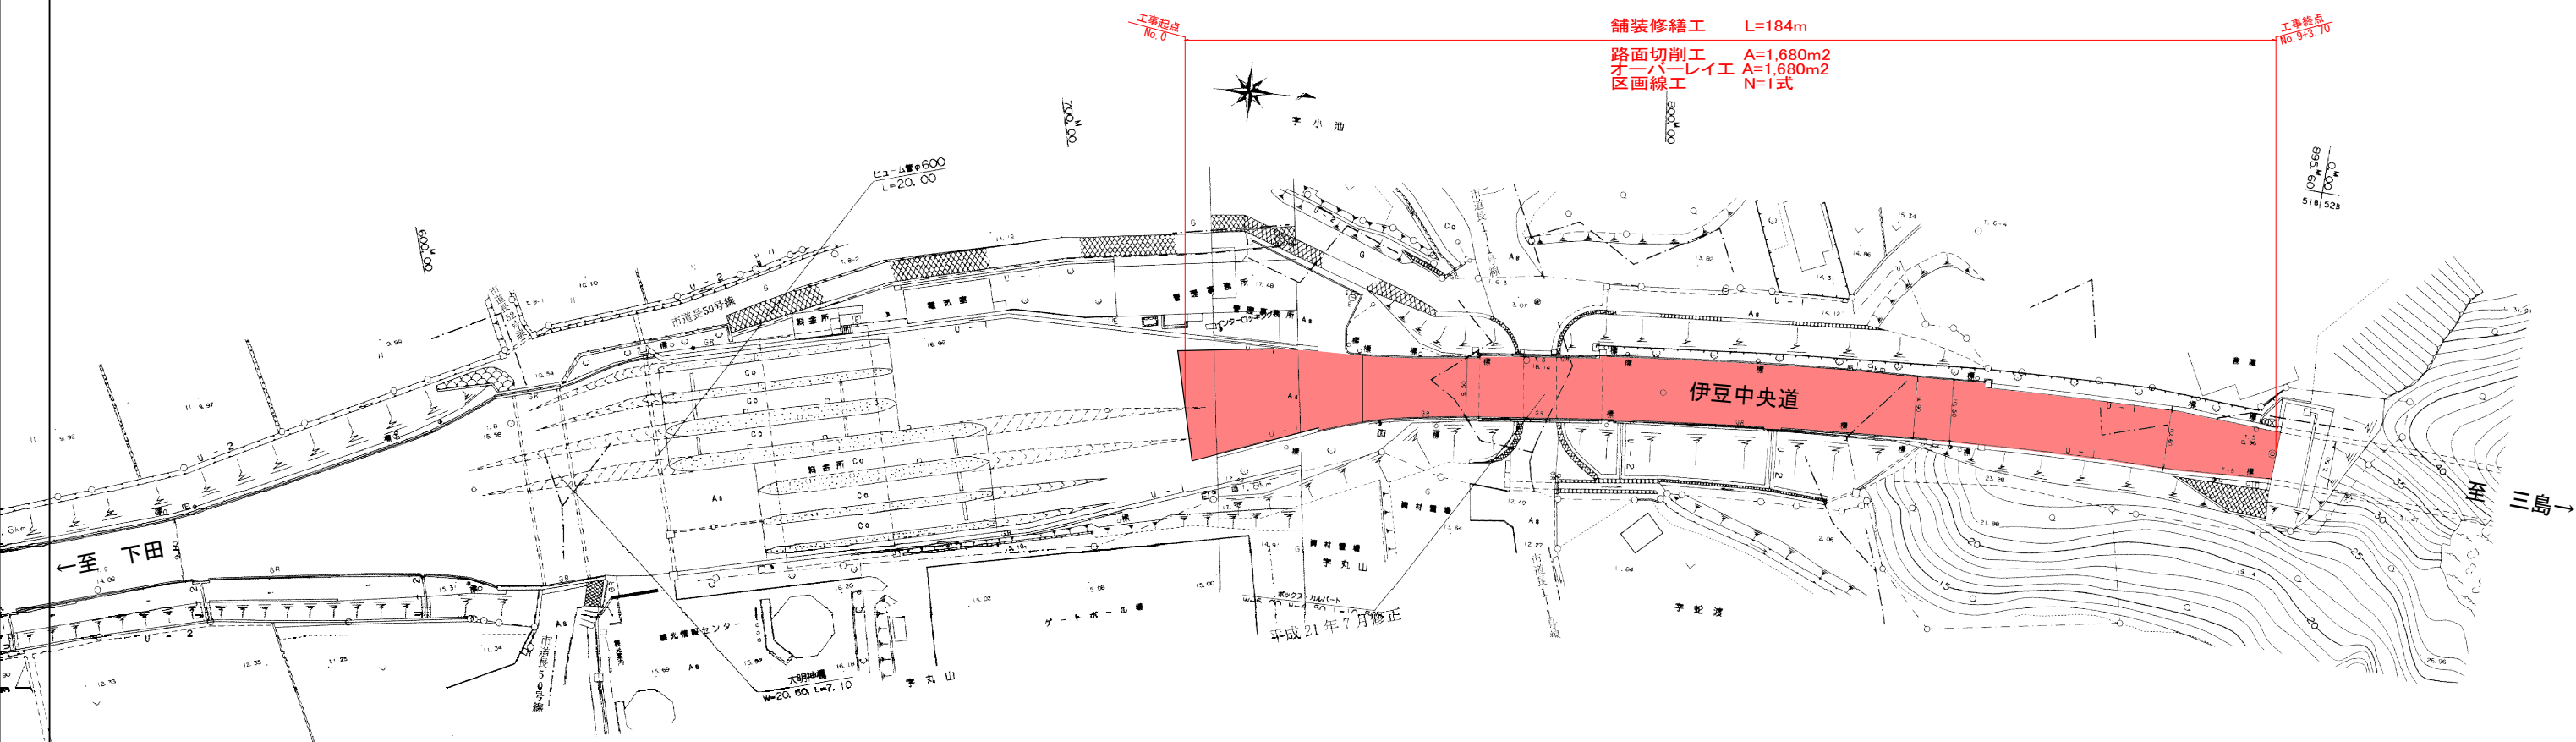

# 標準断面図 S=1:100

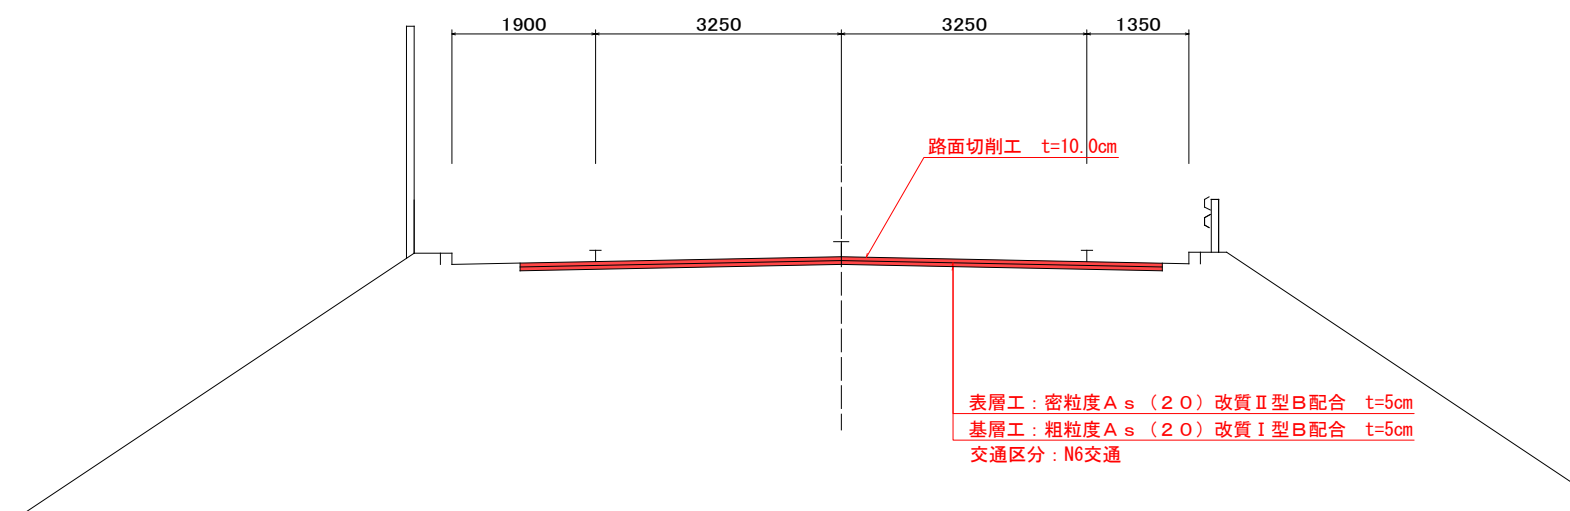

## 実施

工事名	平成31年度 伊豆中央道 舗装修繕工事 (その1)
工事箇所	伊豆の国市北江間内
図面の種類	平面図・標準断面図
縮尺	図示 図面番号 2 葉中 1
測量年月日	設計年月日
静岡県道路公社	