


平面図 (縮尺: 1:500, 1:1000)

令和4年度 伊豆スカイライン 料金所再編に伴う道路測量設計等業務委託
 測量業務 L=0.57km 設計業務 L=0.5km 用地調査業務 A=1.1km²

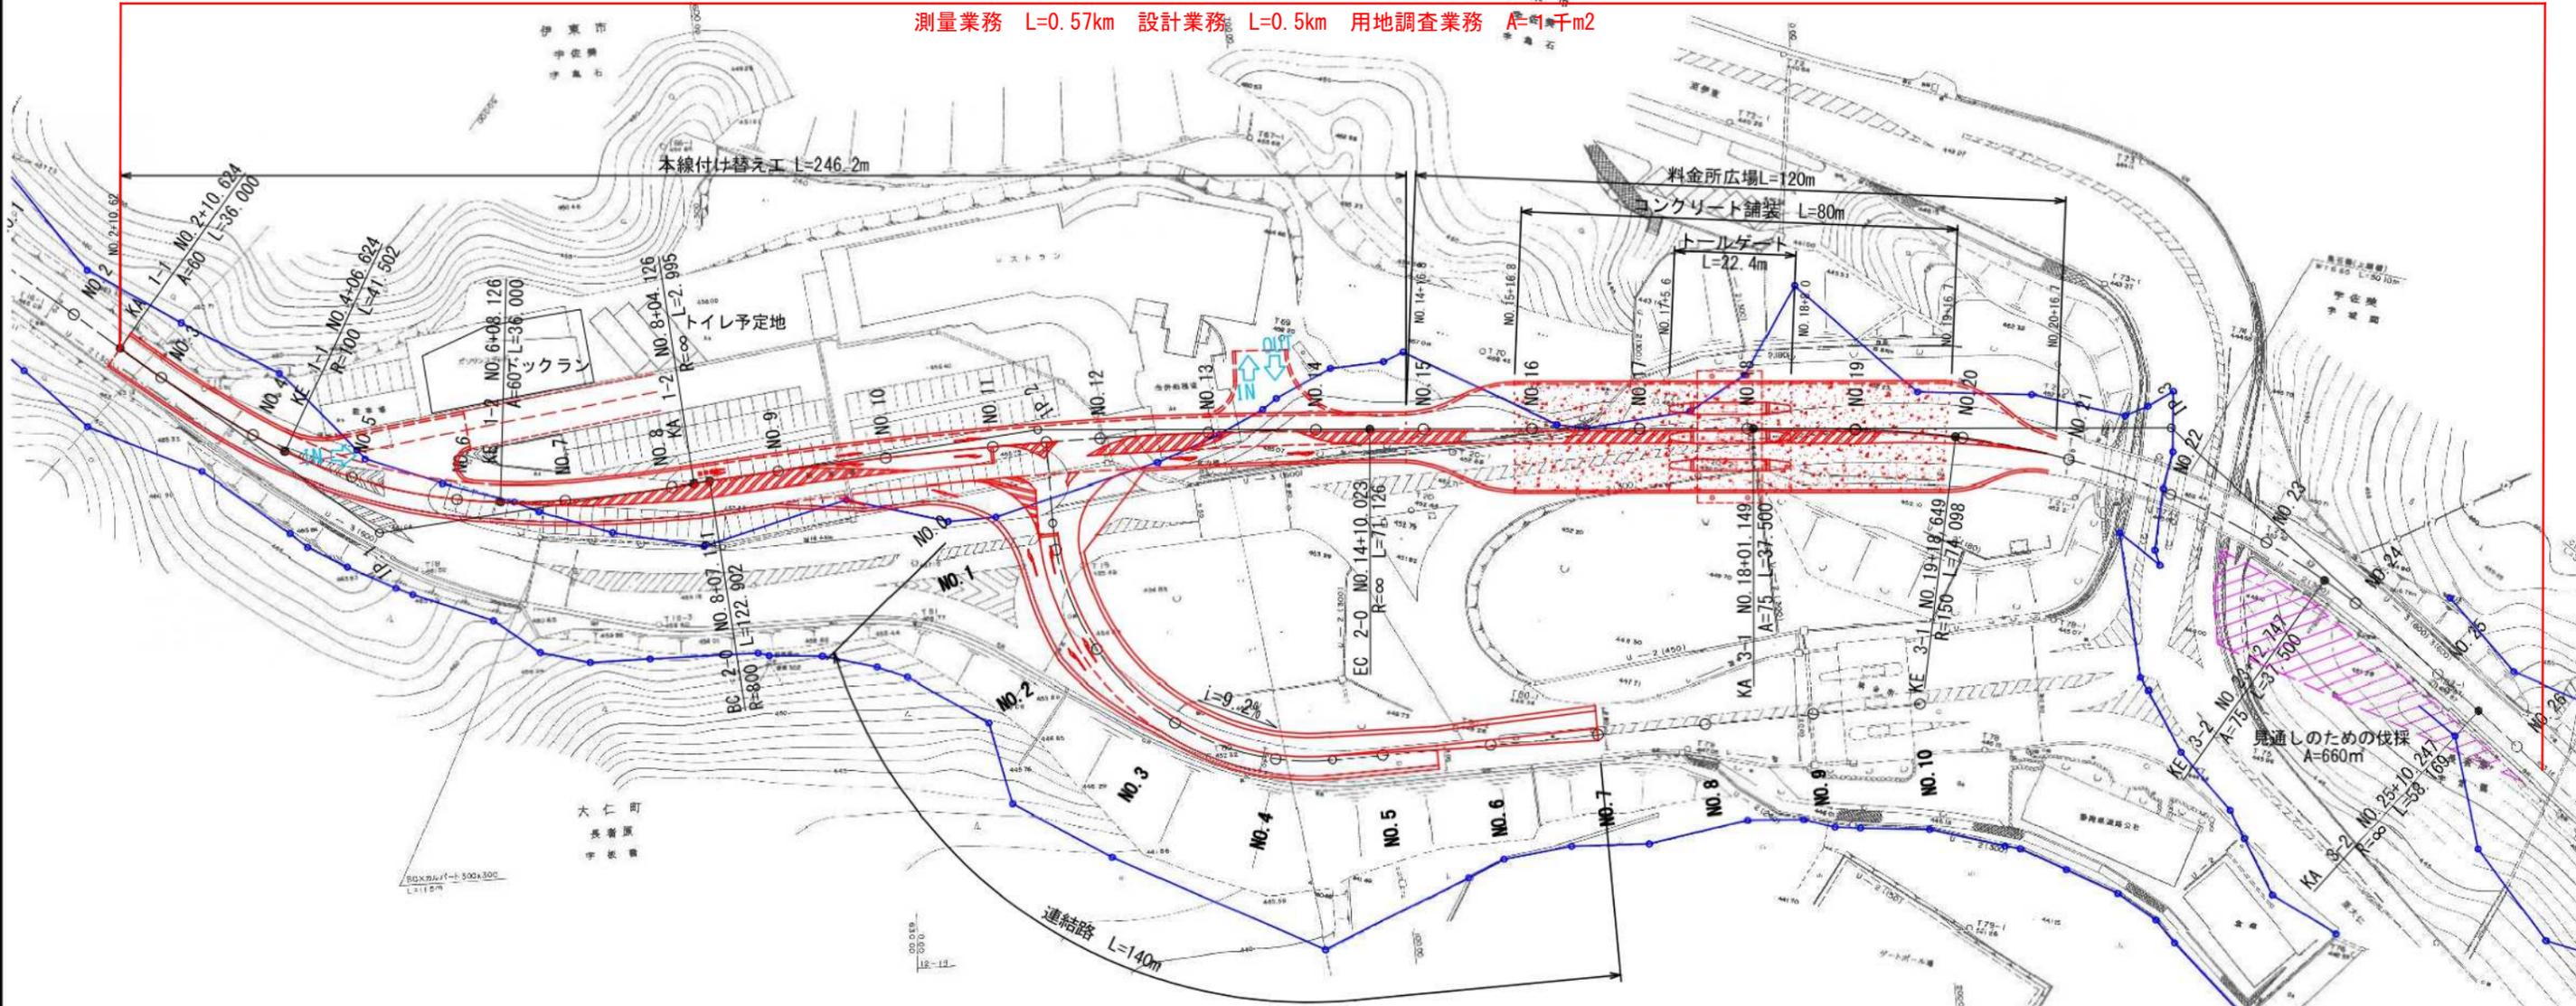

実施

委託名	令和4年度 伊豆スカイライン 料金所再編に伴う道路測量設計等業務委託	
委託箇所	伊東市 宇佐美 地内	
図面の種類	平面図	
縮尺 図示	図面番号	1 葉中 1
事務所名	静岡県道路公社	