


平面図

S=1/1500

箇所① 工事起点
No.0 (2.99km)


箇所① 工事終点
No.19+10.0 (3.38km)

令和6年度 箱根スカイライン 舗装修繕工事 【箇所①】
 施工延長 L = 390m 路面切削工、表層工 A = 2,800m² 区画線工 1式

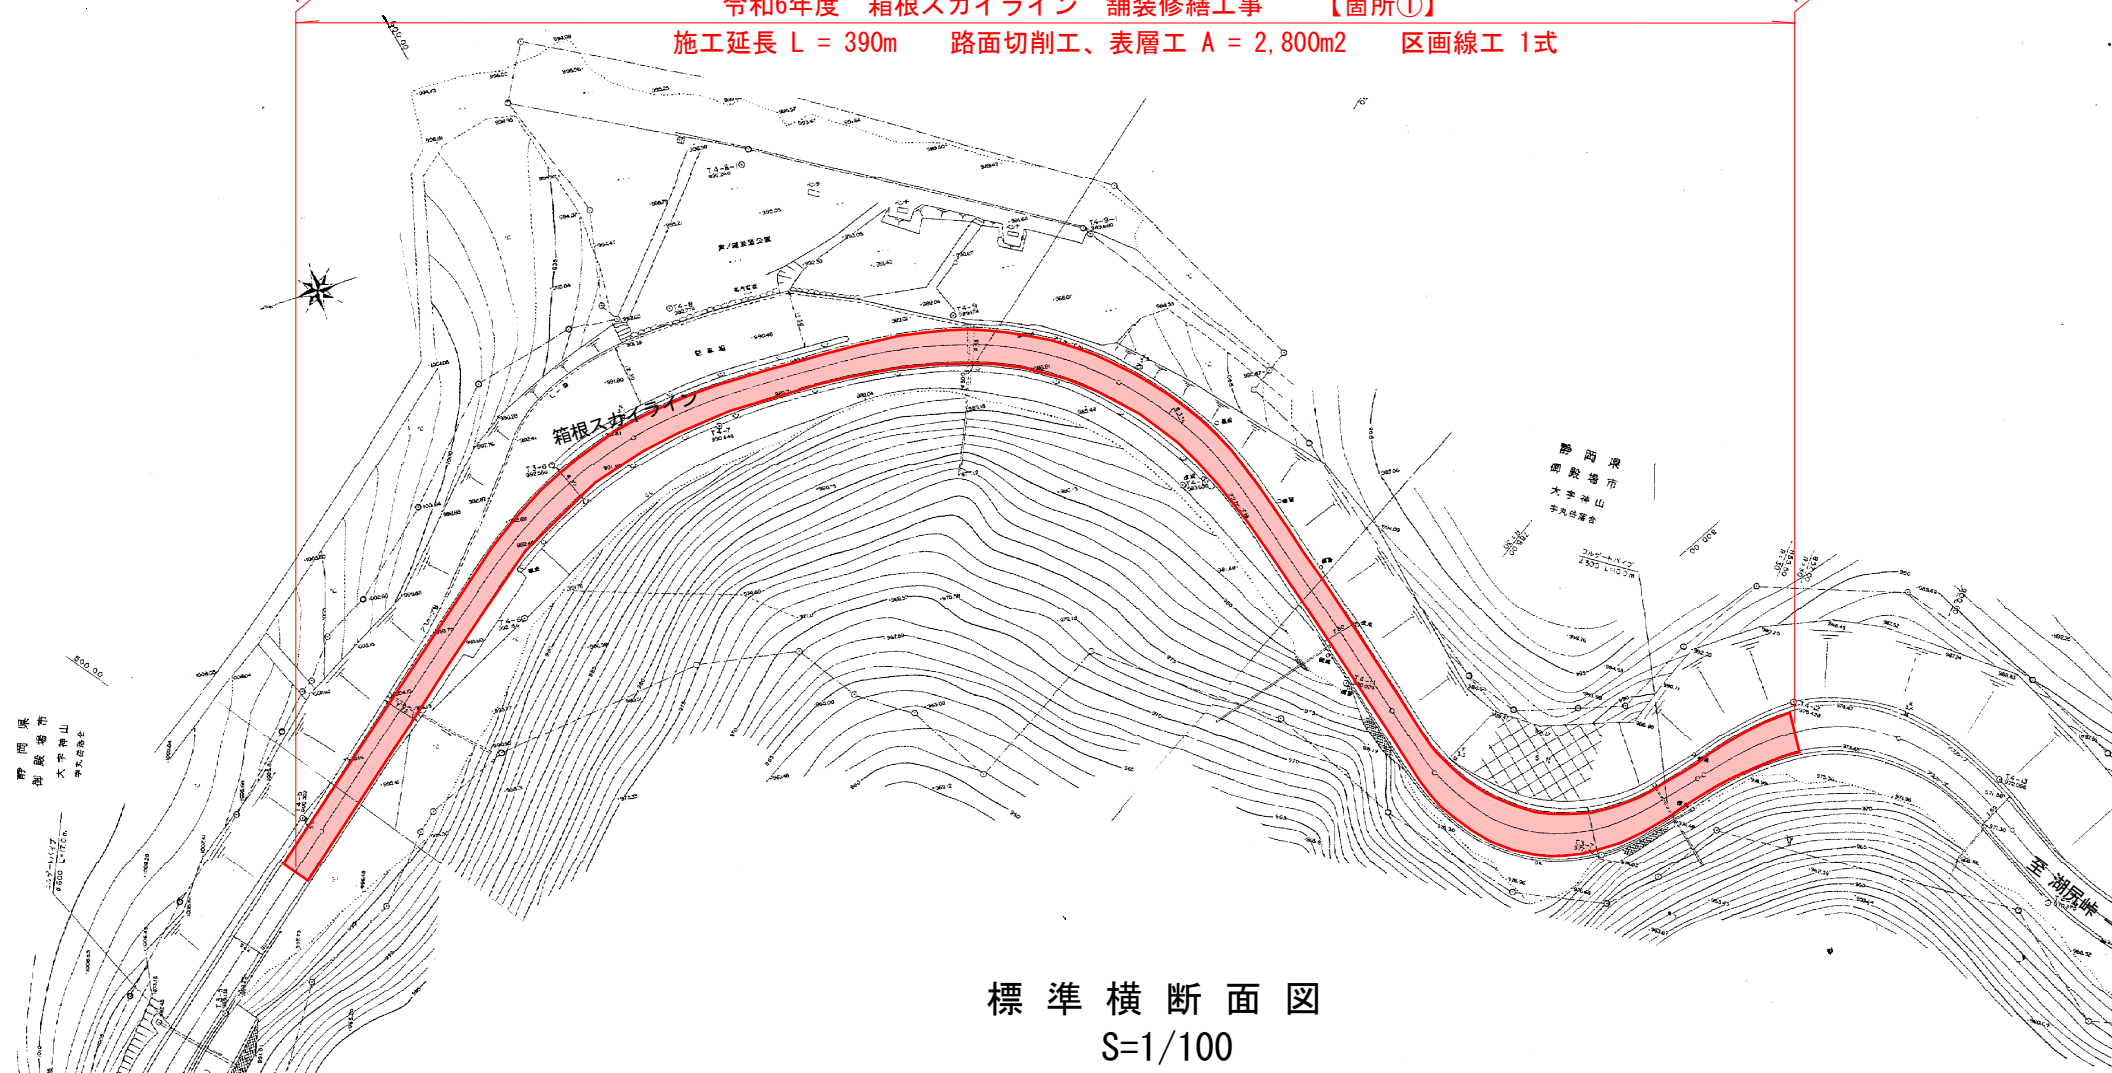

標準横断面図

S=1/100

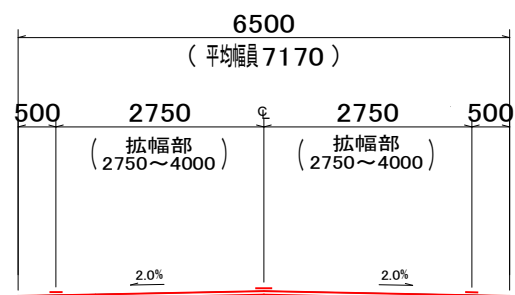

路面切削工 t = 50mm
 表層工 再生密粒度As(13) t = 50mm
 交通区分: N1交通


(2.9kp~3.4kp)

実施

工事名	令和5年度 箱根スカイライン 舗装修繕工事		
図面名	平面図・標準横断面図 箇所①		
作成年月日			
縮尺	図示	図面番号	1 / 2
会社名			
事業者名	静岡県道路公社		

平面図

S=1/1500

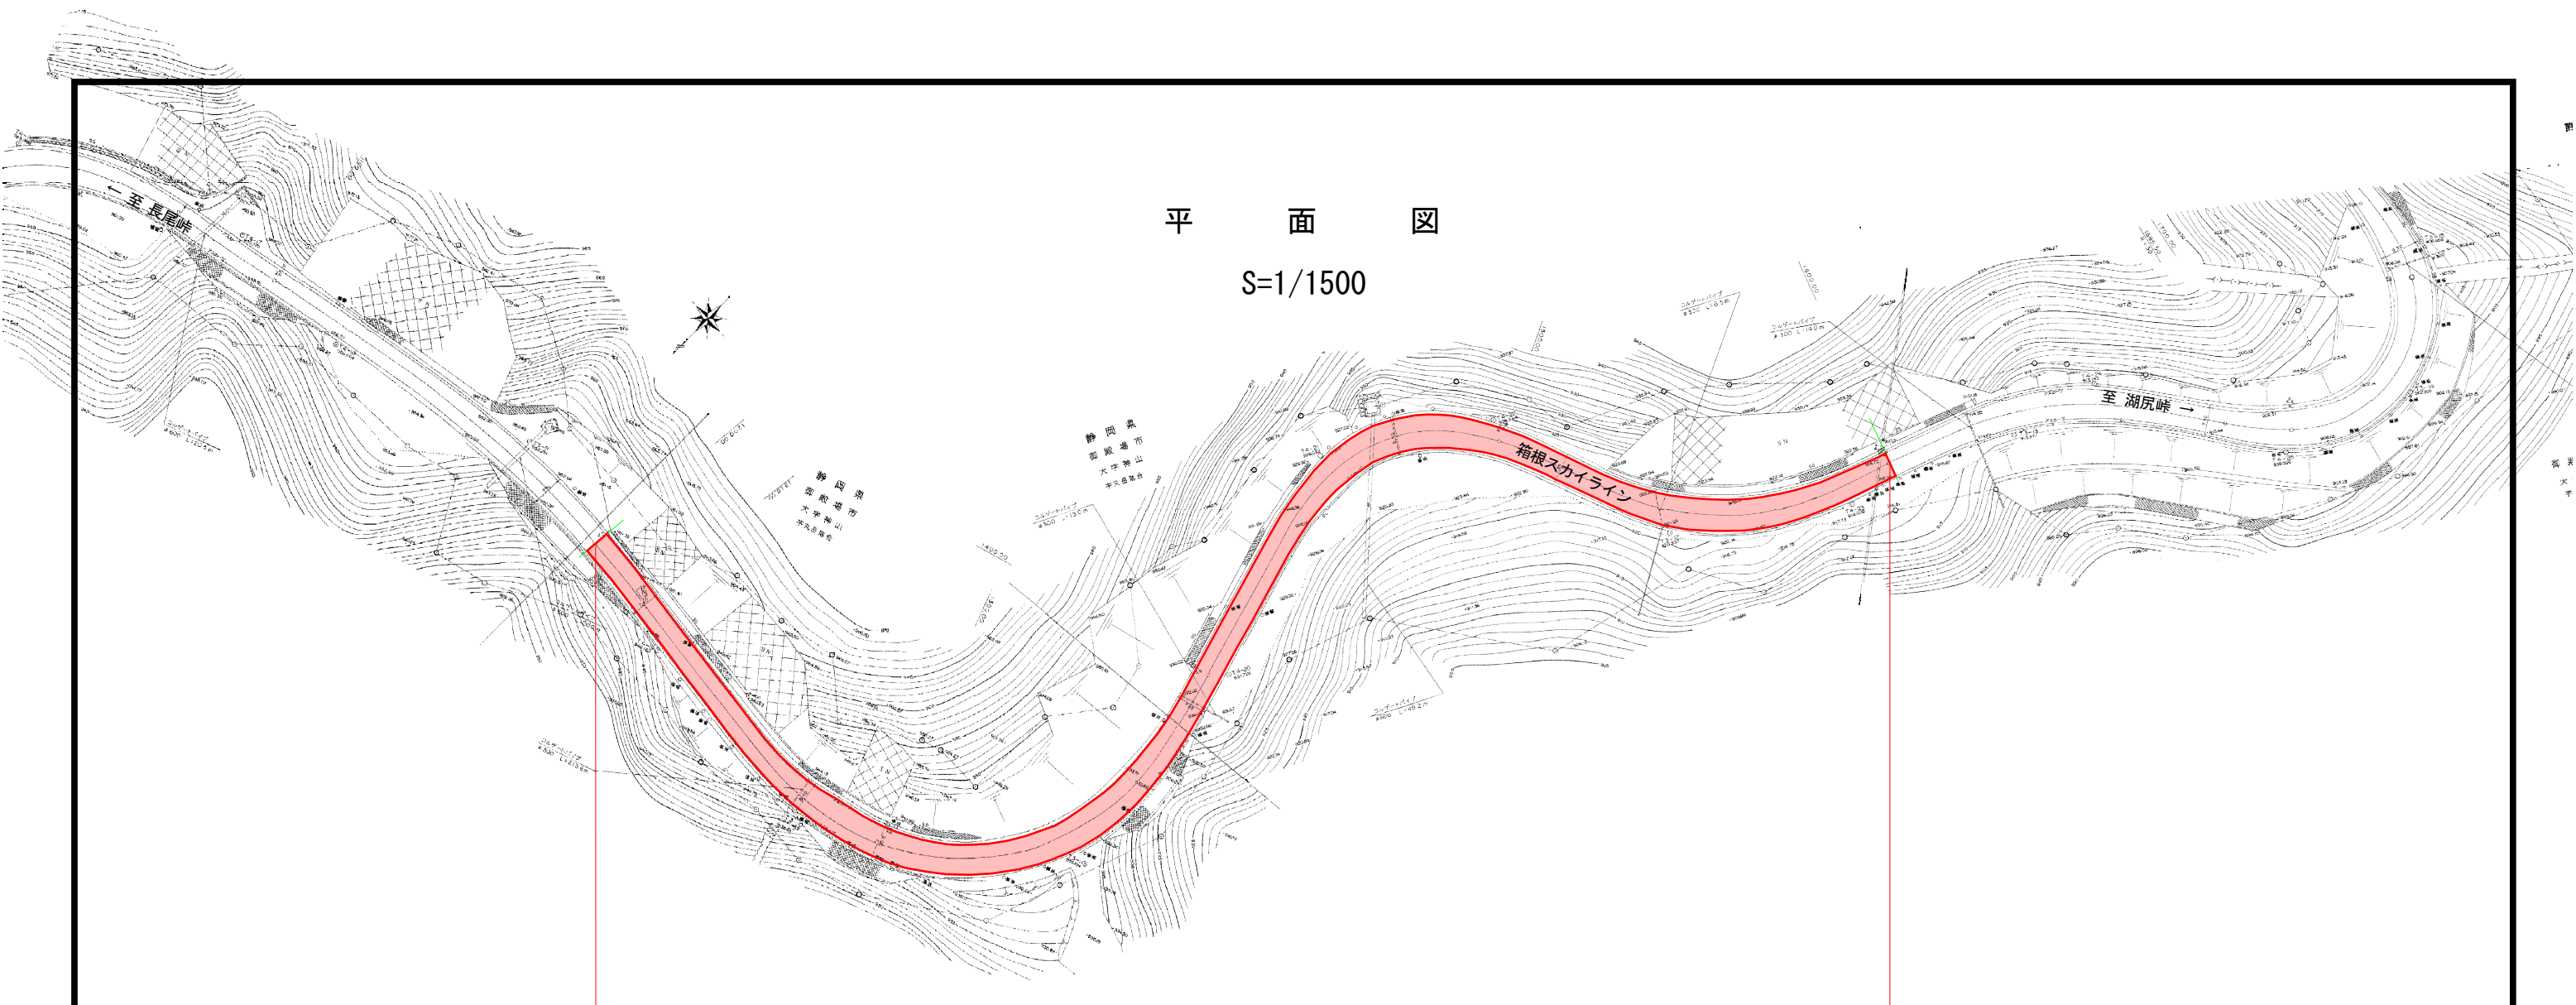


令和6年度 箱根スカイライン 舗装修繕工事 【箇所②】
 施工延長 L = 400m 路面切削工、表層工 A = 2,940m² 区画線工 1式

箇所② 工事起点
No.0 (3.70km)

箇所② 工事終点
No.20 (4.10km)

標準横断面図

S=1/100

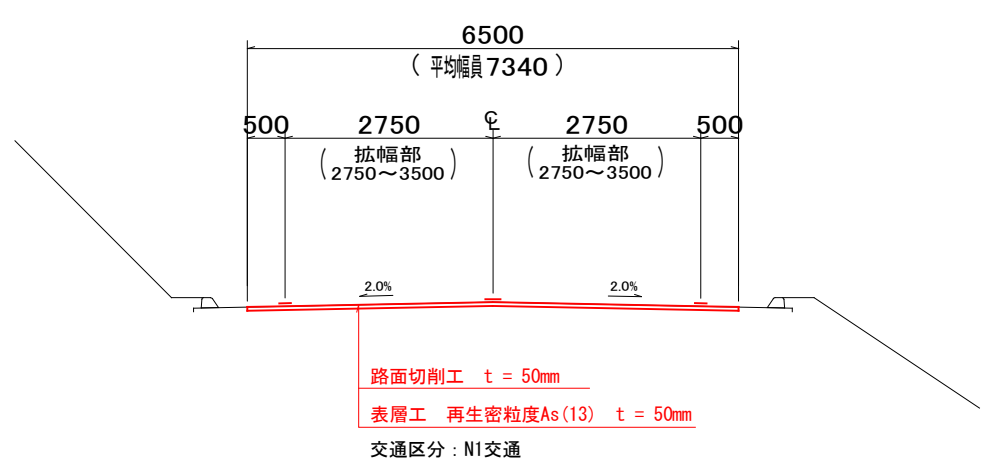

(3.7kp~4.1kp) **実施**

工事名	令和5年度 箱根スカイライン 舗装修繕工事		
図面名	平面図・標準横断面図 箇所②		
作成年月日			
縮尺	図示	図面番号	2 / 2
会社名			
事業者名	静岡県道路公社		