


1号道路横断函渠工一般図

(NO. 54 + 16.80)

S=1/100

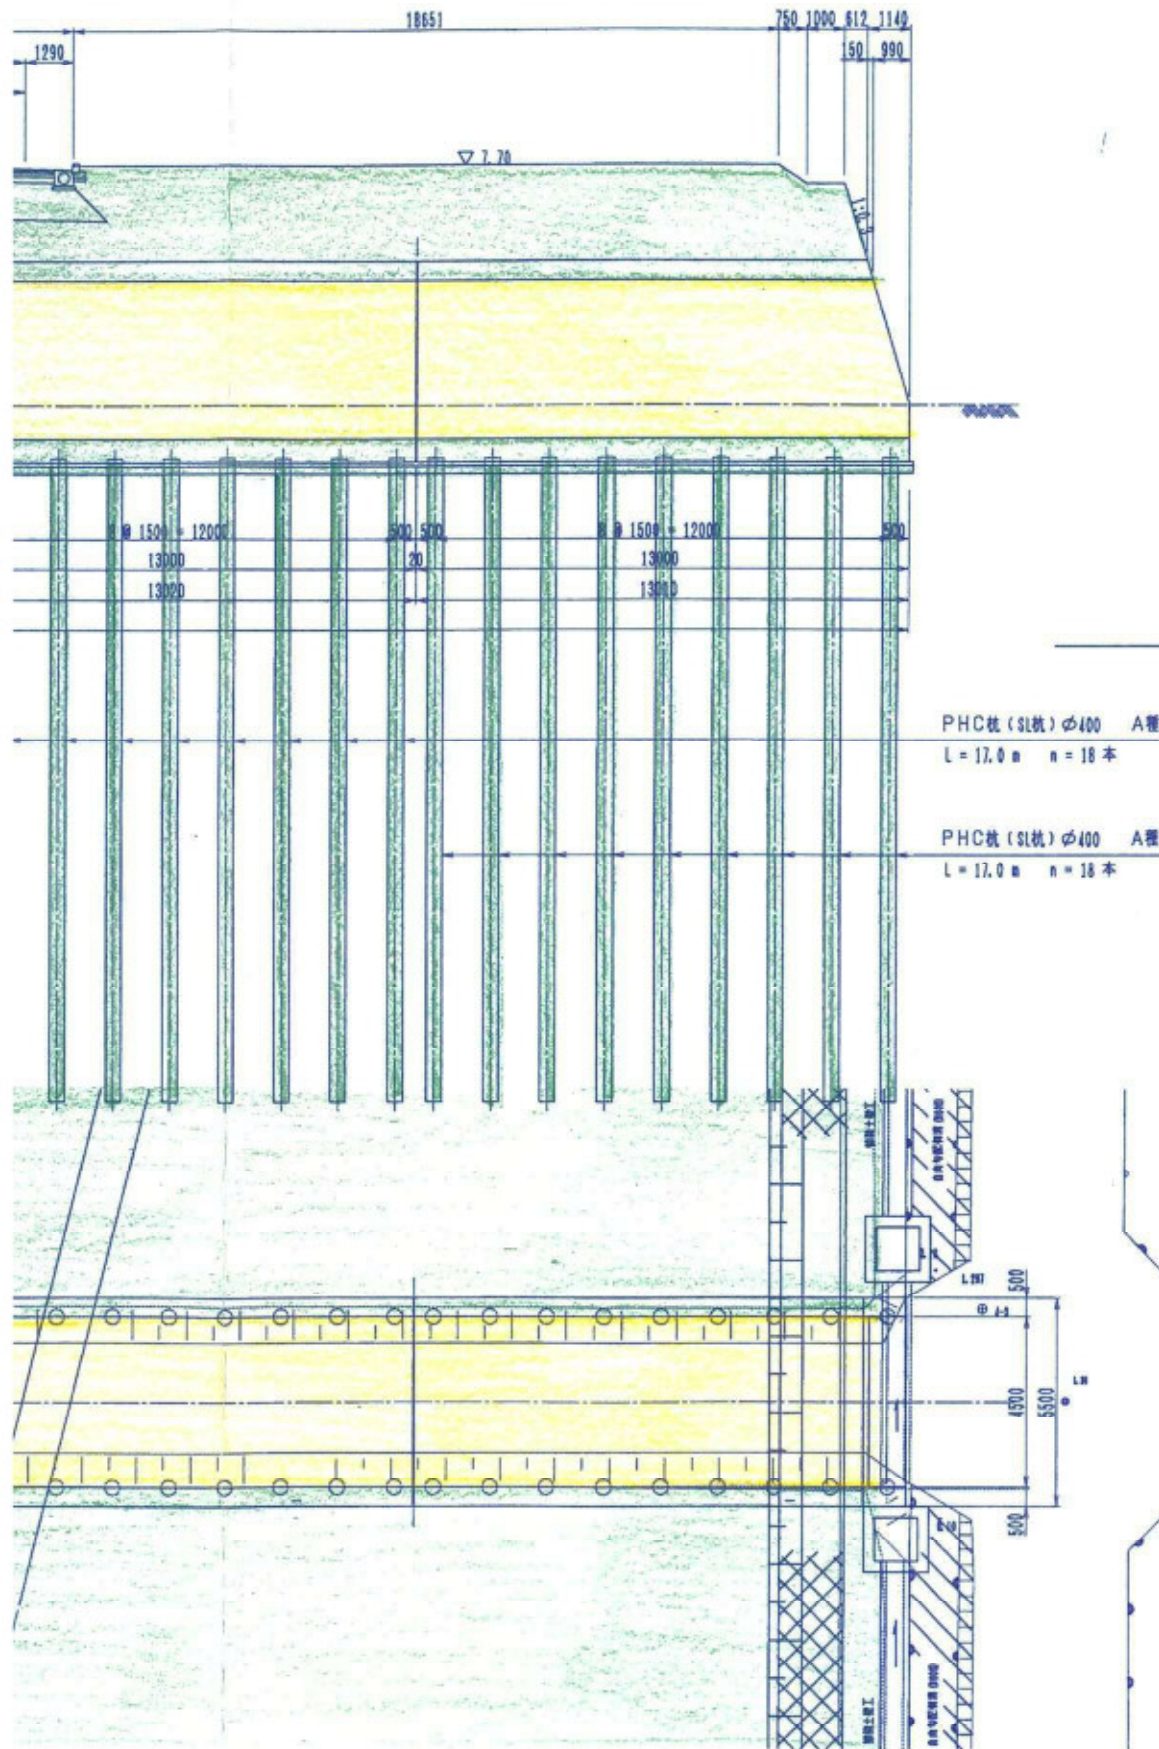


PHC杭 (S杭) φ400 A種
L = 17.0 m n = 18本

PHC杭 (S杭) φ400 A種
L = 17.0 m n = 18本

- 静岡県が管理する部分 :
- 静岡県道路公社が管理する部分 :
- 浜松市が管理する道路施設 :
- 浜松市が管理する農業施設 :


断面図 S=1/50

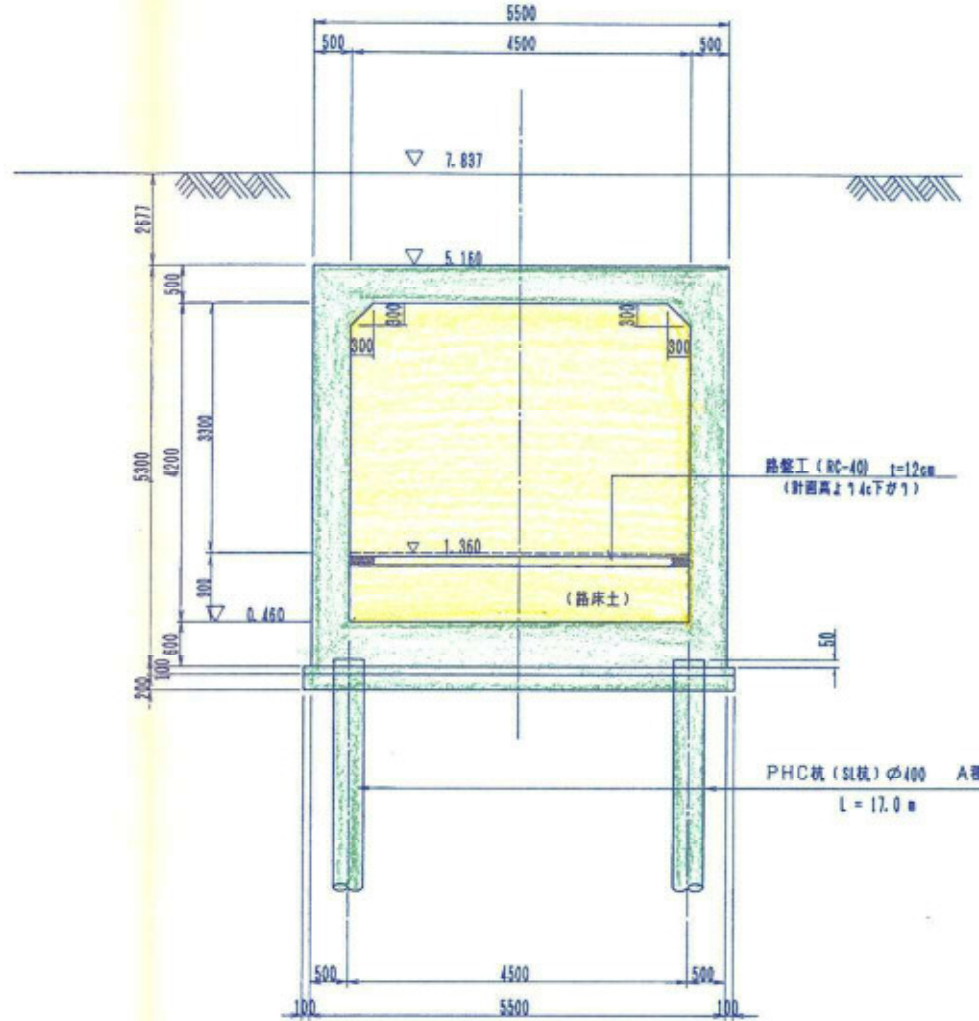


路盤工 (RC-40) t=12cm
(計測高さ14cm下がり)

PHC杭 (S杭) φ400 A種
L = 17.0 m


継ぎ手詳細図 S=1/50

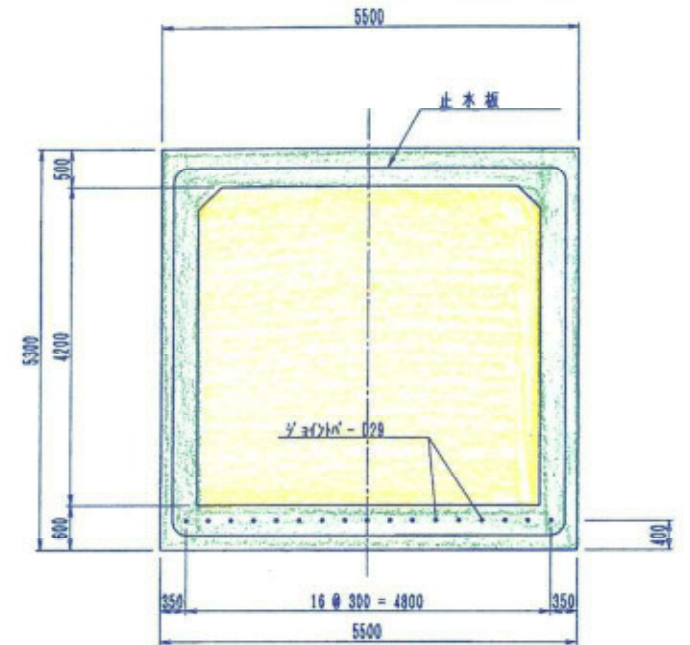

継ぎ手構造詳細図 S=1/30

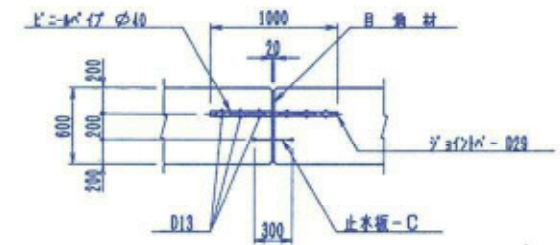

翼壁正面図

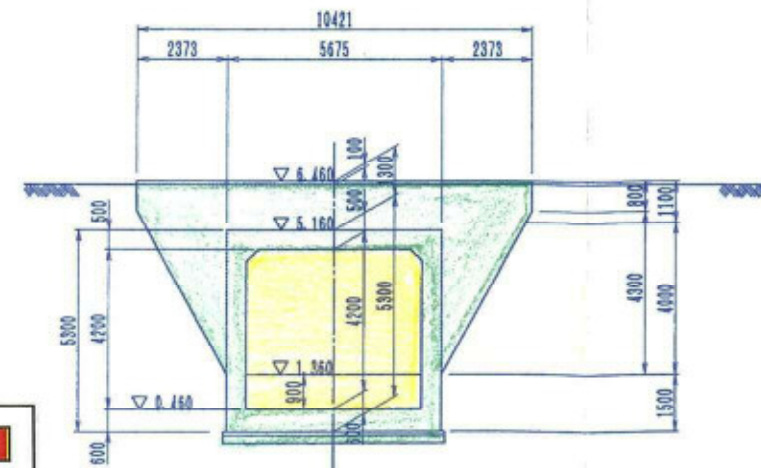


工事名	平成 年度
工事箇所	浜松市古人見町管内
図面の種類	1号道路横断函渠工一般図
縮尺	1:100
図番	第 号
測量年月日	11.6
設計年月日	
事務所名	静岡県浜松土木事務所

2号道路横断函渠工一般図


(NO. 60 + 13. 883)

S=1/100


側面図

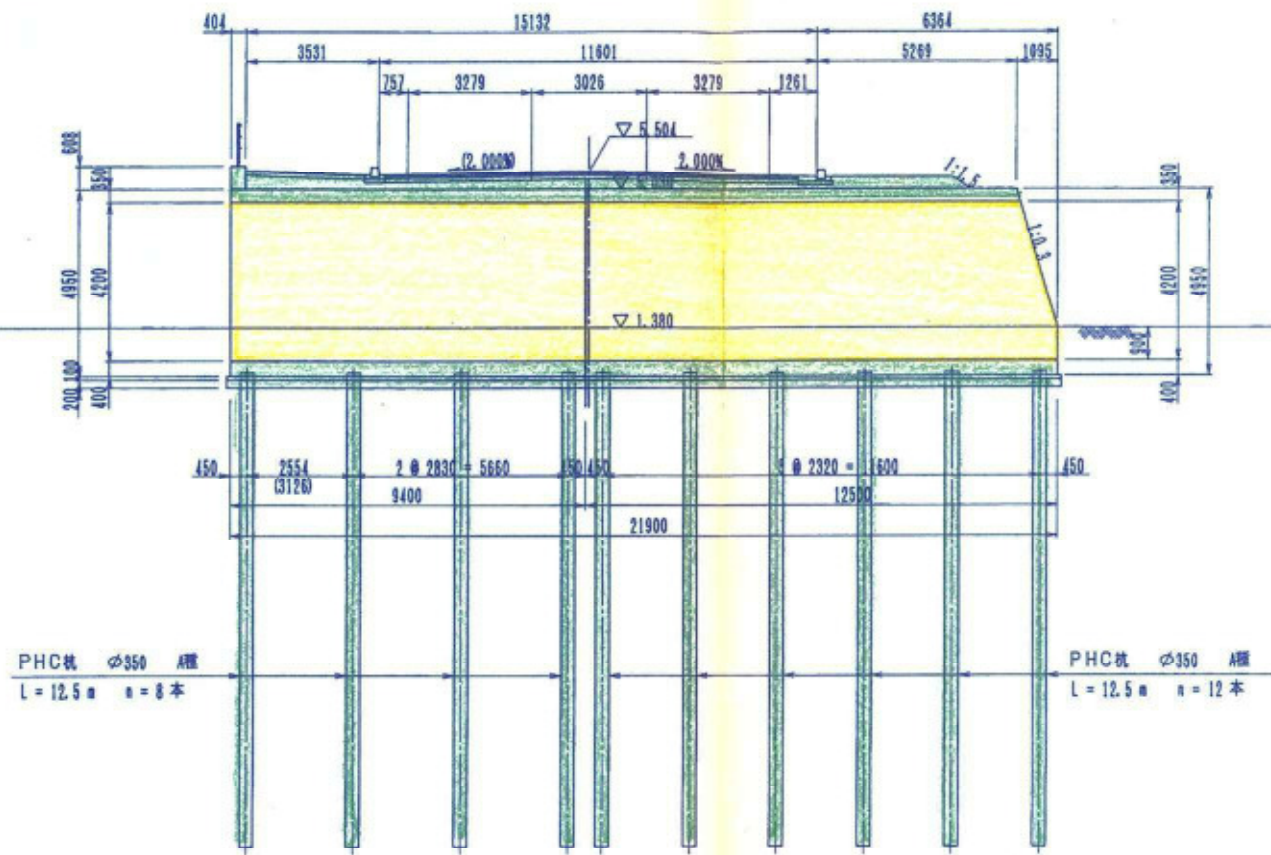

平面図

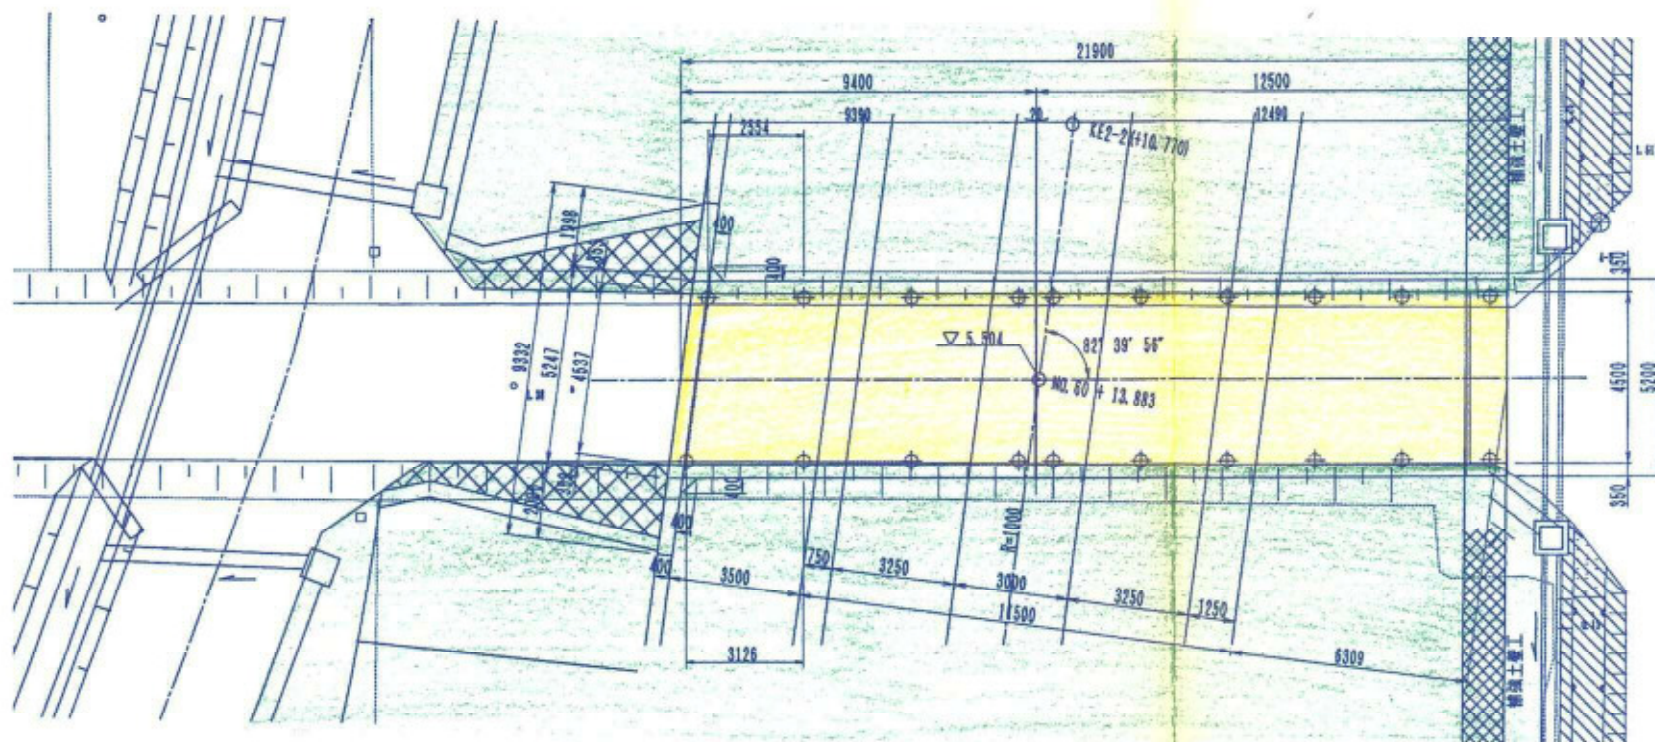

断面図 S=1/50

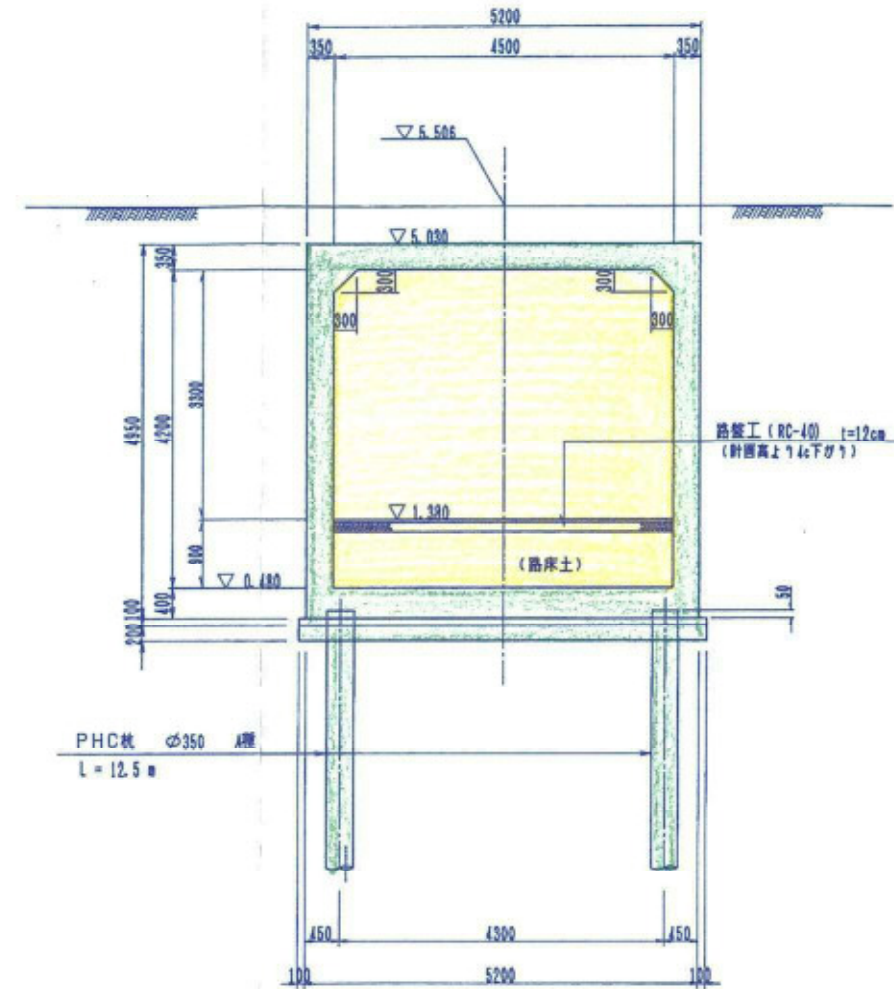

翼壁正面図

