

平面図

S=1/500




宇小池

工事起点
No.0 (1.74km)


工事終点
No.5+4.1 (1.84km)

令和6年度 伊豆中央道 舗装修繕工事

施工延長 L = 104m 路面切削工、基層工、表層工 A = 2,000m² 区画線工 1式

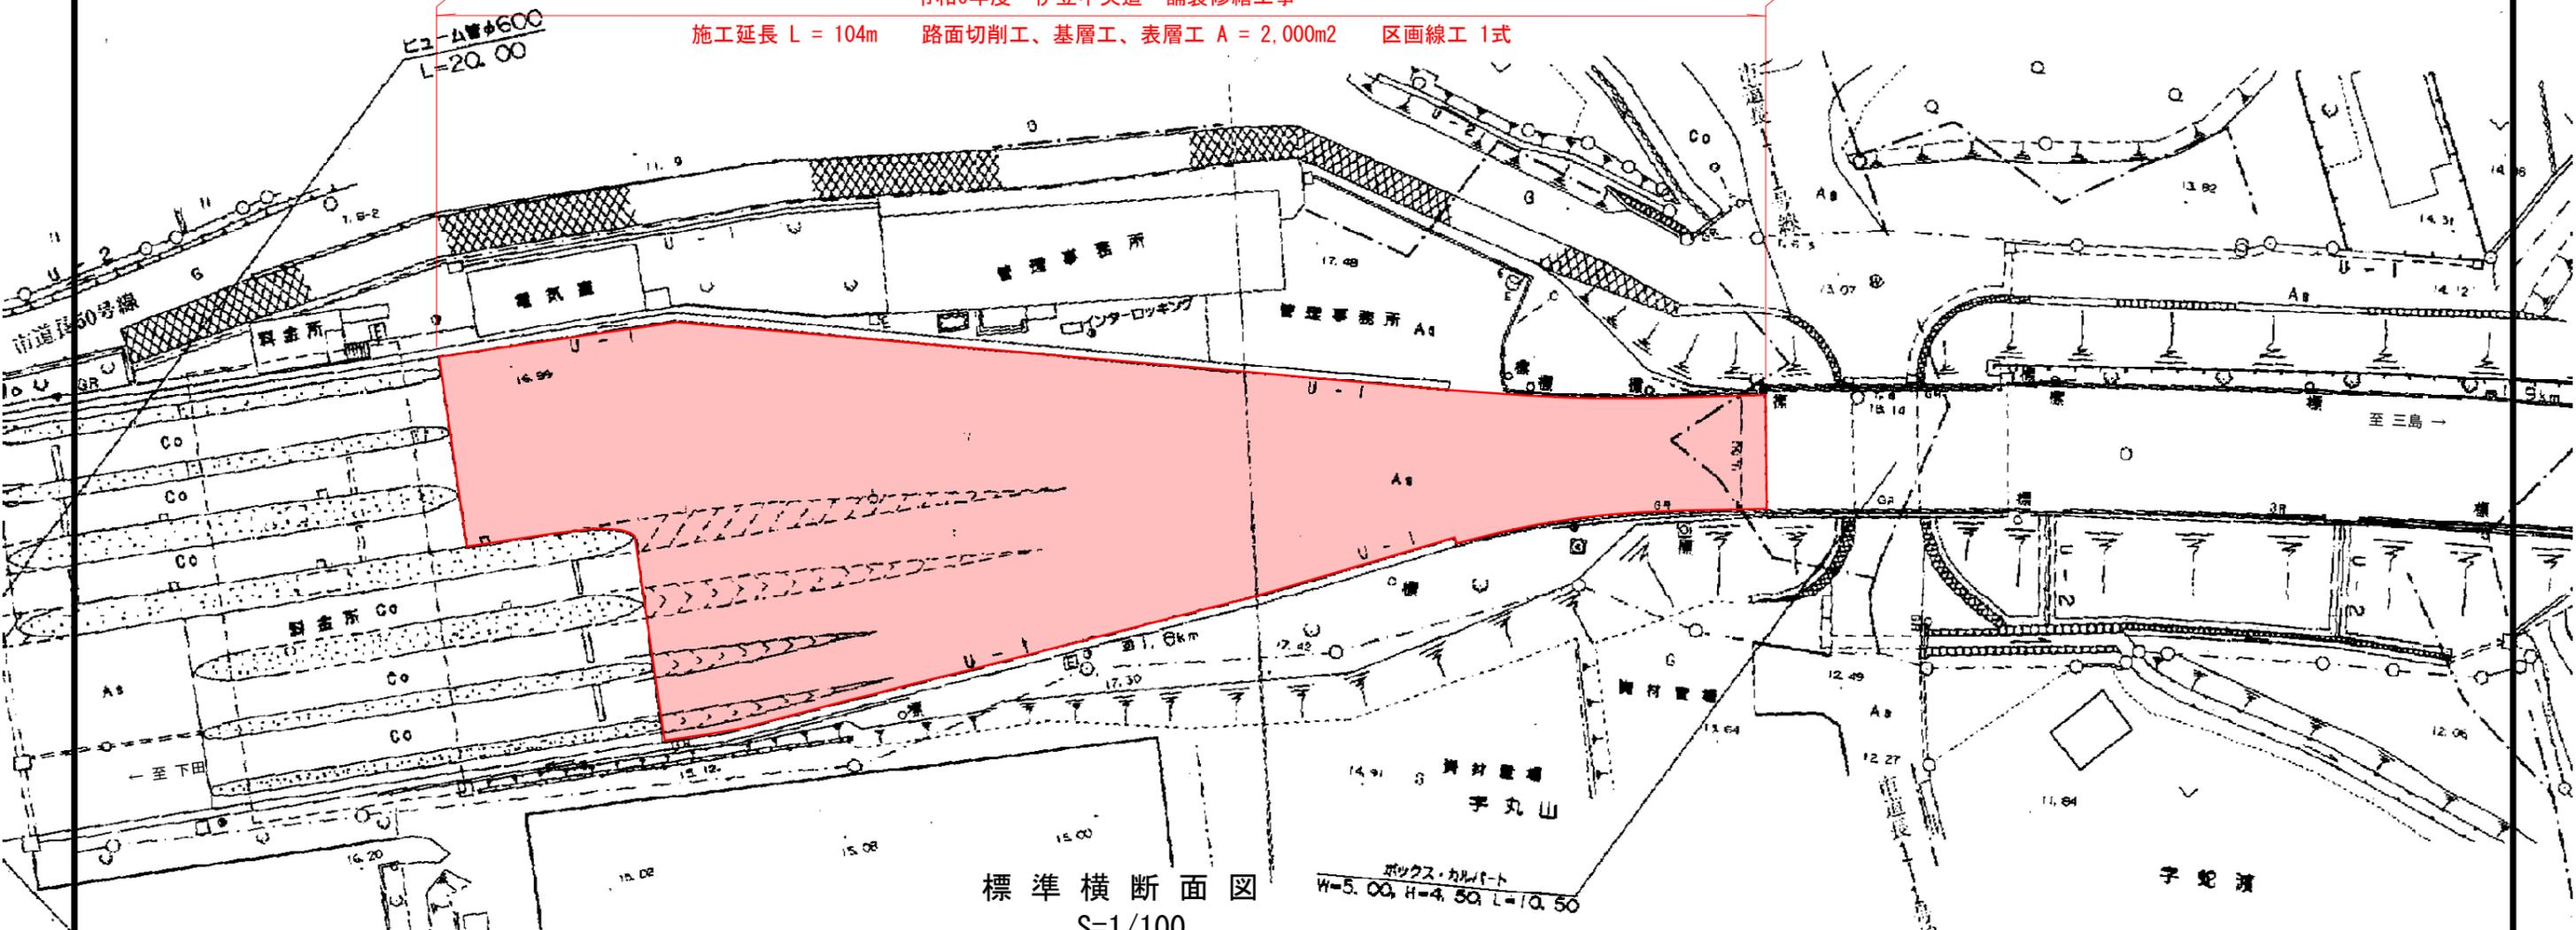

標準横断面図
S=1/100

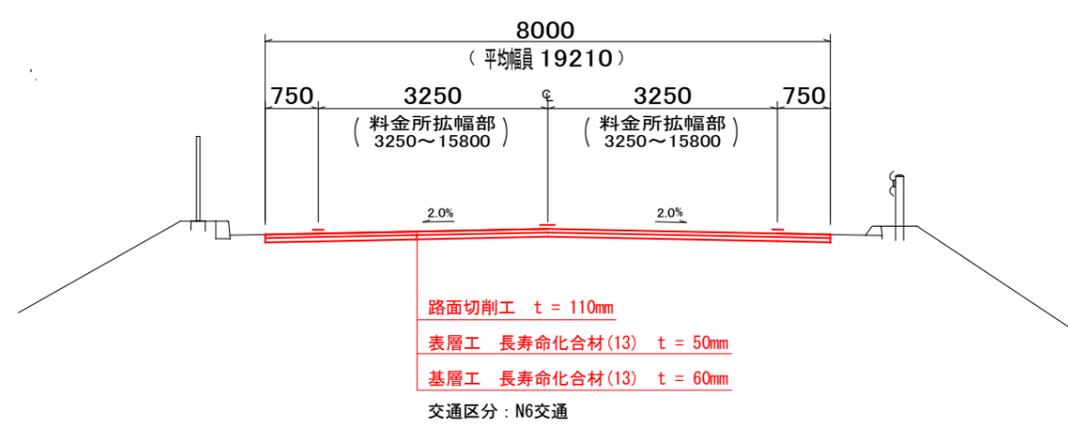

実施

(1.7kp~1.8kp)

工事名	令和6年度 伊豆中央道 舗装修繕工事		
図面名	平面図・標準横断面図		
作成年月日			
縮尺	図示	図面番号	1 / 1
会社名			
事業者名	静岡県道路公社		