



平面図
S=1/500

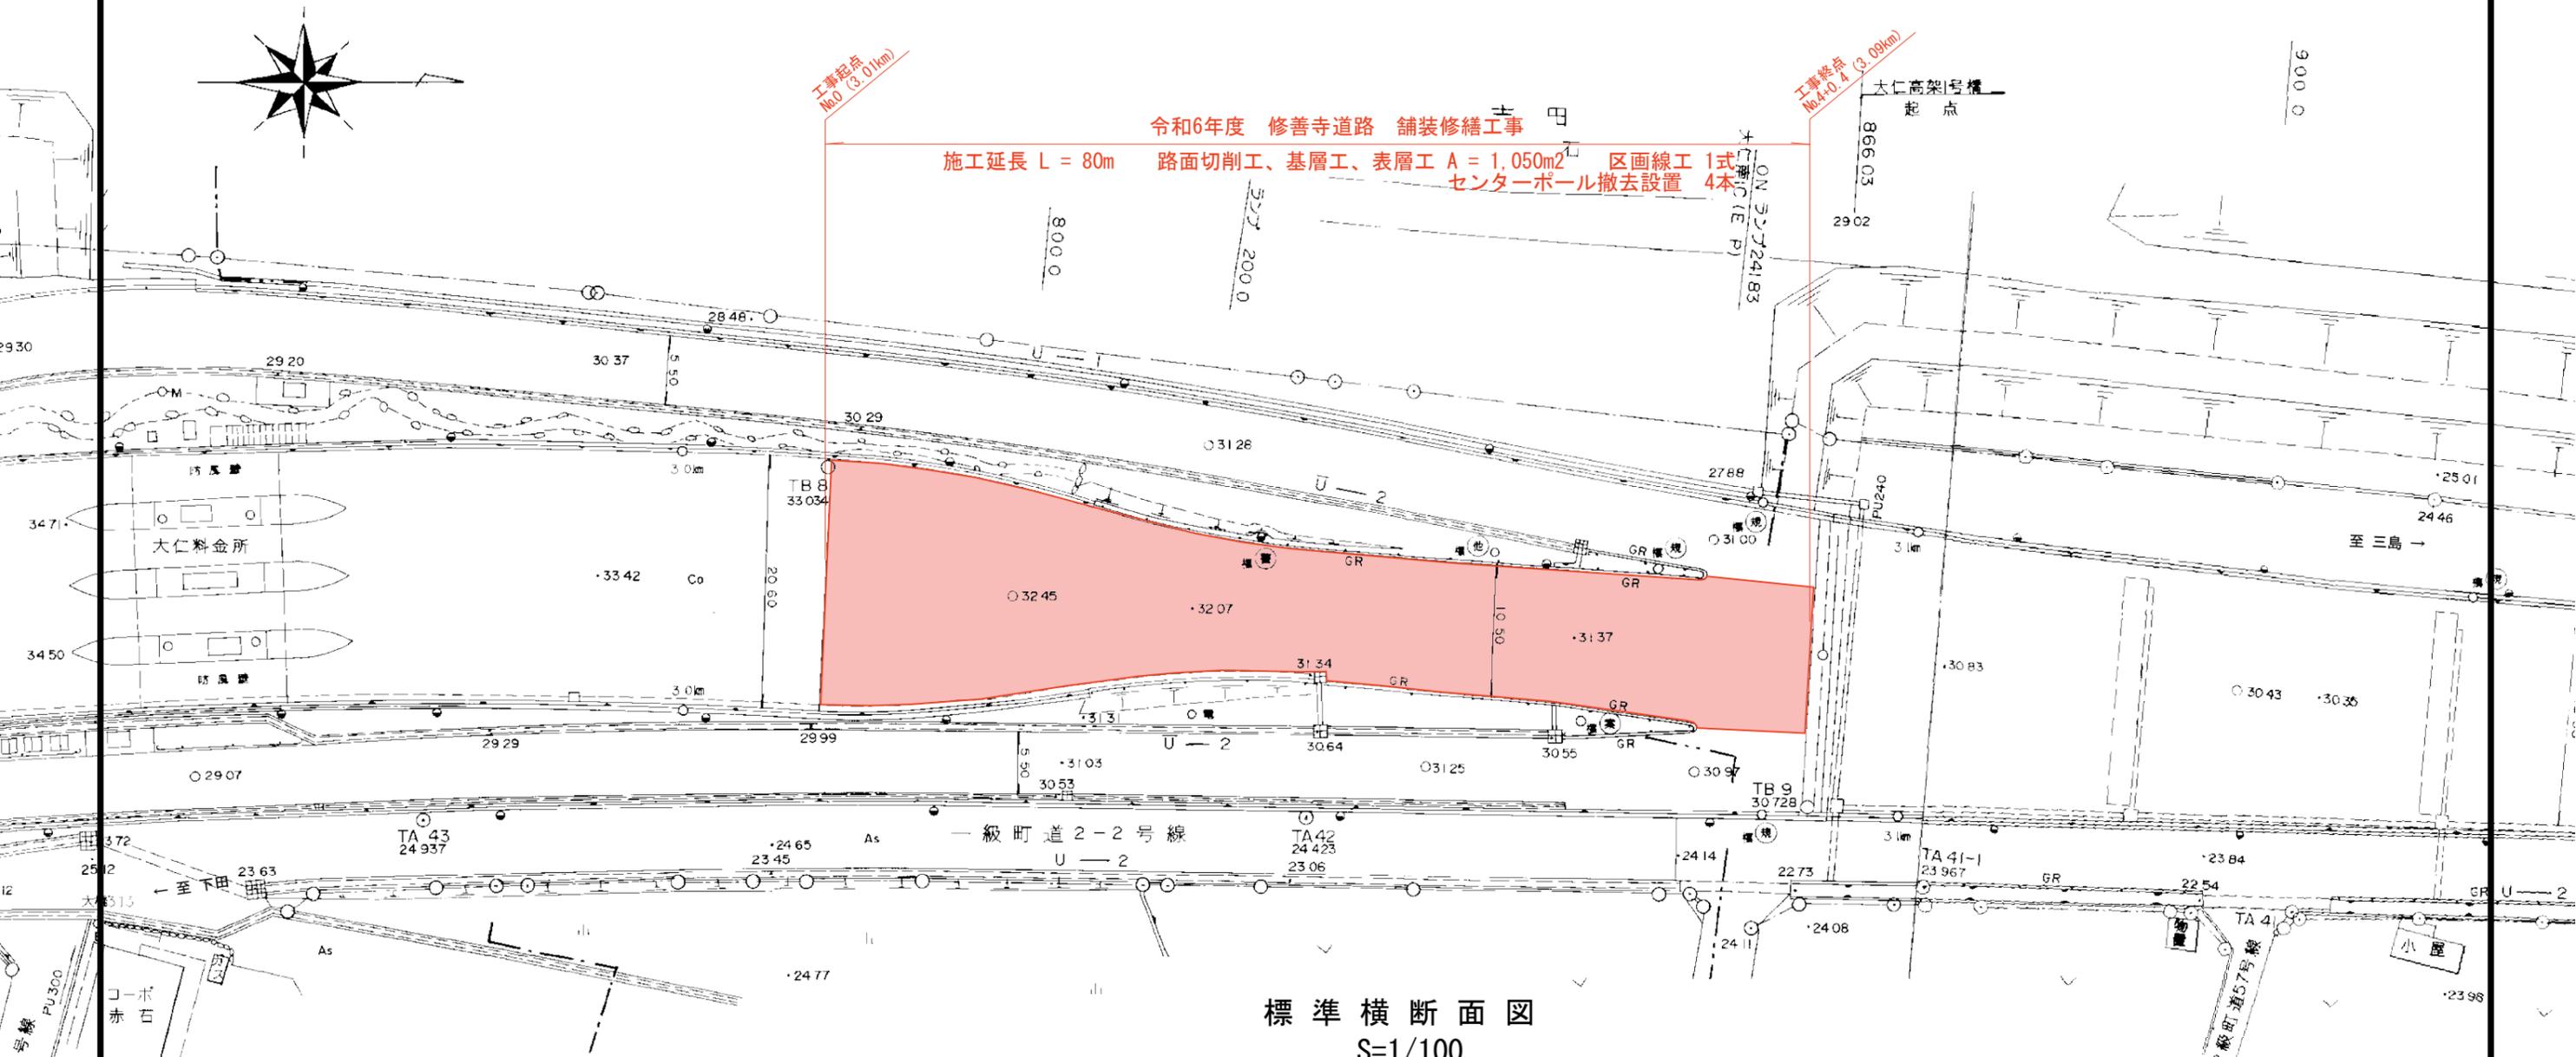

標準横断面図
S=1/100

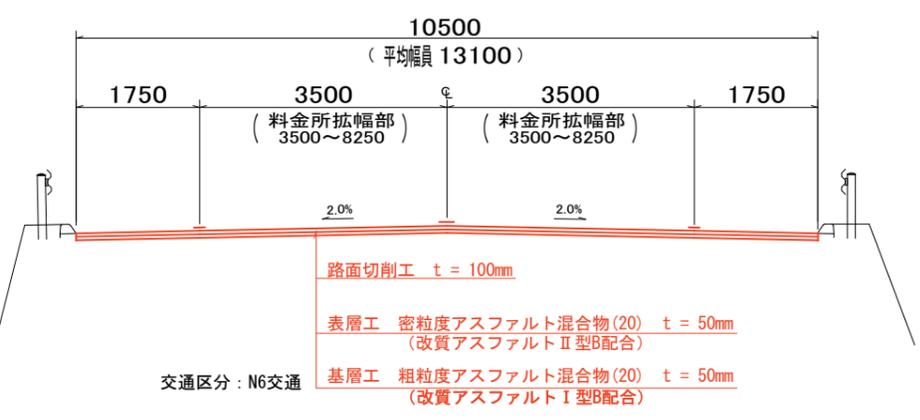

・本工事は概算数量発注方式で実施する。

工種	等式	単位	数量
切削オーバーレイ	80m	m	80
路面切削	80m×13.1m	m ²	1,048
表層(車道・路肩部)	80m×13.1m	m ²	1,048
基層(車道・路肩部)	80m×13.1m	m ²	1,048
区画線(実線・白・15cm)	80m×3	m	240
区画線(実線・黄・15cm)	80m×2	m	160
高視認性 リブ式			
区画線(文字・白・15cm換算)「↑」	6.25m×2	m	12.5
区画線(実線・白・45cm)	1.41m×20	m	28.2
センターポール(撤去設置)	1×4	本	4

(3.01kp~3.09kp) **実施**

工事名	令和6年度 修善寺道路 舗装修繕工事		
図面名	平面図・標準横断面図		
作成年月日			
縮尺	図示	図面番号	1 / 1
会社名			
事業者名	静岡県道路公社		