


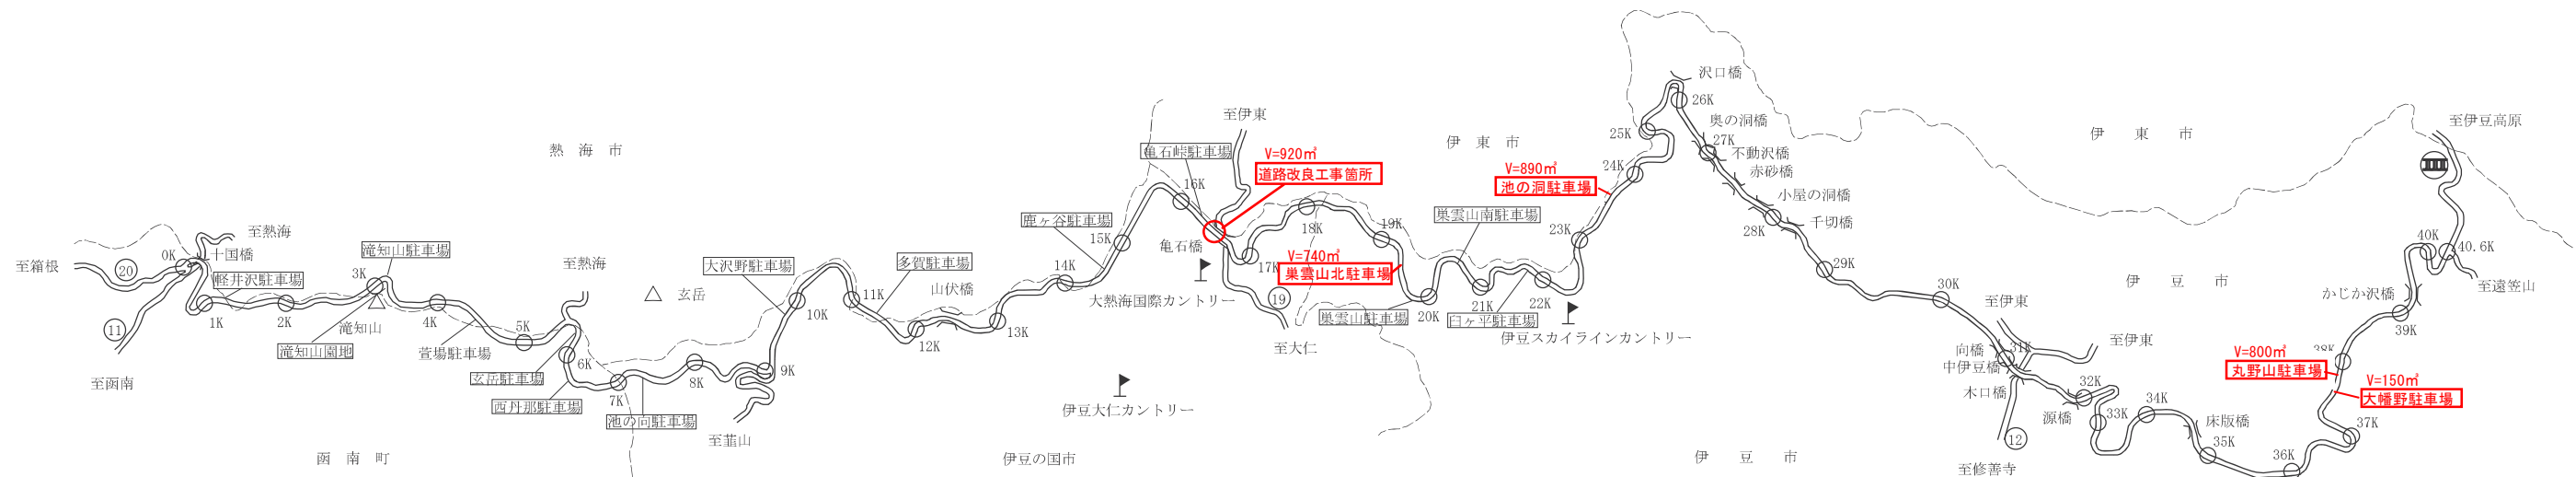

残土仮置き場等平面図



接続・連絡道路	
路線番号	道路名
11	熱海函南線
20	熱海箱根峠線
(5.5 km)	(市)熱海新道線
(9.0 km)	(市)菫1115線
19	伊東大仁線
12	伊東修善寺線
100	遠笠山富戸線

実施図

工事名	令和7年度 伊豆スカイライン 料金所再編に伴う残土処理工事	
施工箇所	伊豆の国市長者原～伊豆市冷川 地内	
図面の種類	平面図	
縮尺	図示	図面番号 1 葉中 1
測量年月日 R	・ ・	設計年月日 R
事務所名	静岡県道路公社	