


駐車場整備平面図 S=1:250
(S=1:500)
伊豆スカイライン亀石料金所 交差点

実施図	工事名	令和7年度 伊豆スカイライン 料金所再設に伴う駐車場整備工事
	工事箇所	伊東市宇佐美 地内
図面の種類	駐車場整備平面図	
	縮尺	1:500(1:1000) ()内A3縮小
	測量年月日	設計年月日
静岡県道路公社		

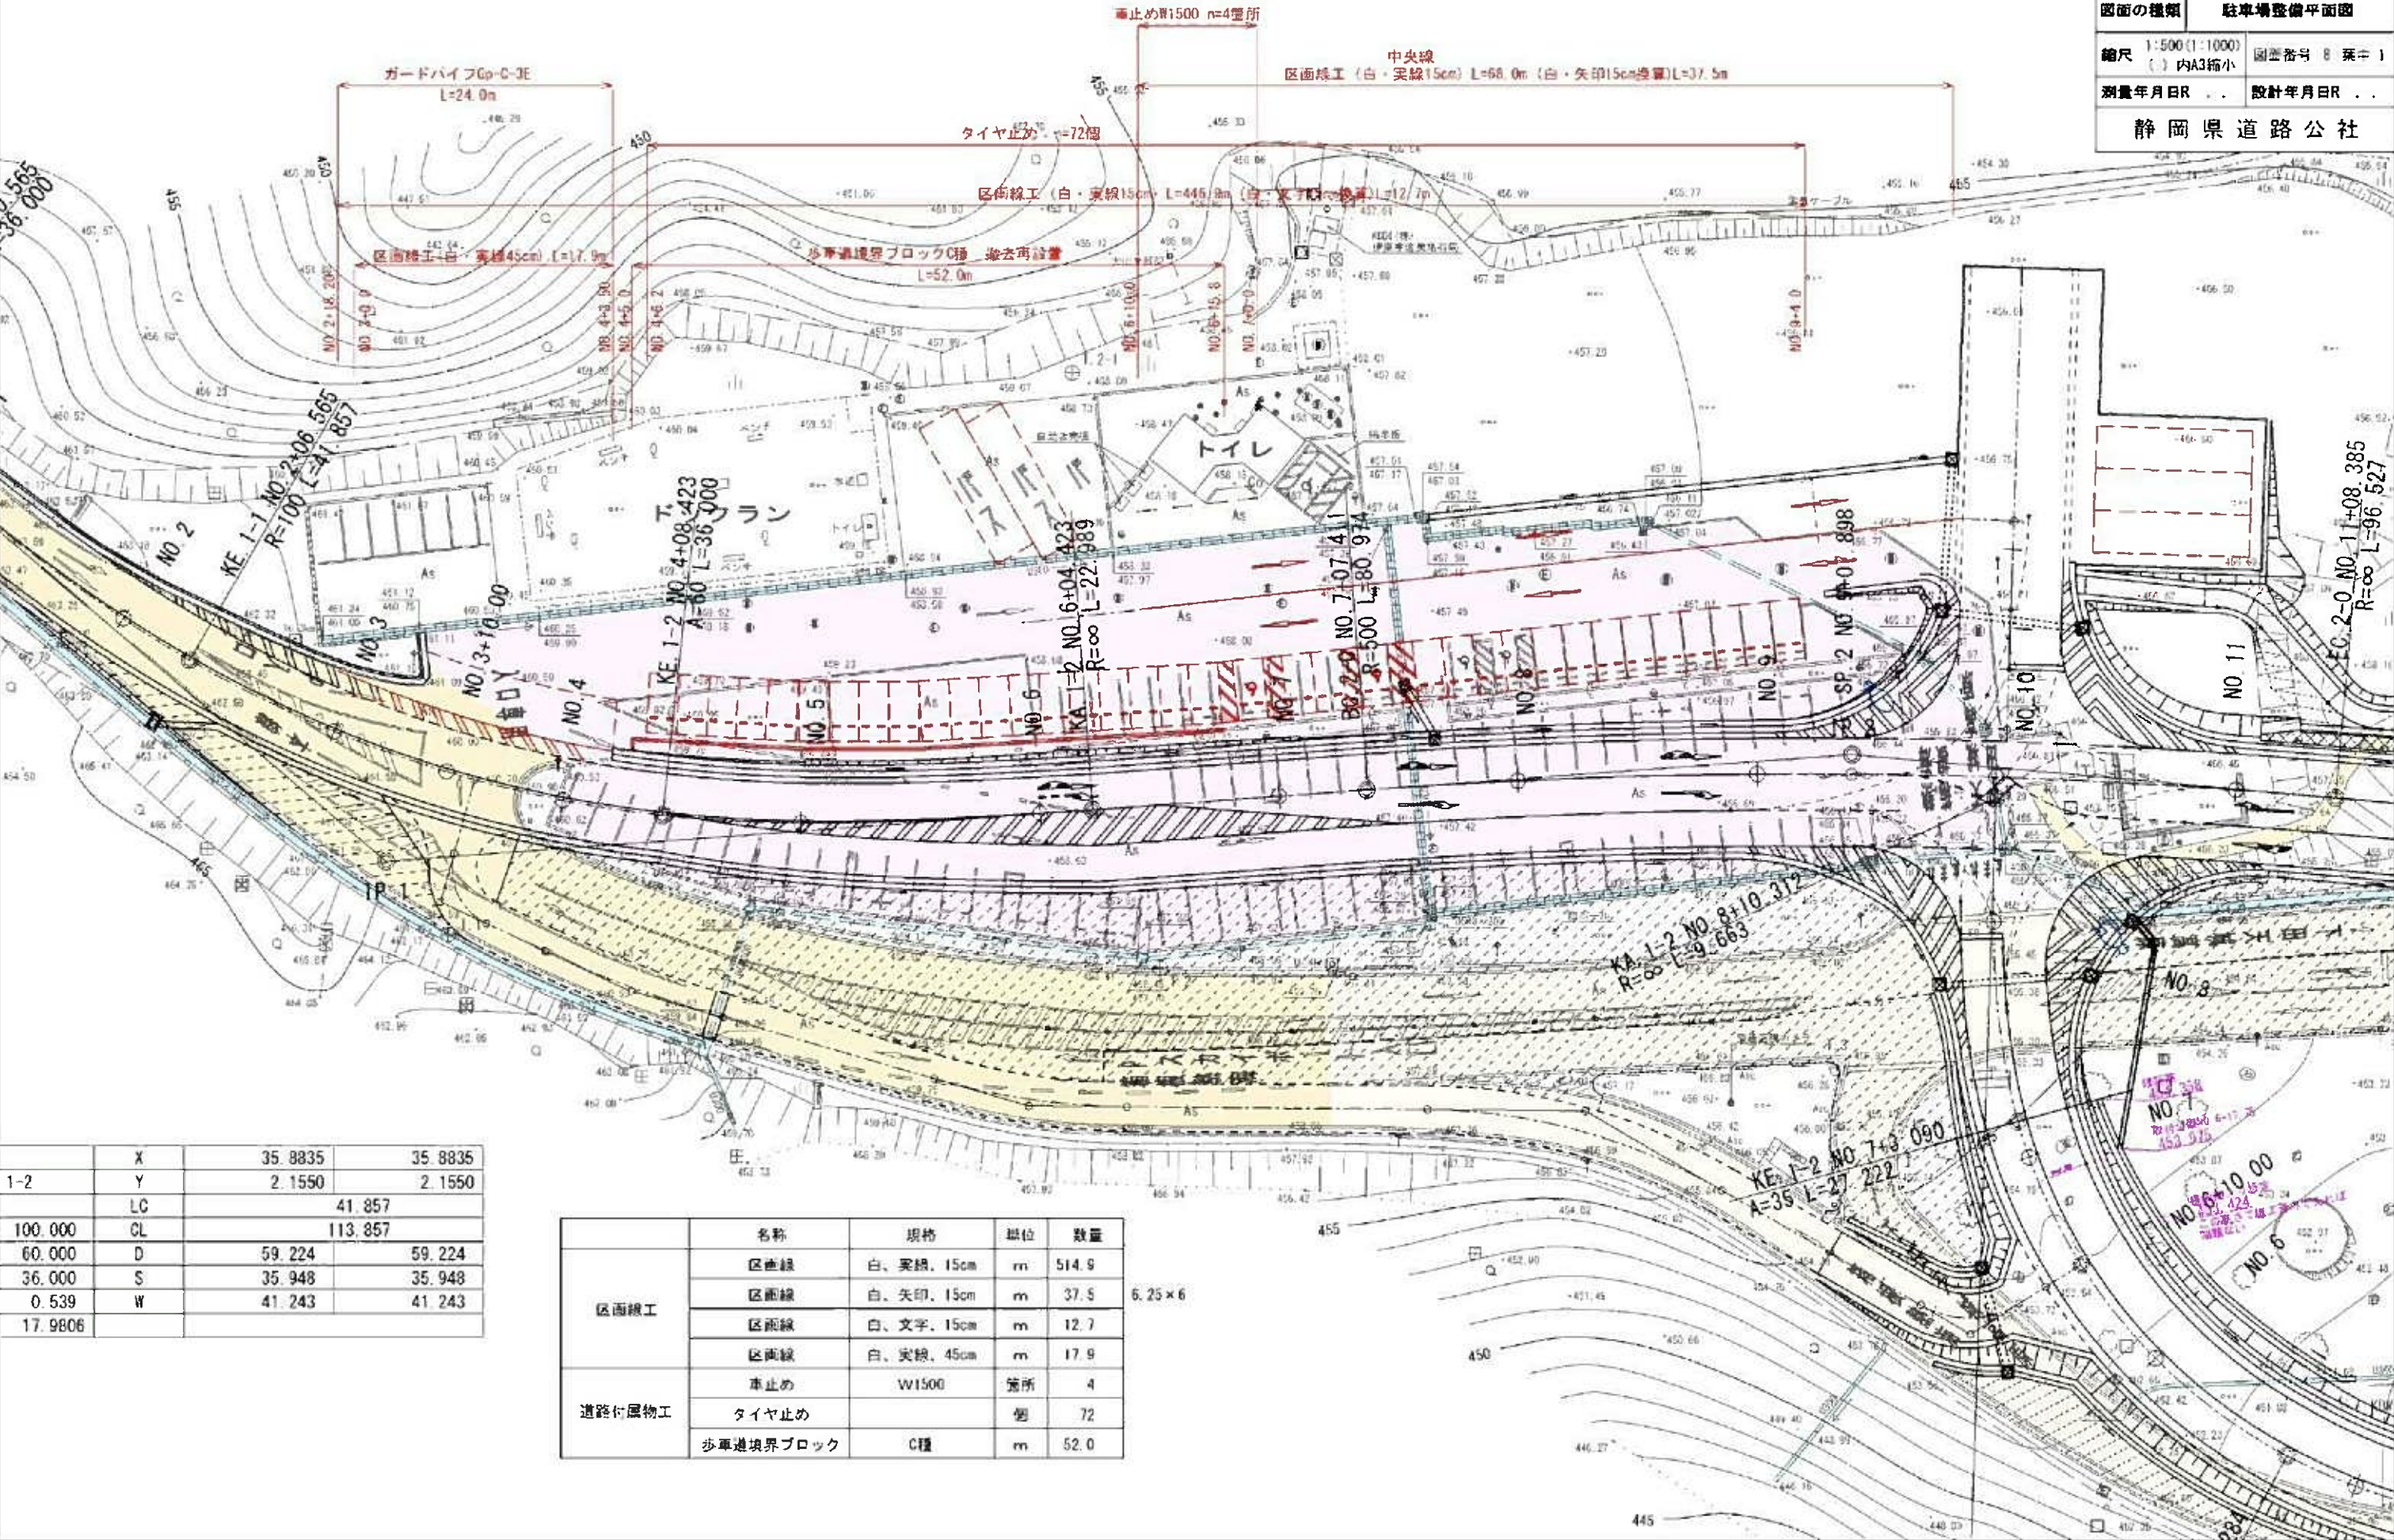


1-2	X	35.8835	35.8835
	Y	2.1550	2.1550
	LC	41.857	
100.000	CL	113.857	
60.000	D	59.224	59.224
36.000	S	35.948	35.948
0.539	W	41.243	41.243
17.9806			

	名称	規格	単位	数量
区画線工	区画線	白、実線、15cm	m	514.9
	区画線	白、矢印、15cm	m	37.5
	区画線	白、文字、15cm	m	12.7
	区画線	白、実線、45cm	m	17.9
道路付属物工	車止め	W1500	箇所	4
	タイヤ止め		個	72
	歩車道境界ブロック	C種	m	52.0

舗装工 平面図 S=1:250
(S=1:500)
伊豆スカイライン亀石料金所 交差点

実施図	工事名	令和7年度 伊豆スカイライン 料金所再築に伴う駐車場整備工事
	工事箇所	伊東市宇佐美地内
	図面の種類	舗装工平面図
	縮尺	1:500(1:1000) ()内A3縮小
	図面番号	8 葉中 2
	測量年月日	R 設計年月日R
	静岡県道路公社	

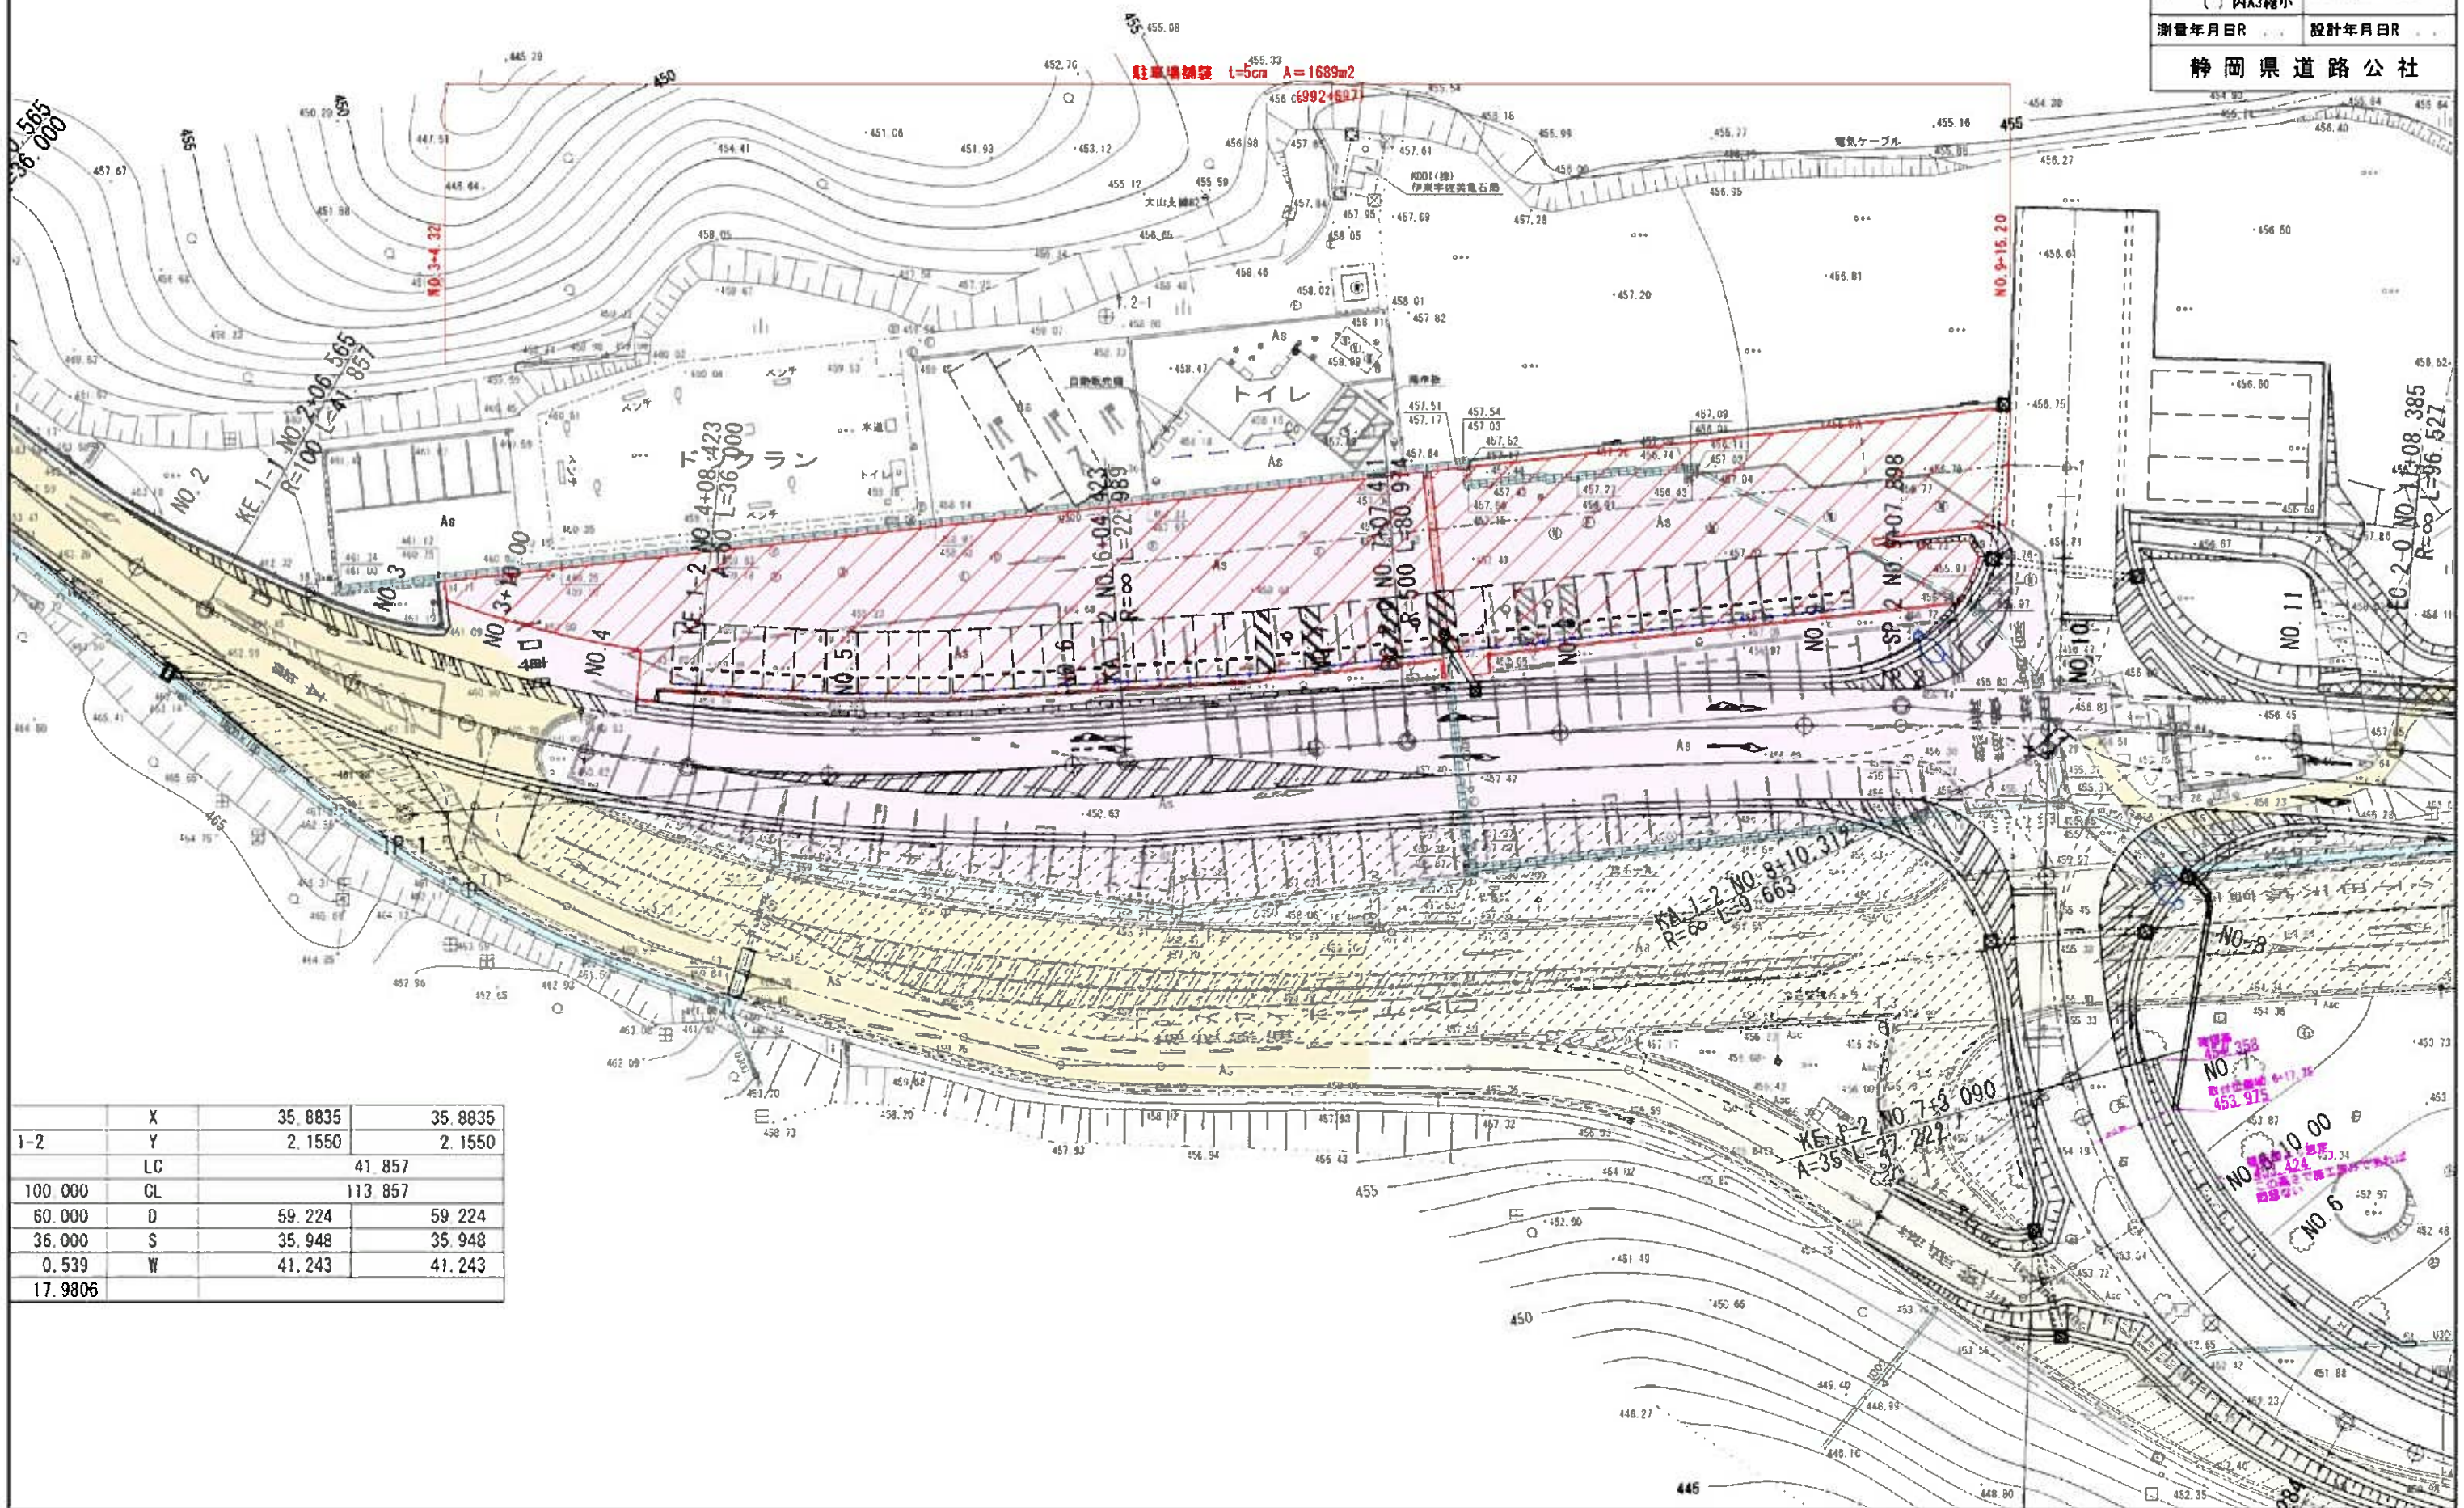


	X	35.8835	35.8835
1-2	Y	2.1550	2.1550
	LC	41.857	
100.000	CL	113.857	
60.000	D	59.224	59.224
36.000	S	35.948	35.948
0.539	W	41.243	41.243
17.9806			

駐車場付帯工構造図

車止め

$$W=1500$$

S=1-20(1-40)

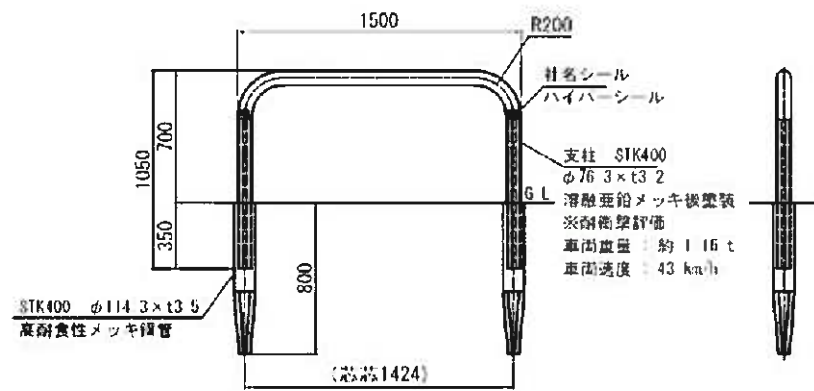

取止め

【練習】


名 称	規 格	算 式	単位	数 量
ボラード	W=1500	$\phi 76 \times t \times 2 \times 2 \times 4 \text{ 本}$	個	1

歩車道境界ブロック

(C-1)

S=1:10(1:20)

(現地発生材が足りない場合)

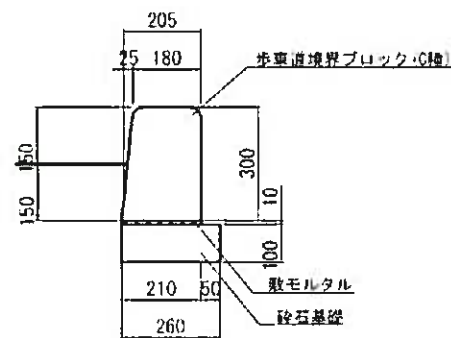

歩車道境界ブロック (C-1)


10m当：

名 称	規 格	算 式	単位	数 量
多摩建機用ブロック	C種 両面取り	JIS A 5371 国土交通省標準国産品より	個	165
般モルタル	1:3	0.21×0.01×10.00	m ³	0.021
砕石基礎	RC-40 t=10cm	0.26×10.00	m ²	2.60

車両ガードパイプ

ガードパイプ構造図

C種ガードパイプ S-1:30(1:60)

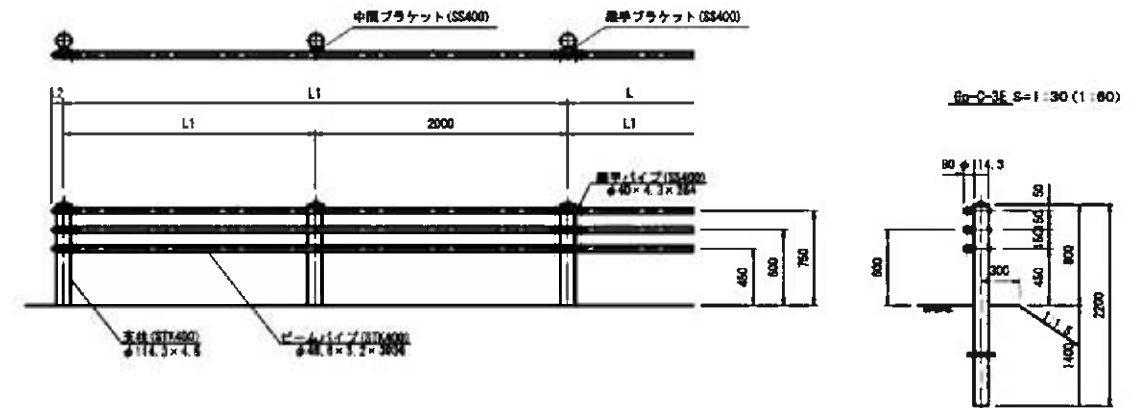


- 注) 1. 製品は産廃品とする。
2. コンクリート中の補強鉄筋は、
基礎工および構造物中に計上する。
3. 適用値に○印をつけたものが、本工事の使用タイプである。

路側用

適用	呼び名	区分	寸法表 mm					質量表 kg			塗膜色			備 考
			L	L1	L2	A	A1	支柱 kg/本	パイプ3本 kg/100m張り質量	ガードパイプ 100m張り質量	白	景観型 グレー物	メッキ	
	GP-A-3E	土中埋込	3000	—	B7	2938	—	28.0	15.8	3300				
	GP-B-3E				B1			28.6	10.7	2330				
●	GP-C-3E							27.4	8.2	2020				

タイヤ止め

S=1:10 (1:20)

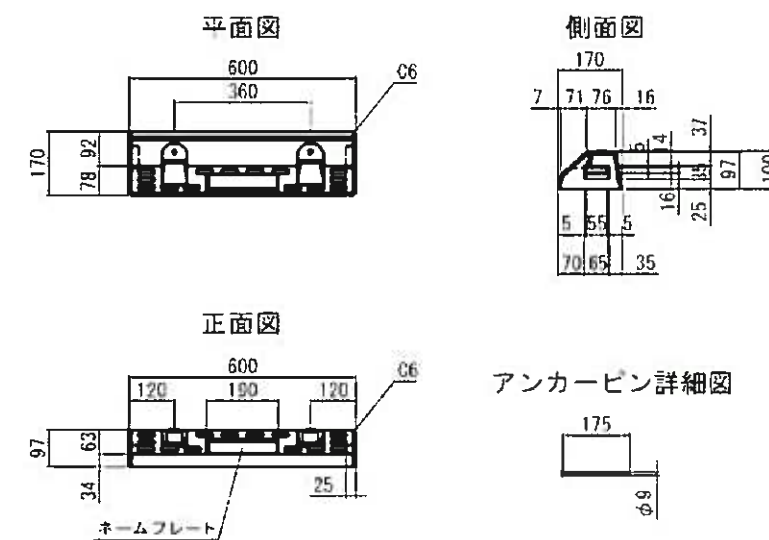

タイヤ止め


1 體所當り

名 称	規 格	算 式	単位	数 量
タイヤ止め	W=600	17.0kg	個	1
アンカーピン			本	2

实施图

工 事 名	令和7年度 伊豆スカイライン 料金所再掲に伴う駐車場整備工事		
工事箇所	伊東市宇佐美 地内		
図面の種類	駐車場付帯工構造図		
縮尺	1:20 (1:40) 《 》内A縮小	図面番号	8 葉中 3
測量年月日	R	設計年月日	R
静岡県道路公社			






取壊工平面図 S=1:250
(S=1:500)
伊豆スカイライン亀石料金所 交差点

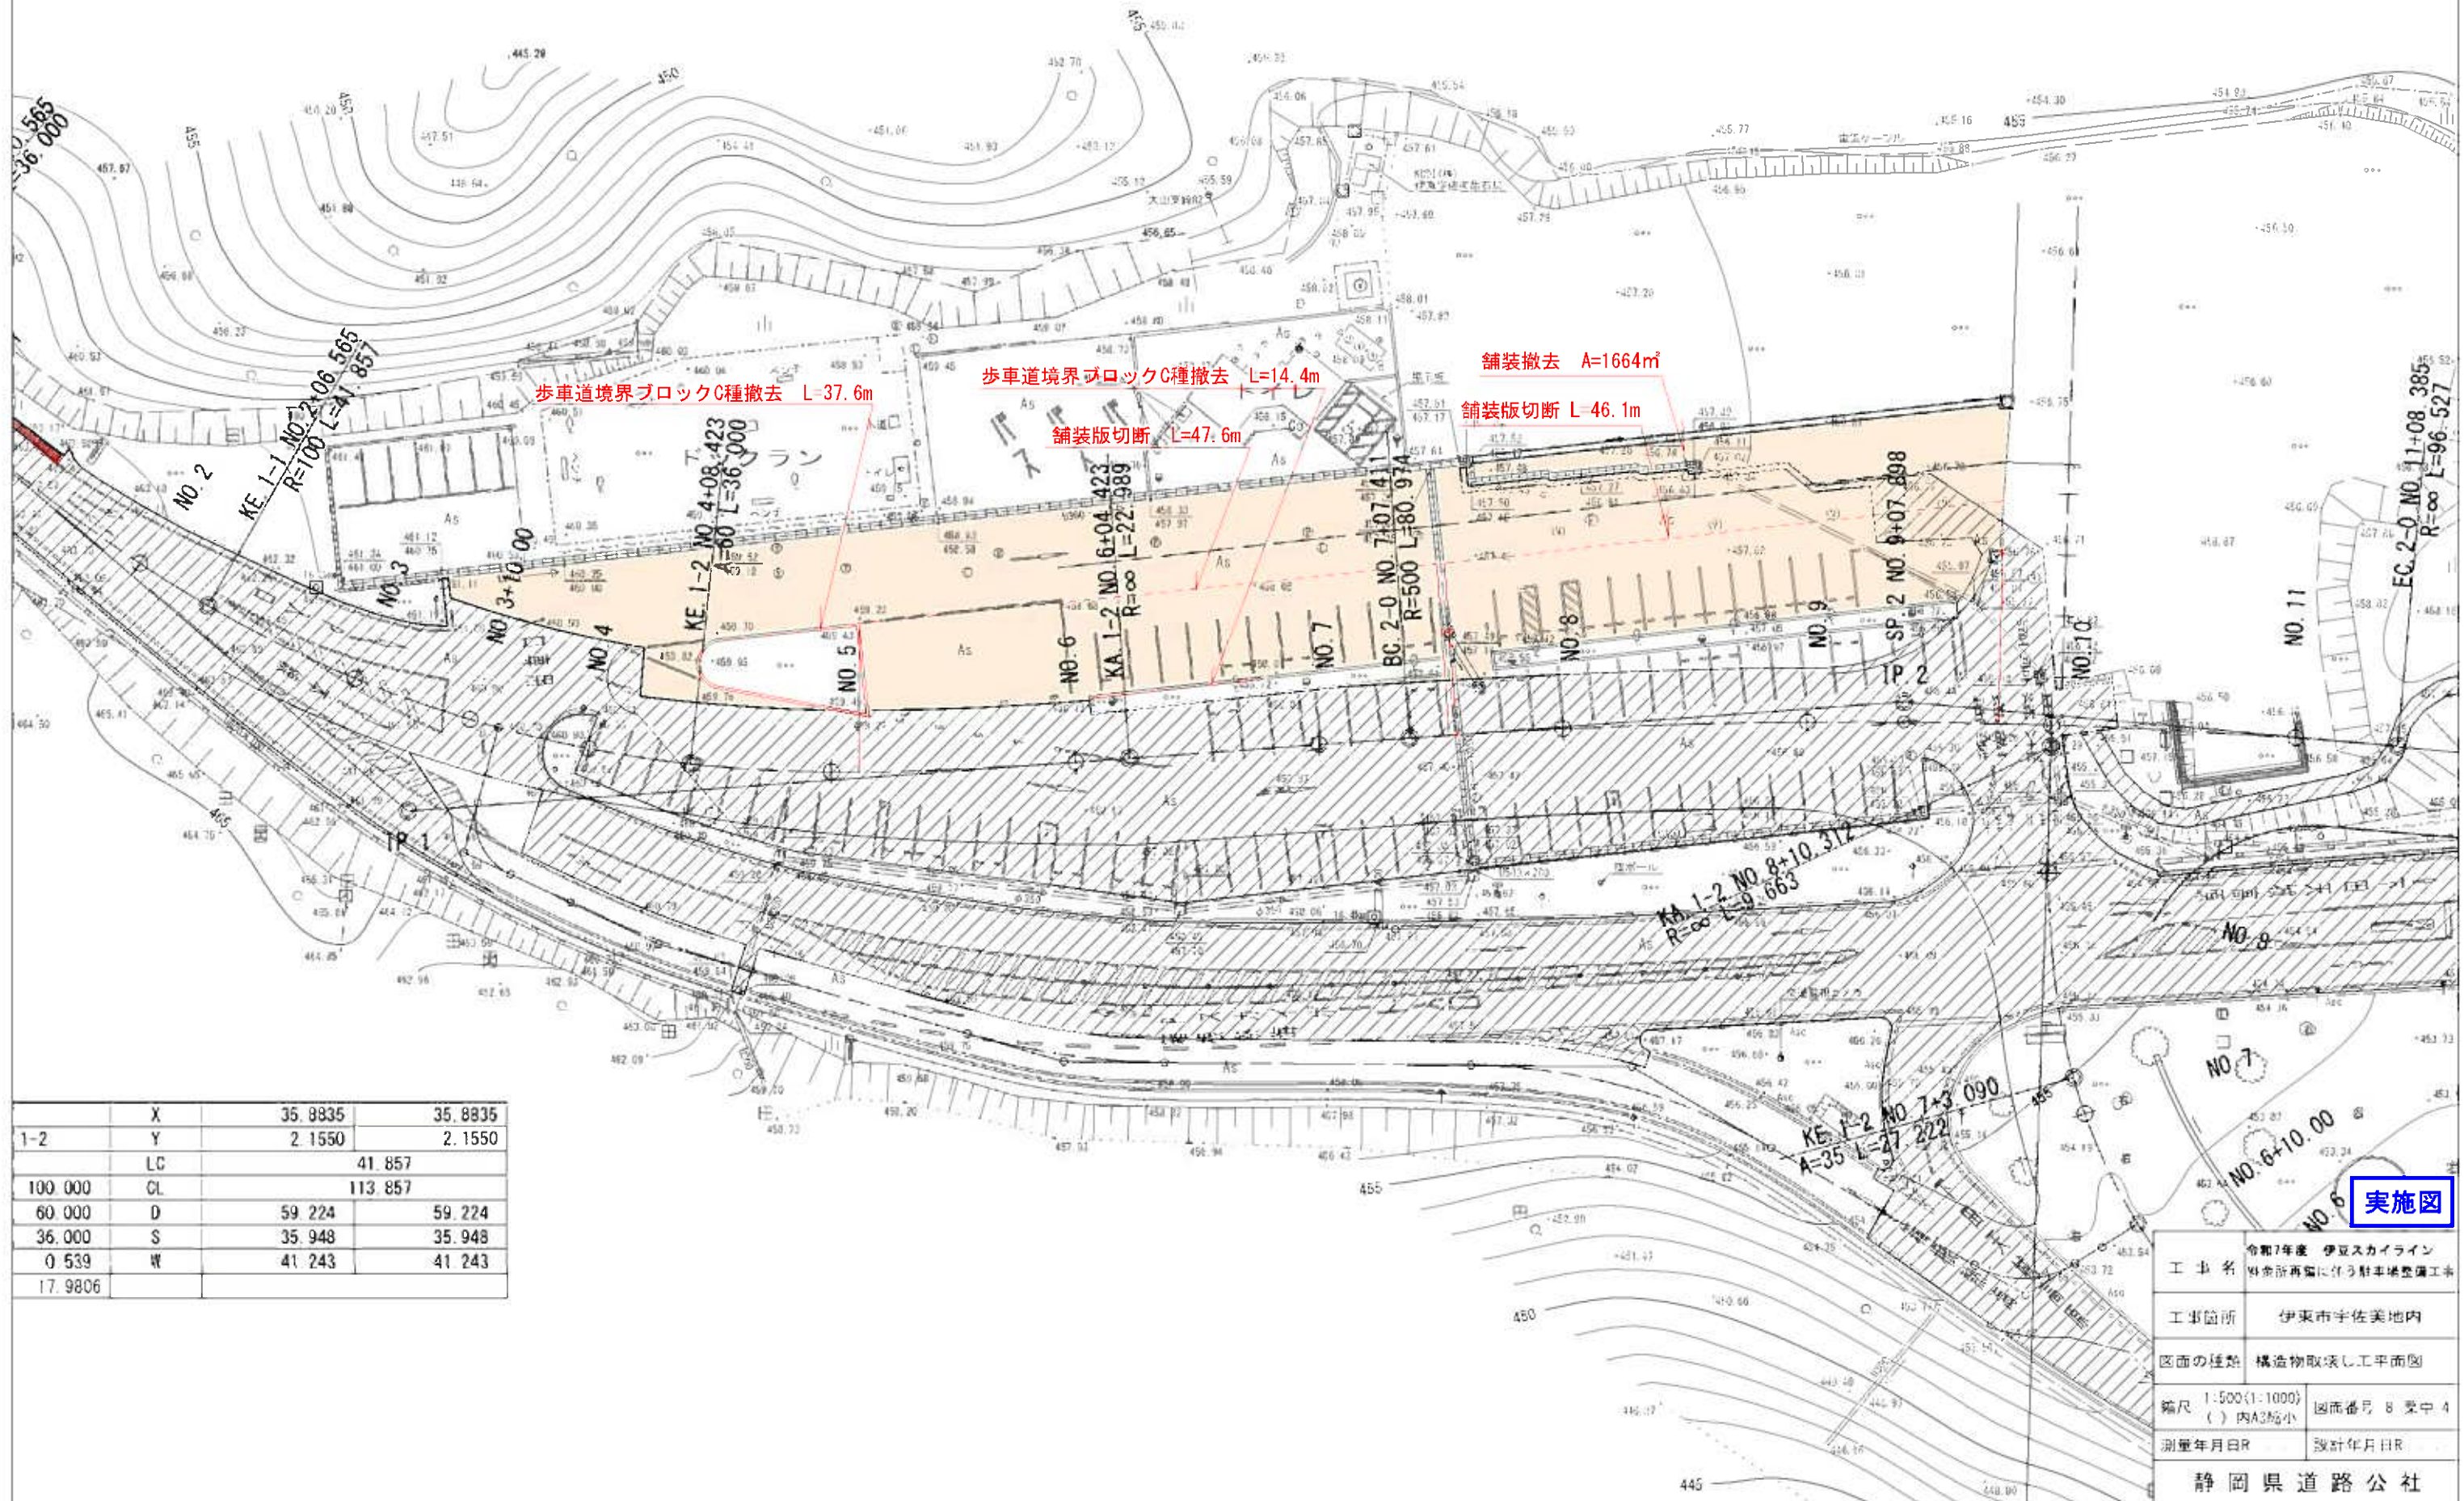

1-2	X	35.8835	35.8835
	Y	2.1550	2.1550
	LC	41.857	
100.000	CL	113.857	
60.000	D	59.224	59.224
36.000	S	35.948	35.948
0.539	W	41.243	41.243
17.9806			

実施図




工事名	令和7年度 伊豆スカイライン 料金所改善に伴う駐車場整備工事
工事箇所	伊東市宇佐美地内
図面の種類	構造物取壊し工平面図
縮尺	1:500(1:1000) ()内A3縮小
図番	8 表中 4
測量年月日	R
設計年月日	R
静岡県道路公社	

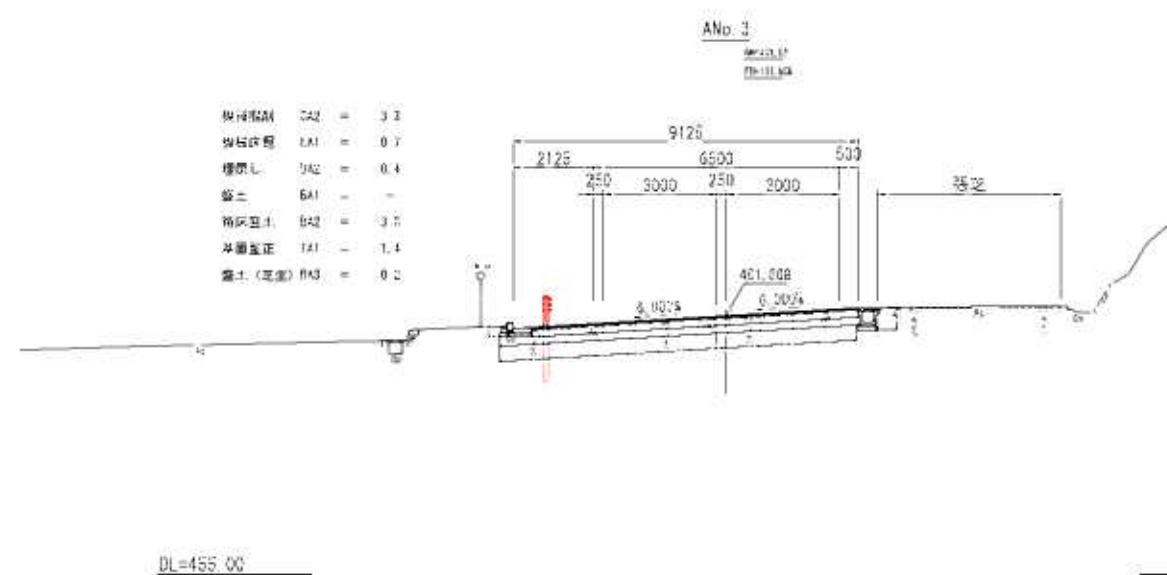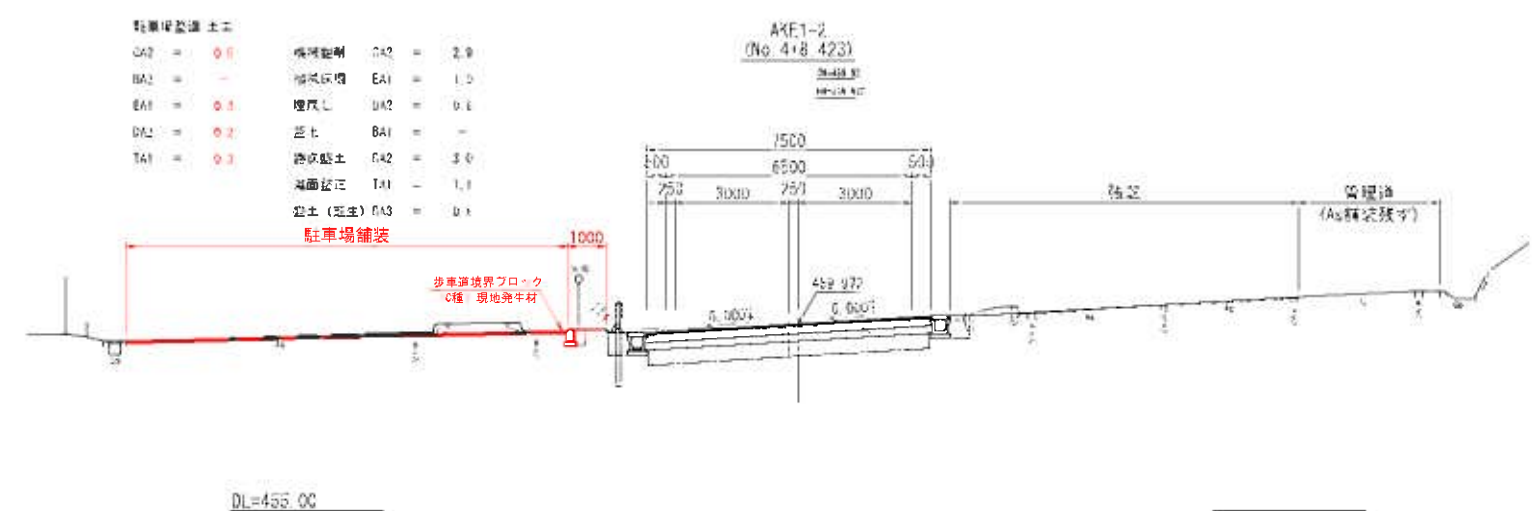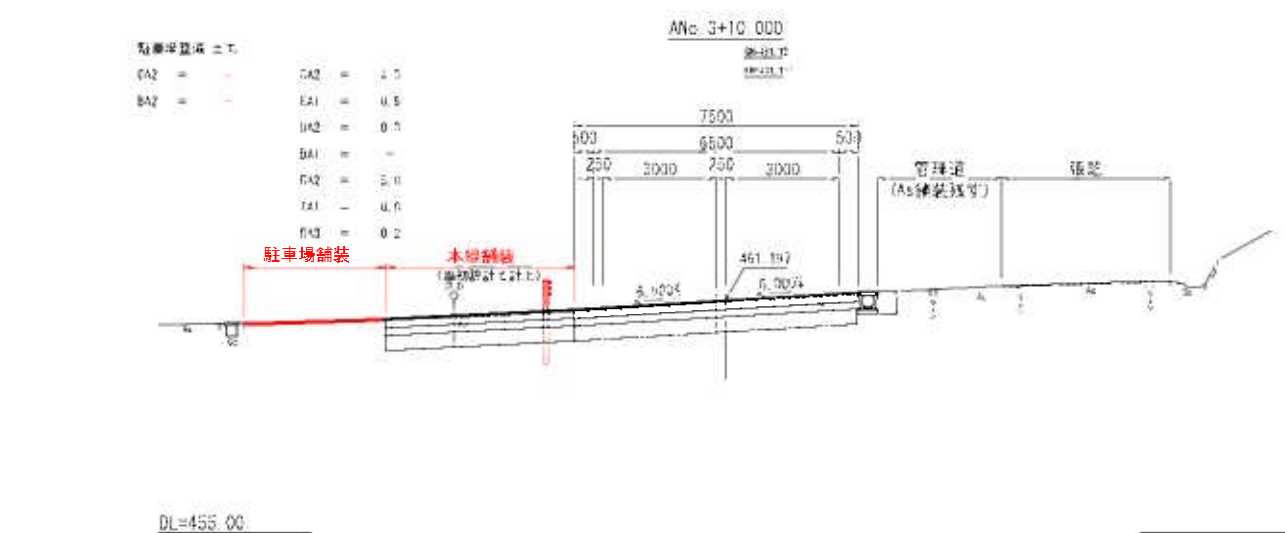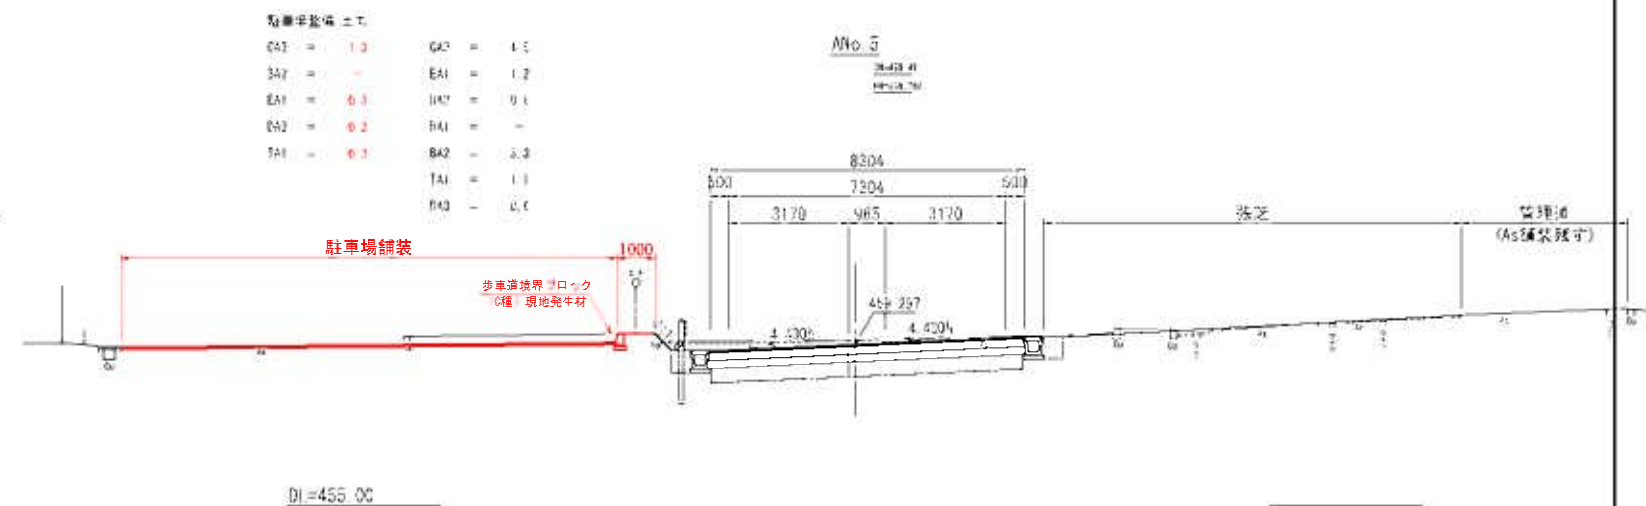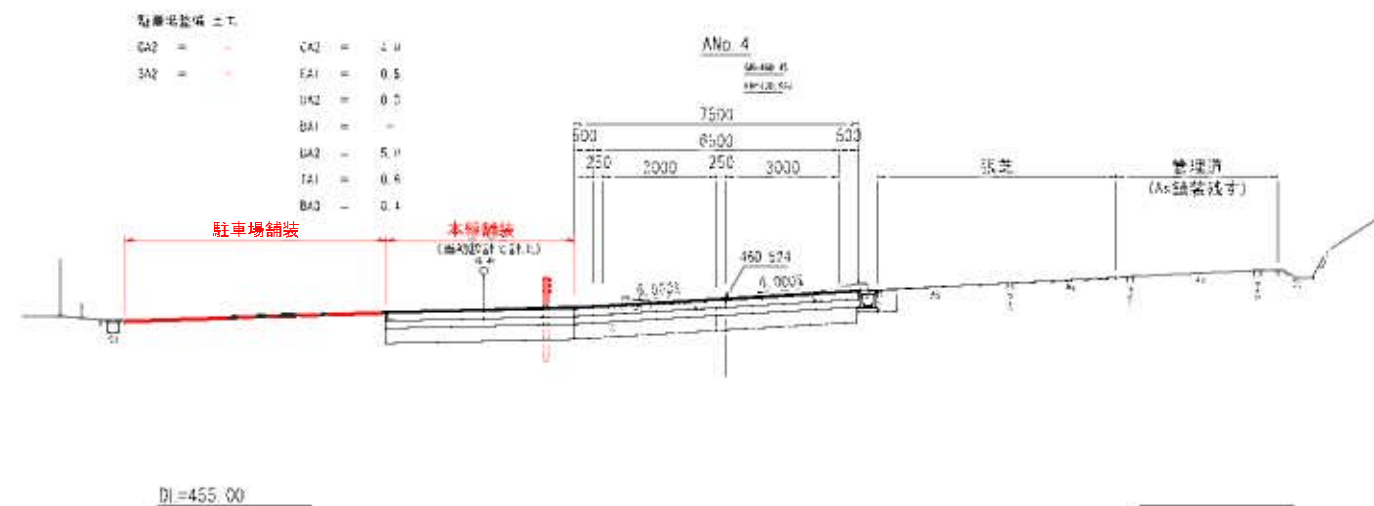

実施図




(ANo. 3 ~ ANo. 5)

工事名	令和7年度 伊豆スカイライン 料倉所両側に伴う駐車場整備工事		
工事箇所	伊東市宇佐美 地内		
図面の種類	横断面図 (1)		
縮尺	1:100 (1:200) () 内A3縮小	図面番号	B 表中 5
測量年月日R		設計年月日R	
静岡県道路公社			

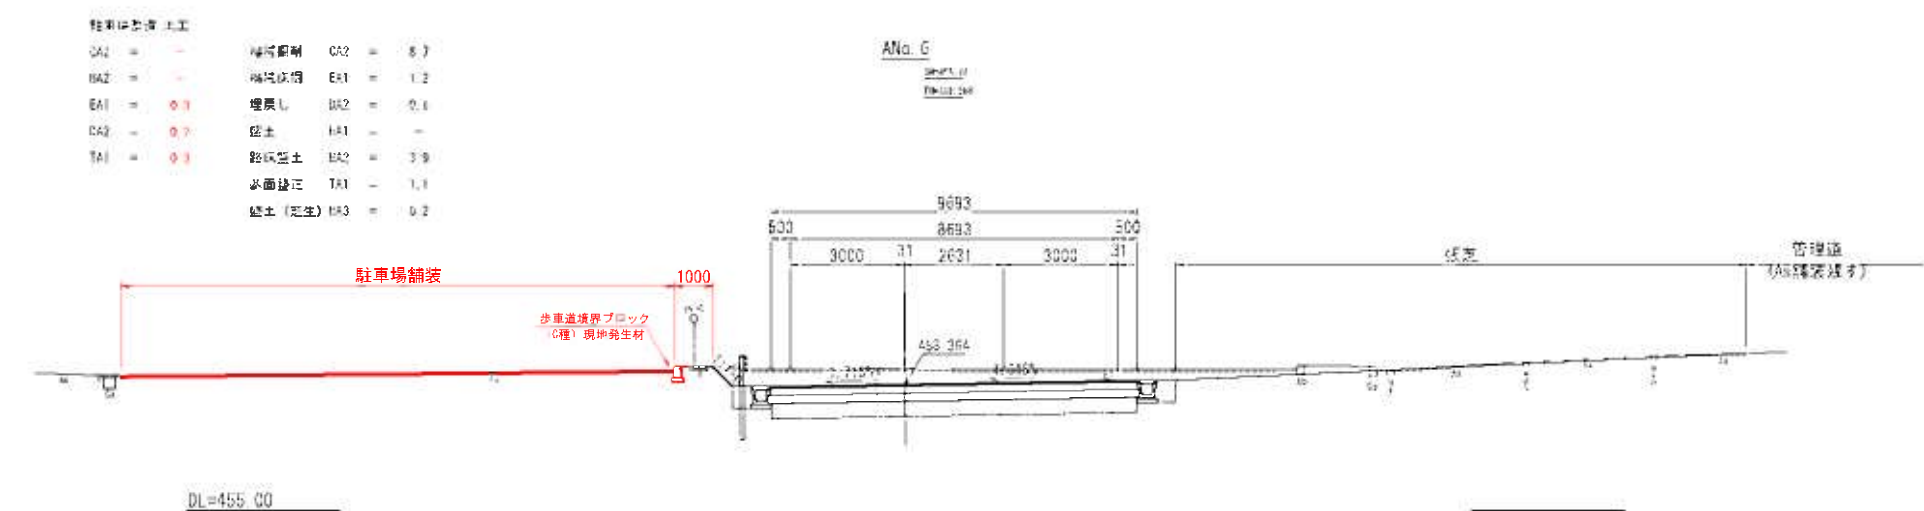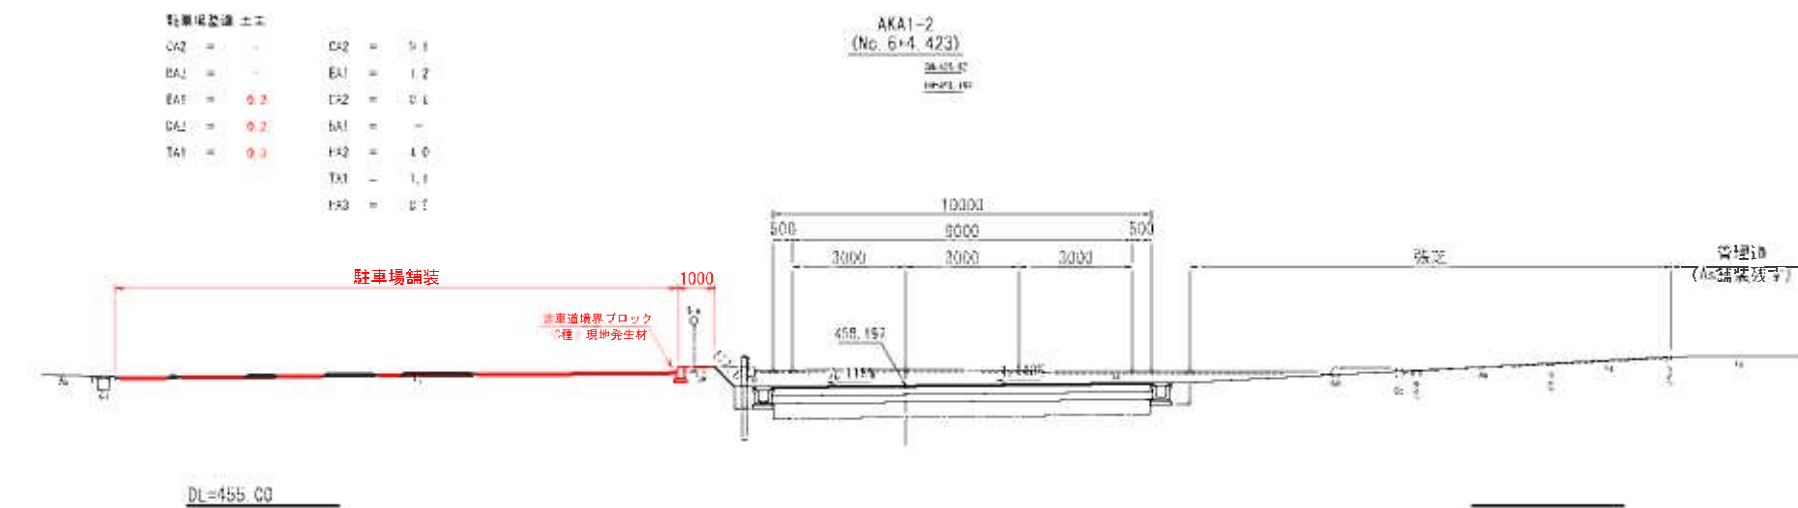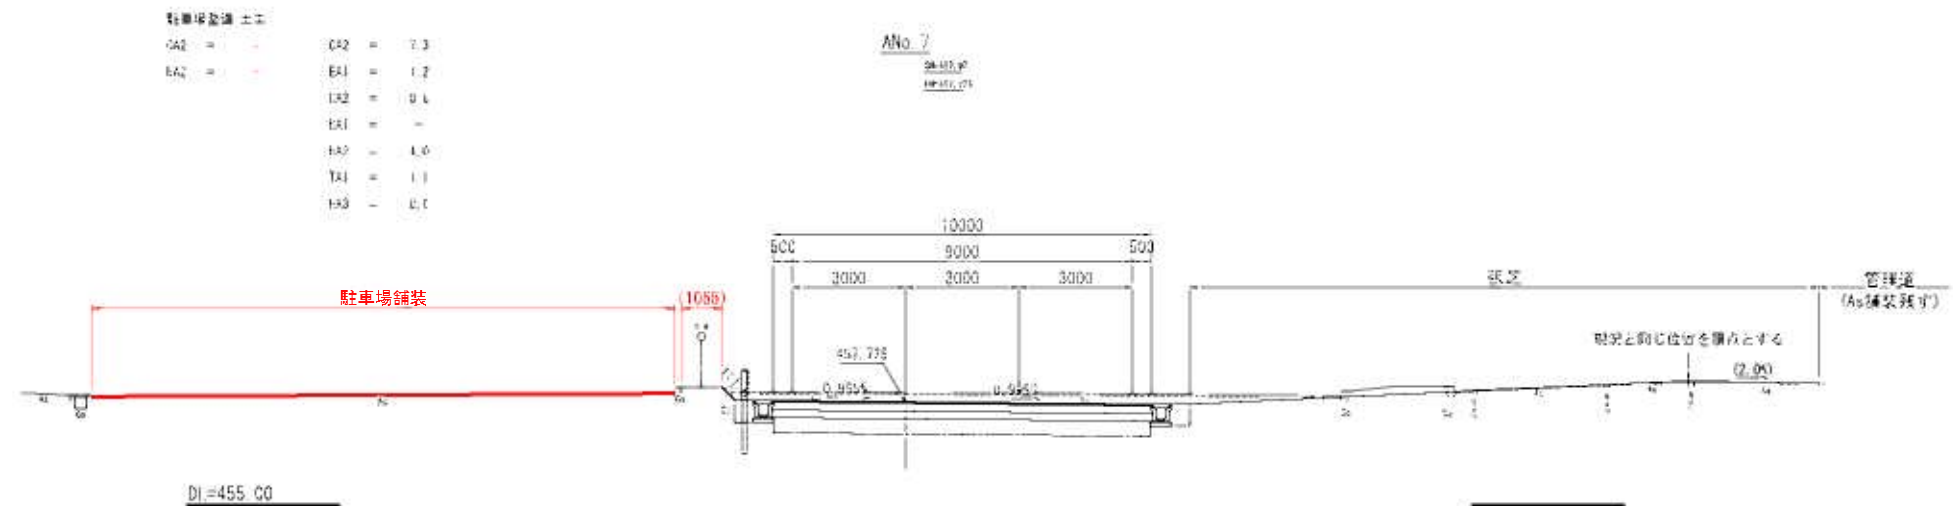

実施図

(ANo. 6 ~ ANo. 7)	
工事名	令和7年度 伊豆スカイライン 新金谷両側に伴う駐車場整備工事
工事箇所	伊東市半佐美 地内
図面の種類	横断面図 (2)
縮尺	1:100 (1:200) () 内A3縮小
測量年月日R	設計年月日R
静岡県道路公社	

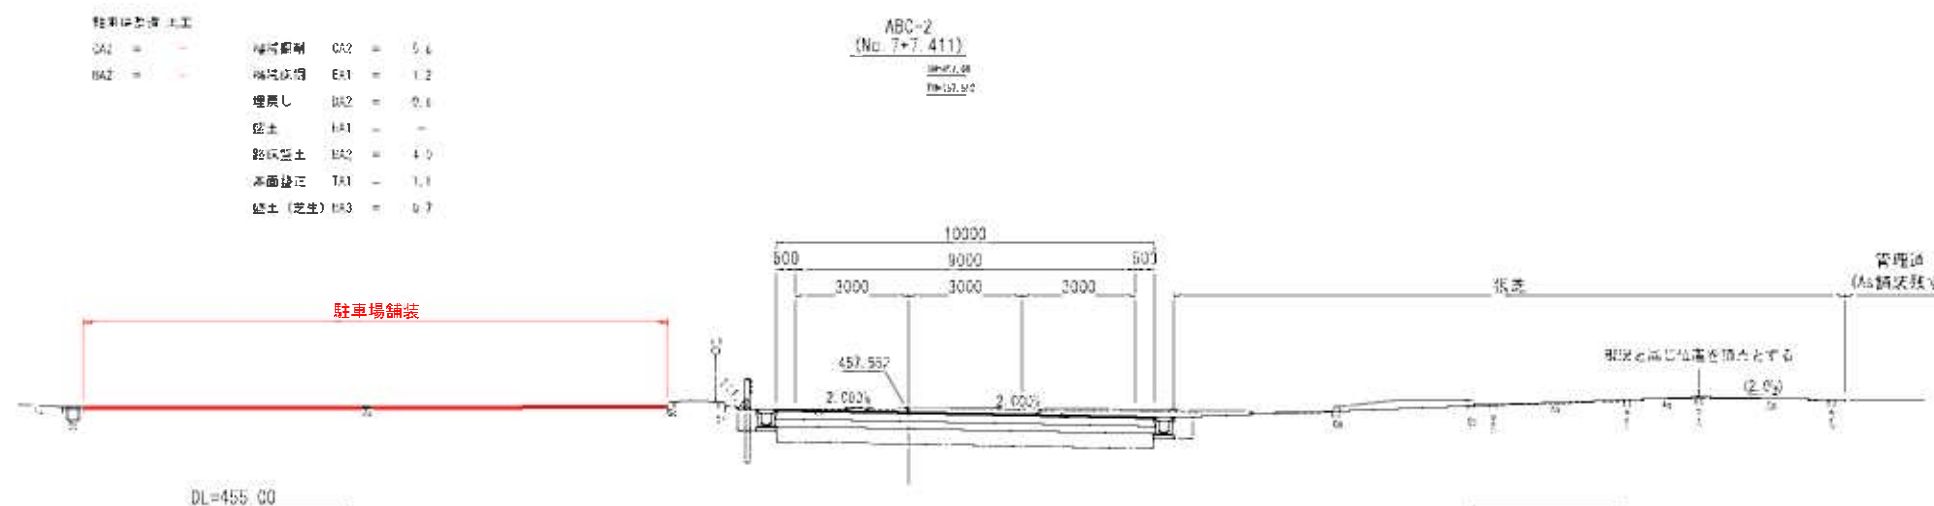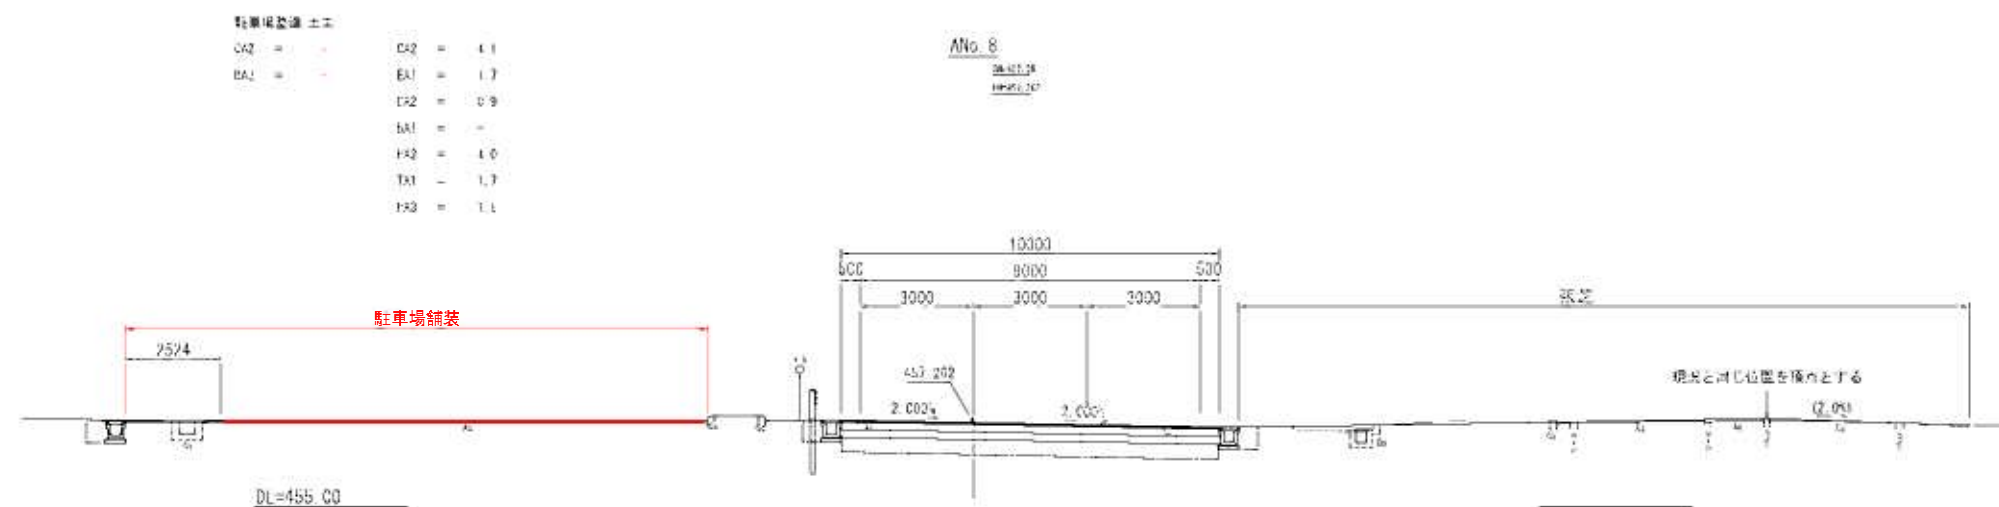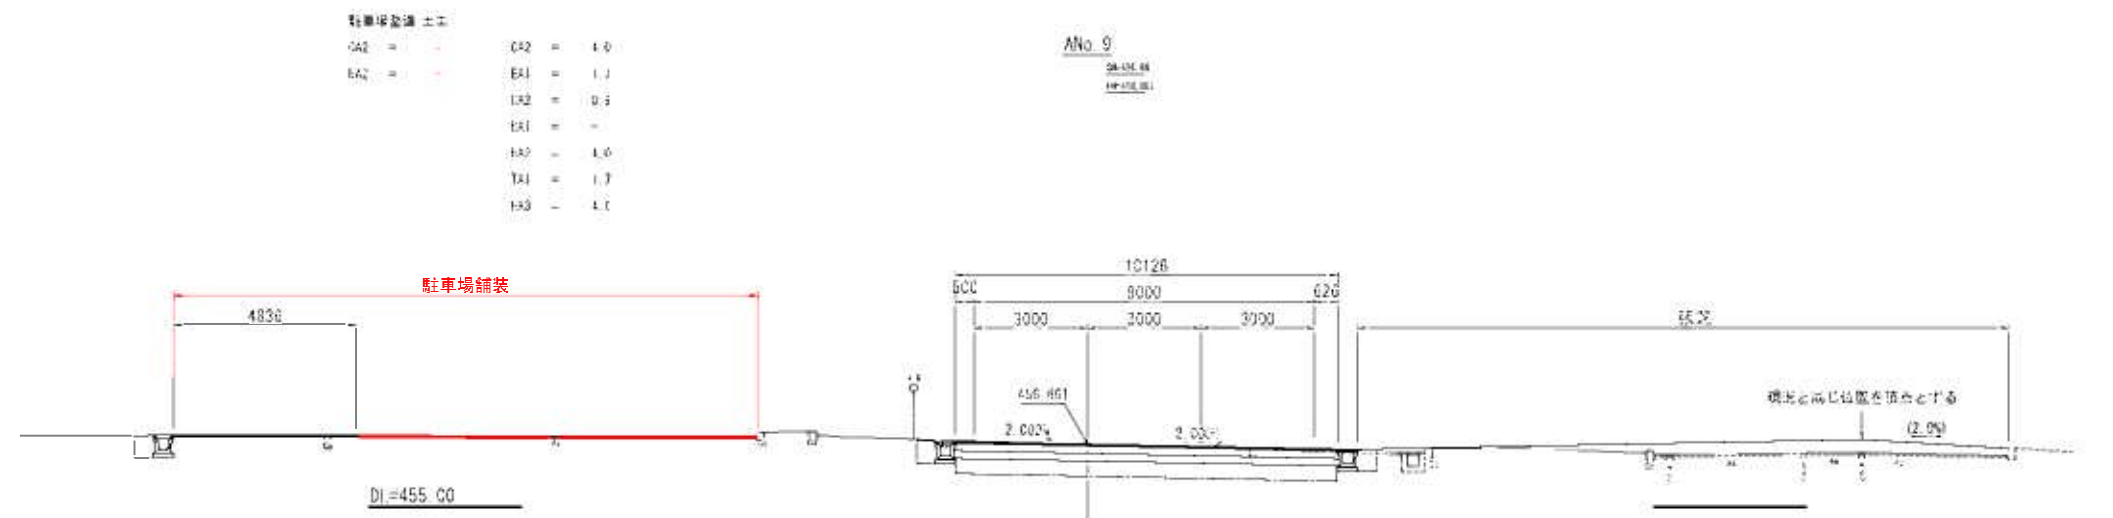

実施図

(ABC-2 ~ ANo. 9)	
工事名	令和7年度 伊豆スカイライン 24金町再編に伴う駐車場整備工事
工事箇所	伊東市宇佐美 地内
図面の種類	横断面図 (3)
縮尺	1:100 (1:200) () 内A3縮小
測量年月日R	設計年月日R
静岡県道路公社	

