


※本工事は概算数量発注方式で実施する。

平面図 S=1:1000


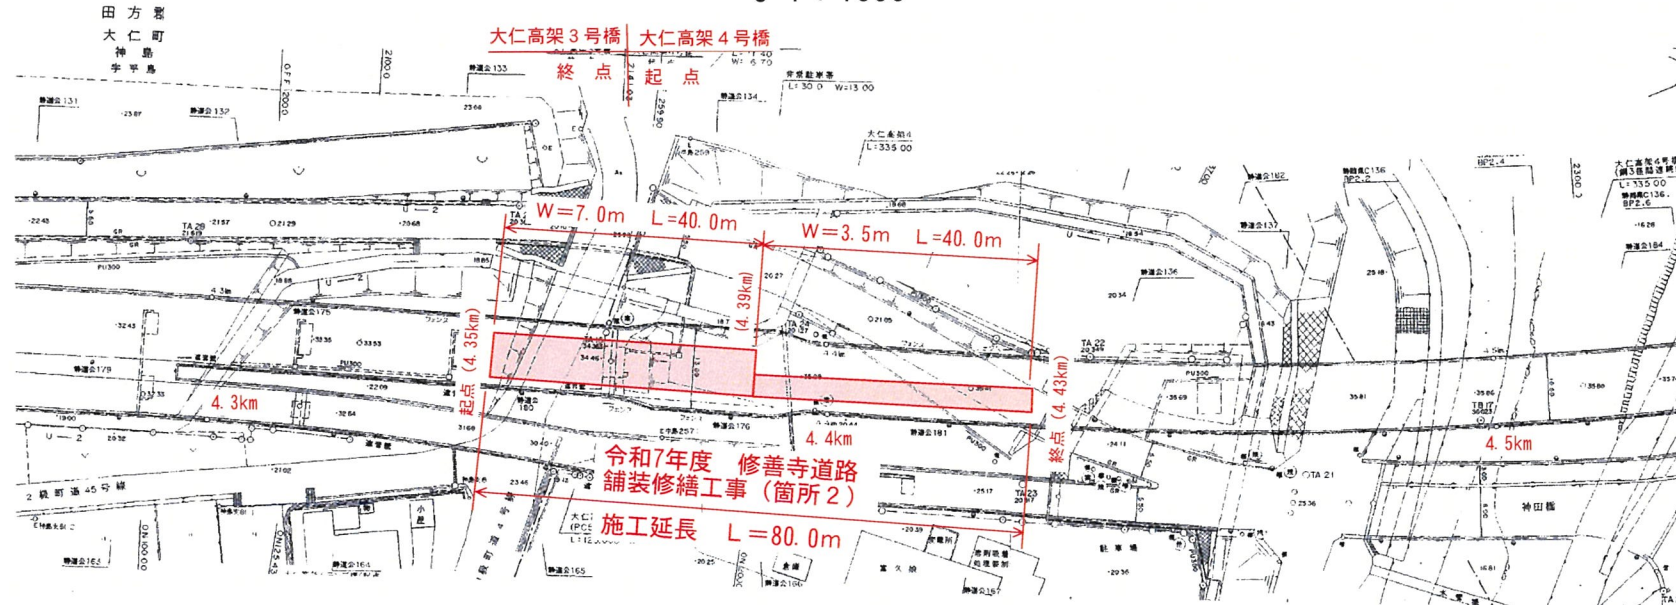


標準断面図 S=1:50

工 種	算 式	数 量	備 考
切削オーバーレイ	$t = 4\text{cm } L = 80.0\text{m}$	80.0 m	
路面切削	$40.0\text{m} \times 7.00\text{m} + 40.0\text{m} \times 3.50\text{m}$	420.0 m ²	
アスファルト殻運搬	$420.0\text{m}^2 \times 0.04\text{m}$	17 m ³	
表層工 (車道・路肩部)		420.0 m ²	
区画線工 (実線・白・w=15cm)	$40.0\text{m} + 2\text{本}$	80.0 m	CL
区画線工 (実線・黄・w=15cm)	$40.0\text{m} \times 2\text{本} + 40.0\text{m} \times 1\text{本}$	120.0 m	CL (高視認性区画線)
区画線工 (実線・白・w=20cm)		120.0 m	外側線
車線分離標設置・撤去	$80.0\text{m} \div 20\text{m} / \text{箇所}$	4.0 本	
クラック防止シート (W=50cm)		120.0 m	

4.35km~4.39km

4.39km~4.43km

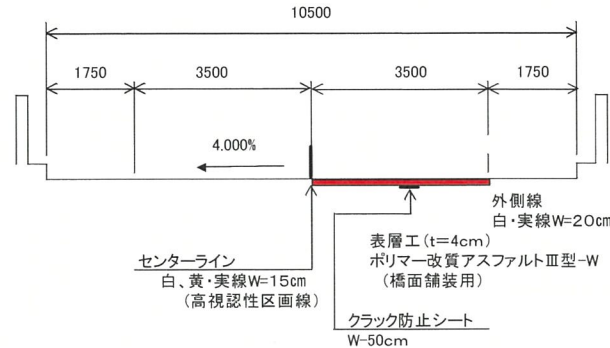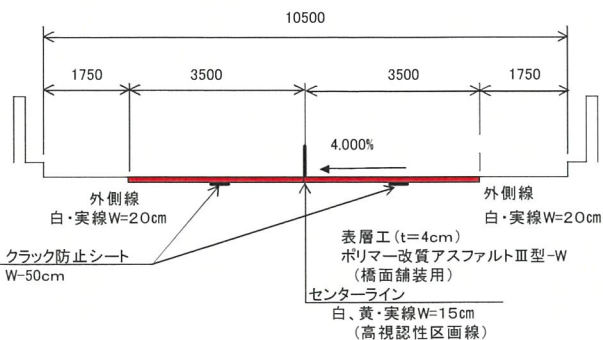

実施

N 6 交通 市街地 4.35km~4.43km

工 事 名	令和7年度 修善寺道路 舗装修繕工事
工事箇所	伊豆の国市 神島地内
図面の種類	平面図 標準断面図
縮尺 図示	図面番号 2葉中2
測量年月日	設計年月日R
静岡県道路公社	