



計画敷地：静岡県伊豆の国市北江間字小池1013番の一部
静岡県伊豆の国市北江間字丸山1628番2の一部、1629番の一部、1630番の一部、1631番の一部、1632番の一部、1634番の一部

仮設事務所計画敷地：静岡県伊豆の国市北江間字丸山1627番3

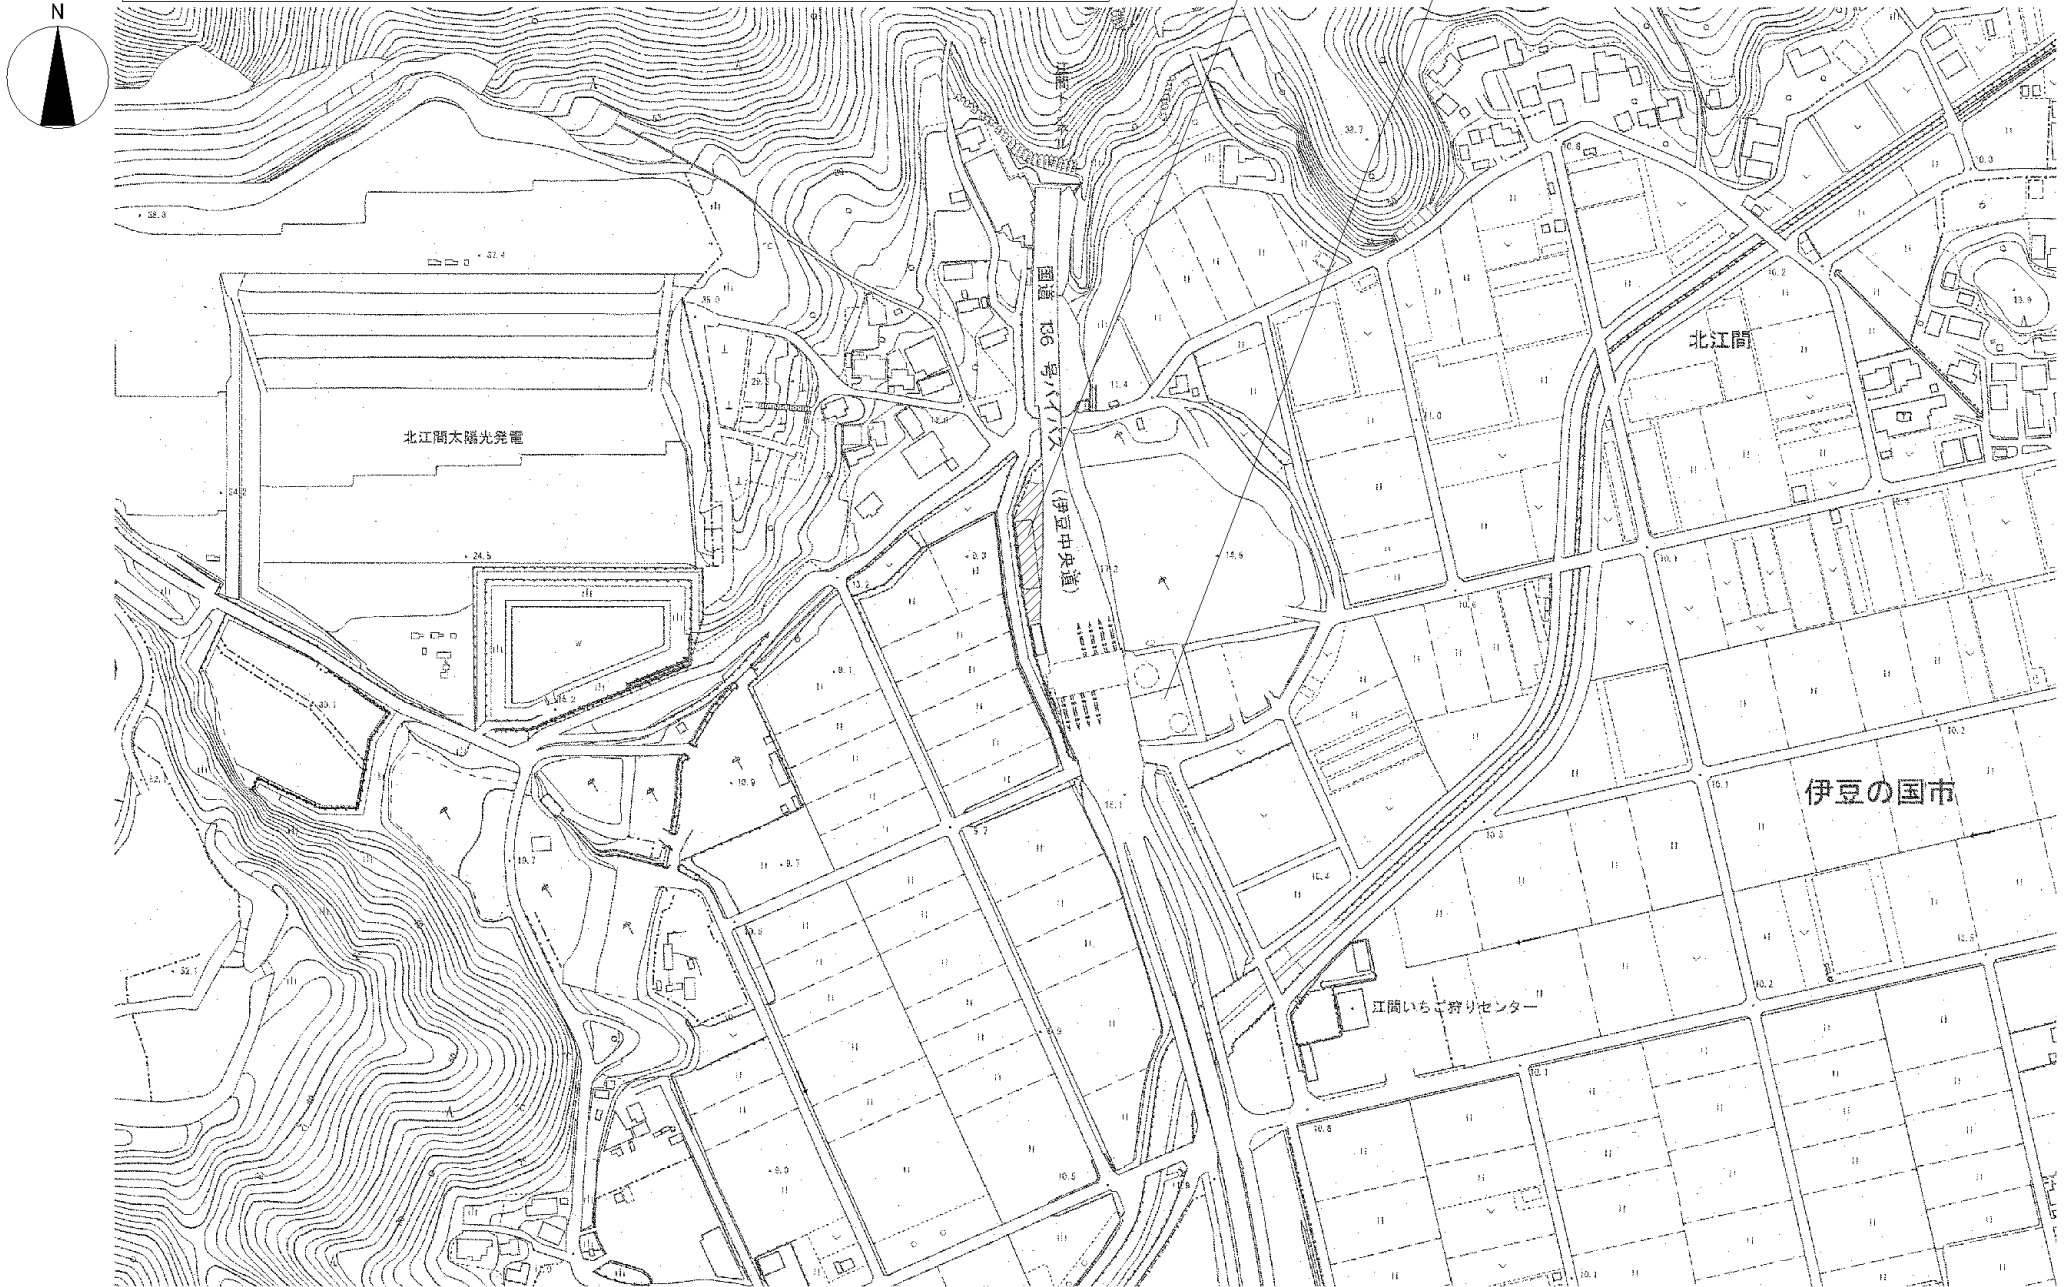


変更事項	合同会社石橋剛設計事務所 〒410-2114 静岡県伊豆の国市南峰1391-9 TEL 050-3786-1484 FAX 050-3730-5082 一級建築士事務所 静岡県知事登録 第7602号 一級建築士 第307436号 石橋剛	検図	担当 石橋剛	製図 石橋剛	名称 令和7年度 伊豆中央道江間料金所事務所建替工事 図名 案内図兼付近見取図	年月日 2025.03.31 縮尺 1:2500	図番 A-101
------	--	----	-----------	-----------	--	-----------------------------------	-------------

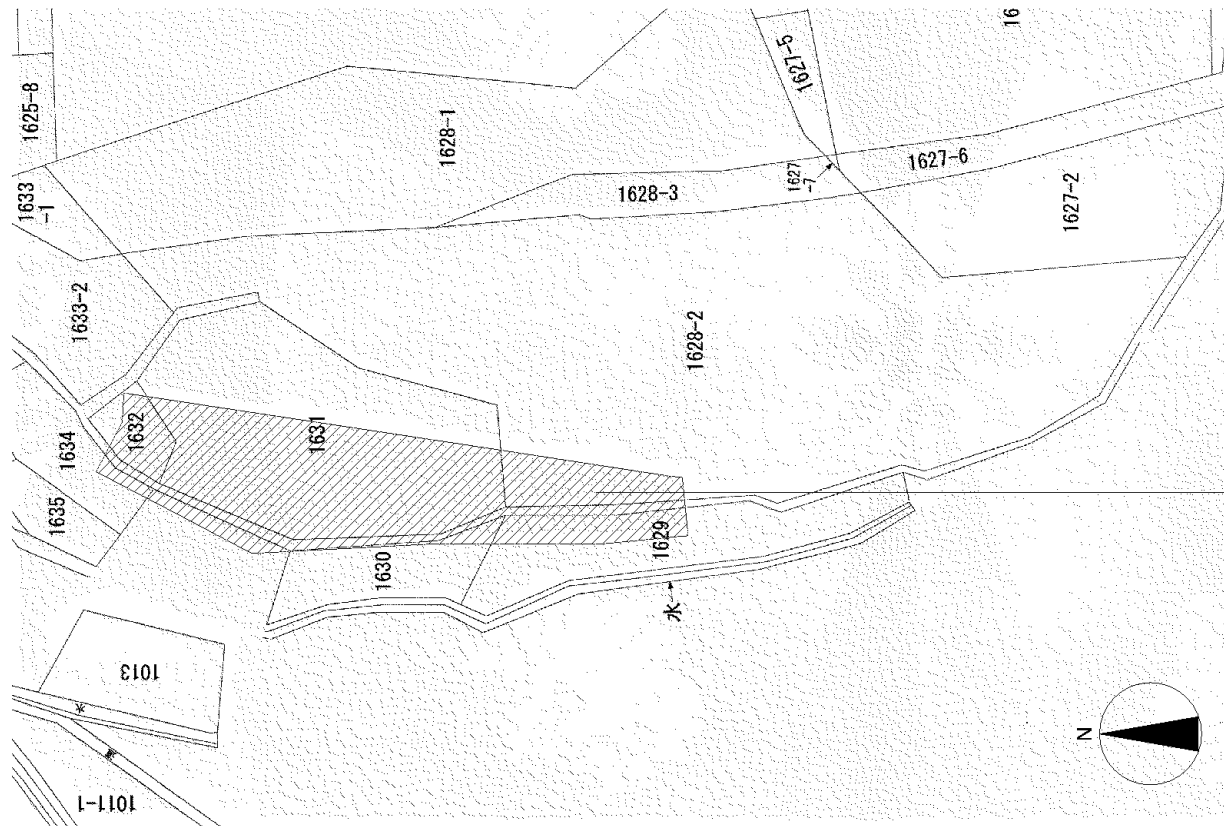

静岡県伊豆の国市北江間字小池1013番の一部
静岡県伊豆の国市北江間字丸山1628番2の一部、1629番の一部、
1630番の一部、1631番の一部、1632番の一部、1634番の一部


静岡地方務局沼津支局
2024年12月4日 転写

公図写し 1 : 600

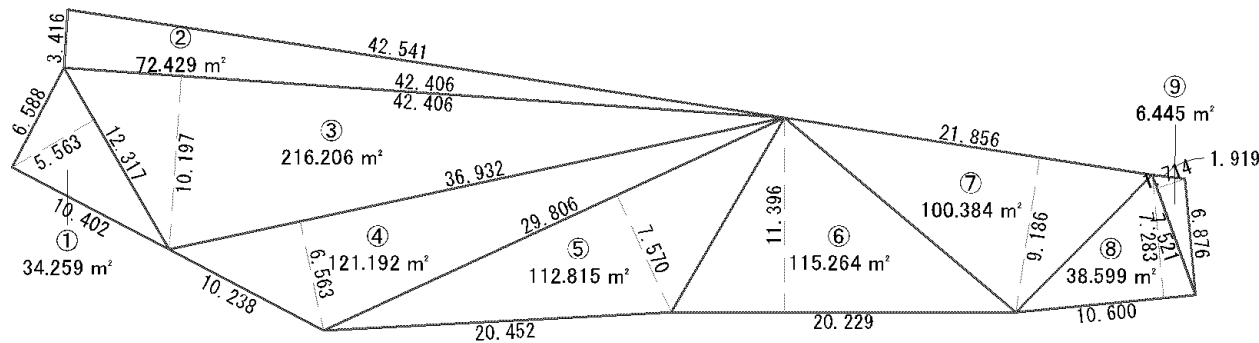

敷地面積求積図 1 : 300


敷地面積求積表		
名前	根拠式	計算面積
①	$12.317 \times 5.563 \div 2$	34.259 m ²
②	$42.406 \times 3.416 \div 2$	72.429 m ²
③	$42.406 \times 10.197 \div 2$	216.206 m ²
④	$36.932 \times 6.563 \div 2$	121.192 m ²
⑤	$29.806 \times 7.570 \div 2$	112.815 m ²
⑥	$20.229 \times 11.396 \div 2$	115.264 m ²
⑦	$21.856 \times 9.186 \div 2$	100.384 m ²
⑧	$10.600 \times 7.283 \div 2$	38.599 m ²
⑨	$7.521 \times 1.714 \div 2$	6.445 m ²
		817.593 m ²
		⇒ 817.59 m ²

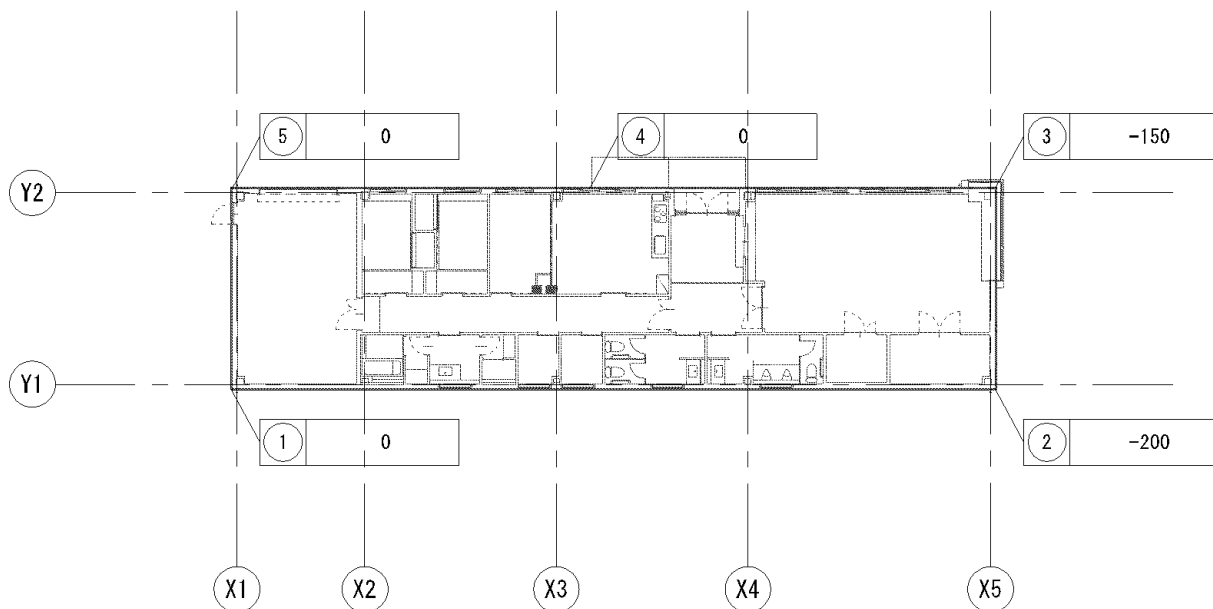

$$\begin{aligned} ① - ② & (0 - 200) \times 29905 \div 2 = -2990500 \\ ② - ③ & (-200 - 150) \times 7905 \div 2 = -1383375 \\ ③ - ④ & (-150 + 0) \times 15900 \div 2 = -1192500 \\ ④ - ⑤ & (0 + 0) \times 14005 \div 2 = 0 \\ ⑤ - ① & (0 + 0) \times 7905 \div 2 = 0 \end{aligned}$$

$$\begin{aligned} \Sigma S &= -5566375 \\ \Sigma S \div \Sigma L &= -5566375 \div 75620 = -73.6098254436045 \\ &\therefore -74 \\ \text{※ 平均地盤面} &= \text{設計GL} - 74 \end{aligned}$$

▽ 設計GL (KBM+160)

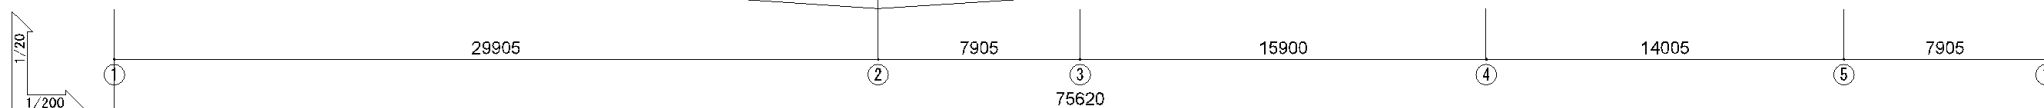


変更事項		合同会社石橋剛設計事務所 〒410-2114 静岡県伊豆の国市南峰1391-9 TEL 050-3786-1484 FAX 050-3730-5082 一級建築士事務所 静岡県知事登録 第 7602 号 一級建築士 第 307436 号 石橋 剛	検 図	担 当 石橋剛	製 図 石橋剛	名 称 令和7年度 伊豆中央道江間料金所事務所建替工事 図 名 平均地盤面算定図	年 月 日 2025. 03. 31 縮 尺 1 : 200	図 番 A-104
------	--	---	-----	------------	------------	---	---	--------------

建築面積求積表

名前	根拠式	計算面積
①	29.650 × 7.650	226.822 m ²
②	3.300 × 0.427	1.409 m ²
③	0.027 × 1.500	0.040 m ²
		228.271 m ²

⇒ 228.27 m²

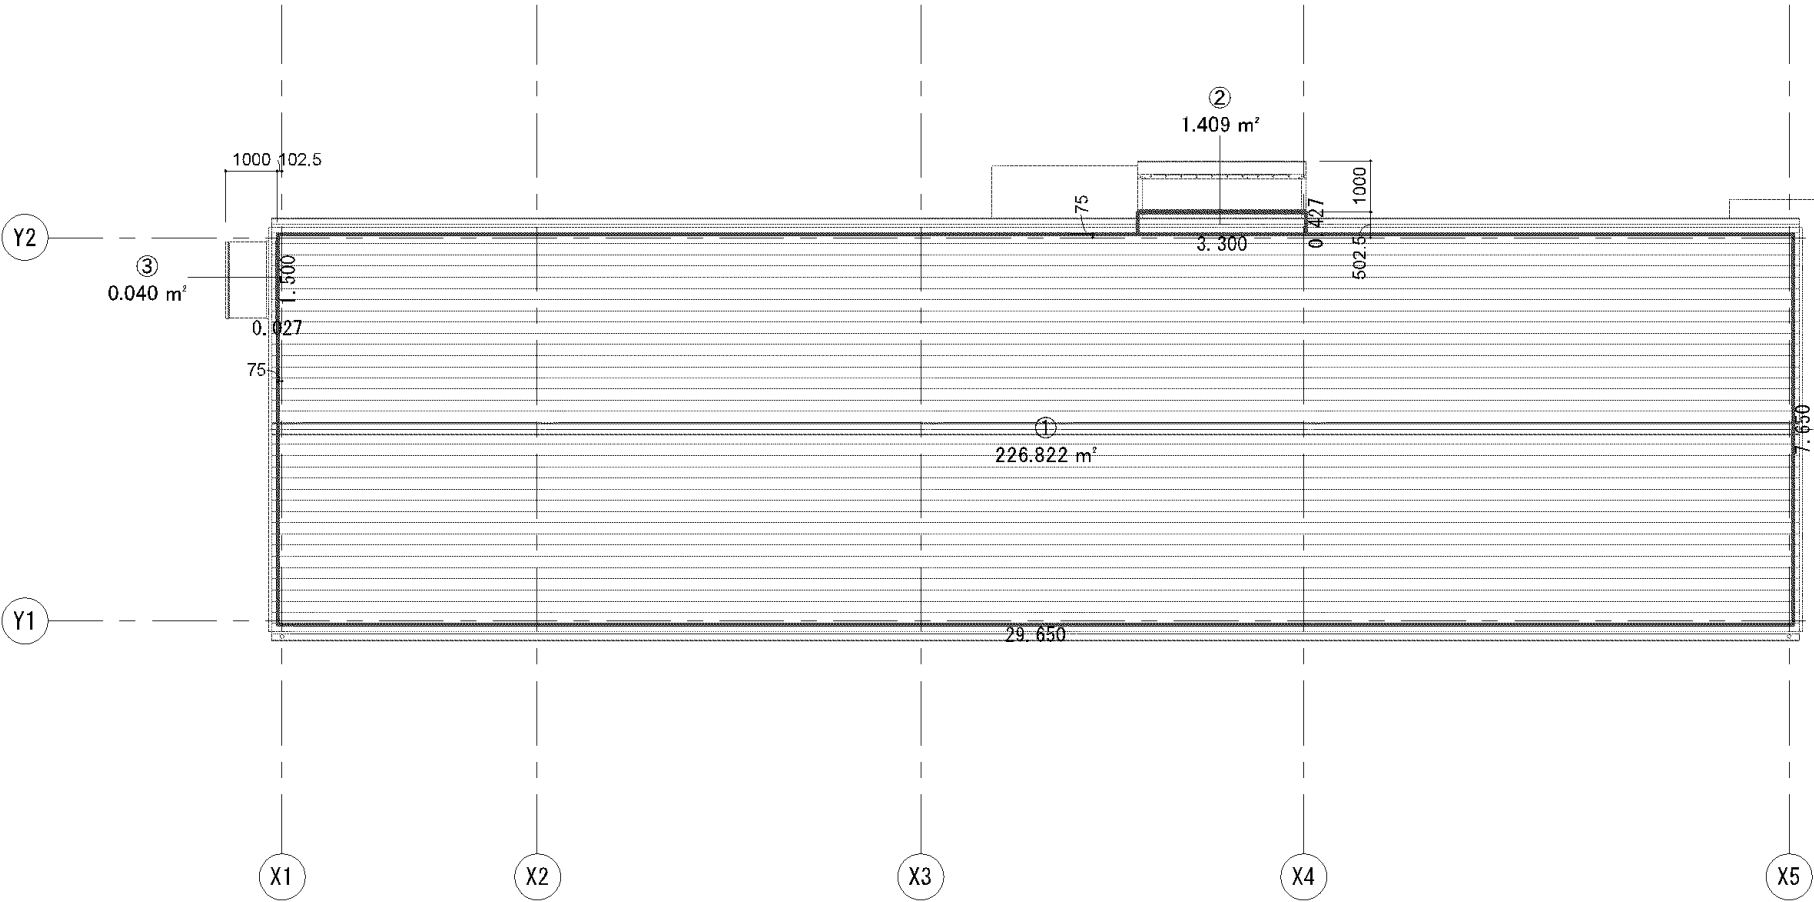


建築面積求積図 1 : 100

変更事項	合同会社石橋剛設計事務所 〒410-2114 静岡県伊豆の国市南峰1391-9 TEL 050-3706-1484 FAX 050-3730-5082 一級建築士事務所 静岡県知事登録 第 7602 号 一級建築士 第 307436 号 石橋 剛	検 図	担 当 石橋剛	製 図 石橋剛	名 称 令和7年度 伊豆中央道江間料金所事務所建替工事 図 名 建築面積求積図	年月日 2025.03.31 縮 尺 1 : 100	図 番 A-105
------	---	-----	------------	------------	--	-------------------------------------	--------------

床面積求積表		
名前	根拠式	計算面積
①	17.075 × 7.650	130.623 m ²
②	2.800 × 6.775	18.970 m ²
③	9.775 × 7.650	74.778 m ²
		224.371 m ²

⇒ 224.37 m²

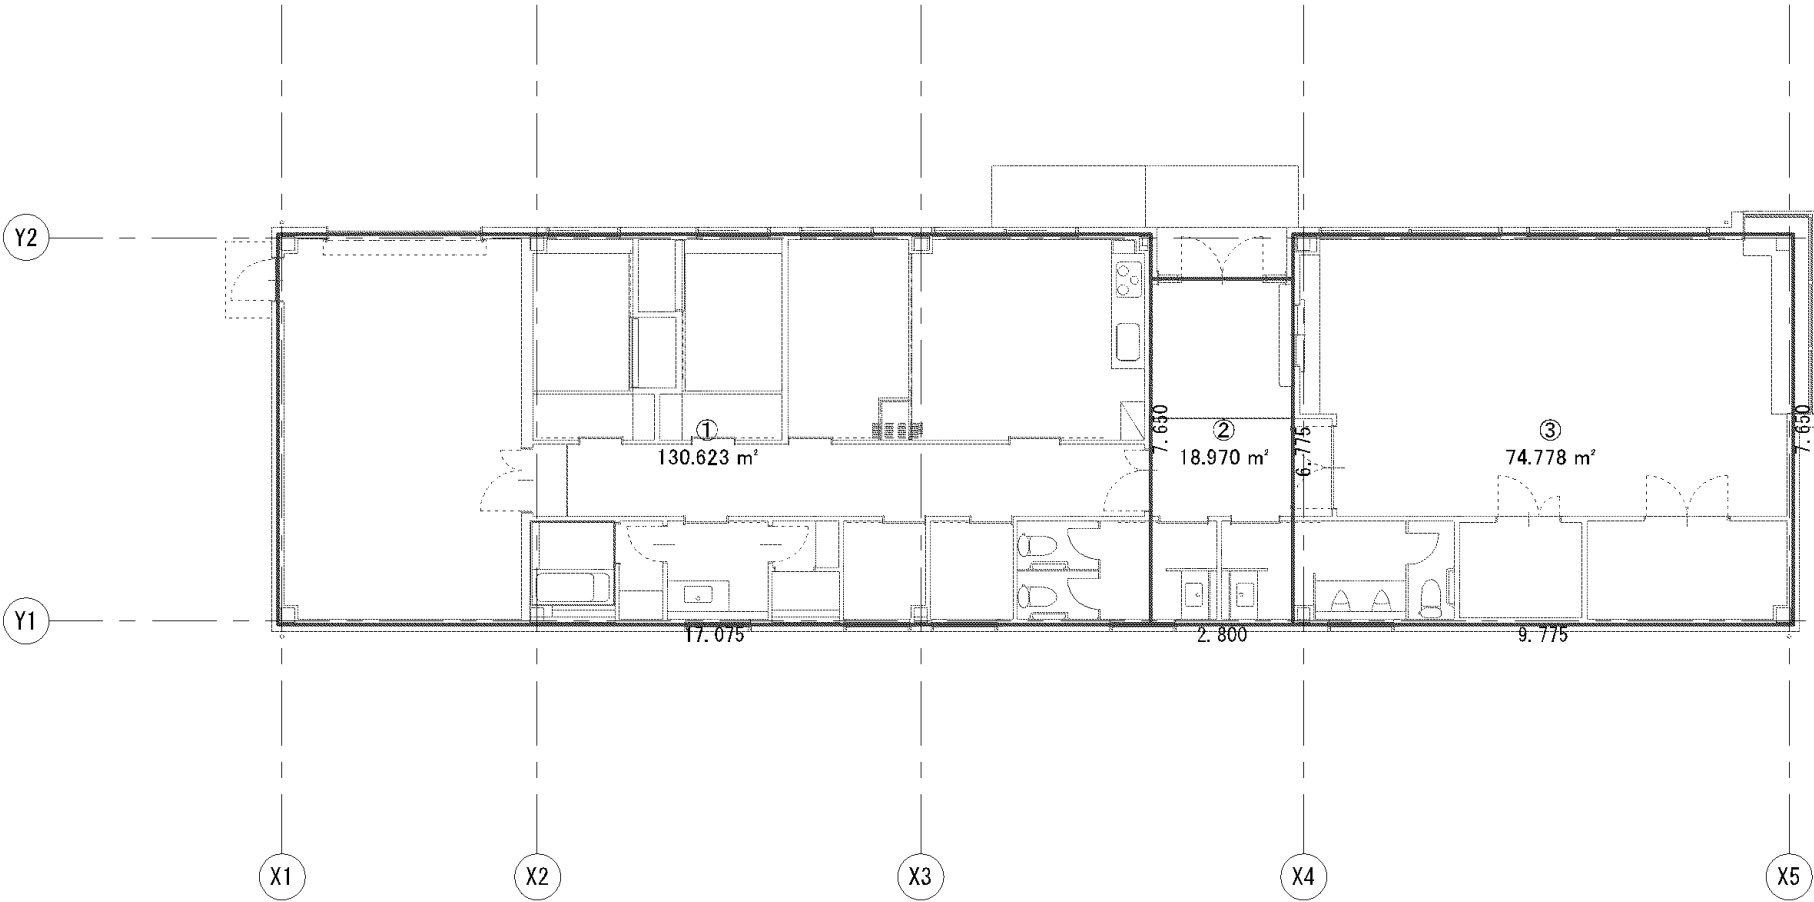


床面積求積図 1 : 100

変更事項	合同会社石橋剛設計事務所 〒410-2114 静岡県伊豆の国市南峰1391-9 TEL 050-3786-1484 FAX 050-3730-5082 一級建築士事務所 静岡県知事登録 第 7602 号 一級建築士 第 307436 号 石橋 剛	検 図	担 当 石橋剛	製 図 石橋剛	名 称 令和7年度 伊豆中央道江間料金所事務所建替工事 図 名 床面積求積図	年月日 2025.03.31 縮 尺 1 : 100	図 番 A-106
------	---	-----	------------	------------	---	-------------------------------------	--------------

各室面積求積表			
名前	枝番号	根拠式	計算面積
シャワー室		1.390 × 1.075	1.494 m ²
			1.494 m ²
事務室	1	9.775 × 0.875	8.553 m ²
事務室	2	9.707 × 2.700	26.208 m ²
事務室	3	8.975 × 2.000	17.950 m ²
			52.711 m ²
倉庫		4.075 × 2.075	8.455 m ²
			8.455 m ²
個室1	1	2.117 × 3.075	6.509 m ²
個室1	2	2.542 × 1.000	2.542 m ²
			9.051 m ²
個室2	1	2.075 × 3.075	6.380 m ²
個室2	2	2.500 × 1.000	2.500 m ²
			8.880 m ²
個室3		2.457 × 4.075	10.012 m ²
			10.012 m ²

各室面積求積表			
名前	枝番号	根拠式	計算面積
外倉庫		4.875 × 7.650	37.293 m ²
			37.293 m ²
女子トイレ		4.000 × 2.075	8.300 m ²
			8.300 m ²
女子更衣室		1.700 × 2.075	3.527 m ²
			3.527 m ²
廊下		12.132 × 1.500	18.198 m ²
			18.198 m ²
押入1		0.850 × 1.500	1.275 m ²
			1.275 m ²
押入2		0.850 × 1.575	1.338 m ²
			1.338 m ²
洗面室		2.060 × 2.075	4.274 m ²
			4.274 m ²
浴室		1.760 × 2.075	3.652 m ²
			3.652 m ²

各室面積求積表			
名前	枝番号	根拠式	計算面積
玄関ホール	1	2.935 × 2.700	7.924 m ²
玄関ホール	2	3.667 × 2.000	7.334 m ²
			15.258 m ²
男子トイレ		4.650 × 2.062	9.588 m ²
			9.588 m ²
男子更衣室		1.700 × 2.075	3.527 m ²
			3.527 m ²
脱衣室1		0.940 × 2.075	1.950 m ²
			1.950 m ²
脱衣室2		1.390 × 1.000	1.390 m ²
			1.390 m ²
金庫室		2.500 × 2.075	5.187 m ²
			5.187 m ²
食堂兼休憩室	1	4.632 × 3.200	14.822 m ²
食堂兼休憩室	2	4.700 × 0.875	4.112 m ²
			18.934 m ²

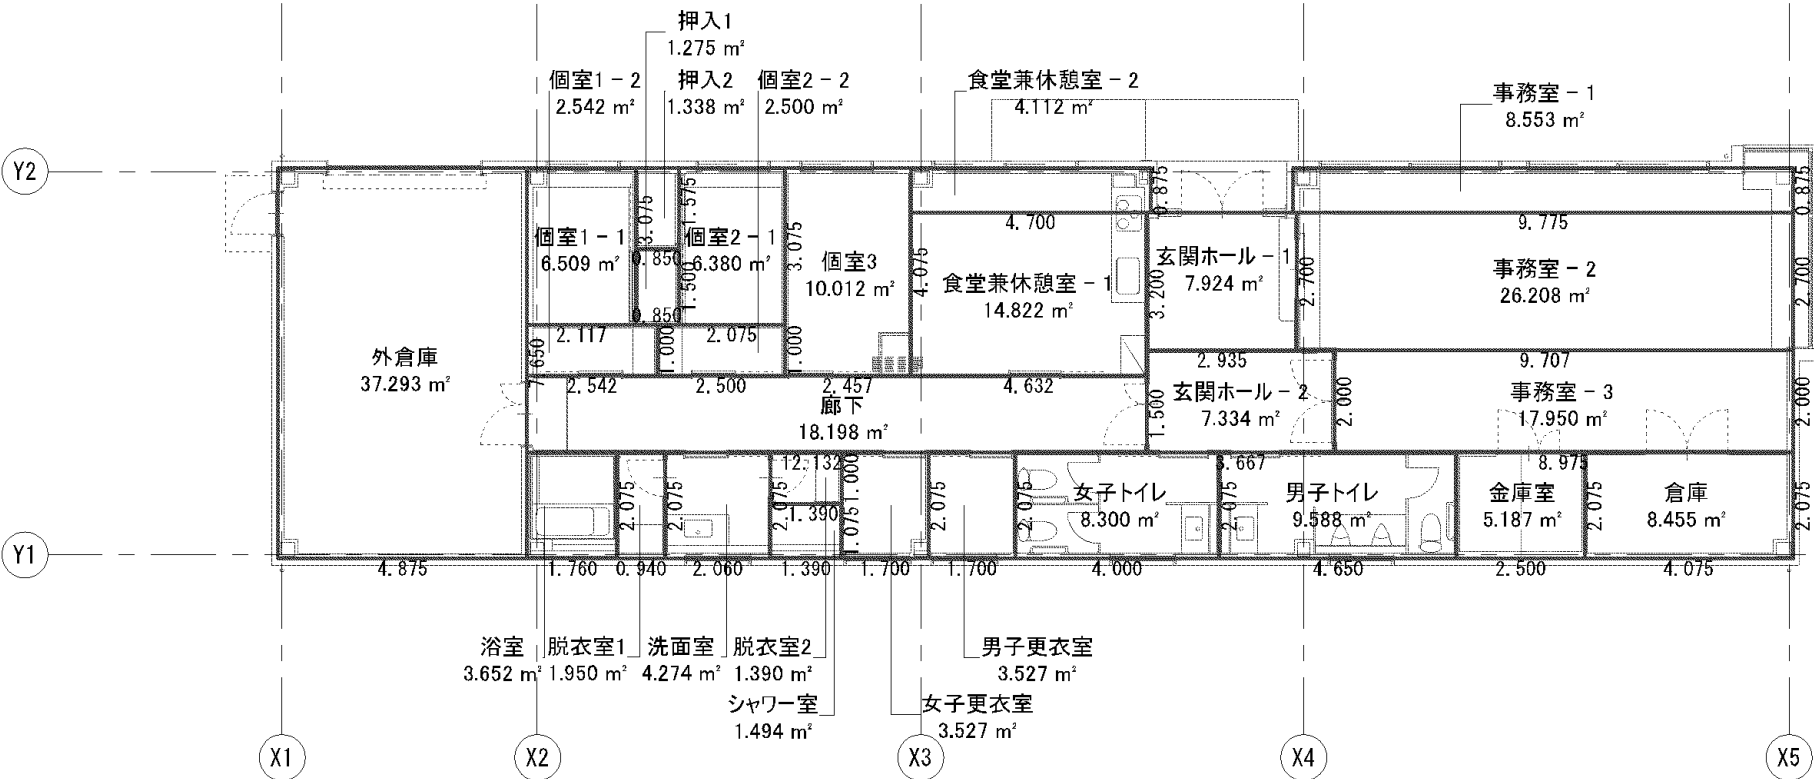


各室床面積求積図 1 : 100


変更事項		合同会社石橋剛設計事務所	検 図	担 当	製 図	名 称	年月日	図 番
		〒410-2114 静岡県伊豆の国市南峰1391-9		石橋剛	石橋剛	令和7年度 伊豆中央道江間料金所事務所建替工事	2025.03.31	A-107
		TEL 050-3786-1484 FAX 050-3730-5082				図 名	縮 尺	
		一級建築士事務所 静岡県知事登録 第 7602 号				各室床面積求積図	1 : 100	
		一級建築士 第 307436 号 石 橋 剛						

部屋名	レベル			床		幅木	壁		回り縁	天井		備考
	FL	SL	CH	下地	仕上		下地	仕上		下地	仕上	
玄関ホール	±0		2550	畳床下地 パーティクルボード t=20mm 構造用合板 t=12mm	300角磁器タイル (屋外用防滑) ビニル床シート張り t=2mm	ソフト巾木 (H=60mm)	鉛製壁下地 石膏ボード t=12.5mm 一部磁石用石膏ボード t=12.9mm	ビニルクロス張り		鋼製天井下地 石膏ボード t=9.5mm	岩綿吸音板 t=9mm	カウンター（造作工事） 消火器ケース 【ユニオン UFB-2F-768H-PWH 同等品】 消火器（ABC粉末消火器10型）
事務室	±0		2550	スチール製OAフロア (耐荷重3000N仕様)	タイルカーペット t=7mm	ソフト巾木 (H=60mm)	鉛製壁下地 石膏ボード t=12.5mm 一部 t=12.5+12.5mm	ビニルクロス張り	塩ビ製 (目透し)	鋼製天井下地 石膏ボード t=9.5mm	岩綿吸音板 t=9mm	カウンター（造作工事） カーテンボックス ロールスクリーン
倉庫	±0		2400	畳床下地 パーティクルボード t=20mm 構造用合板 t=12mm	ビニル床シート張り t=2mm	ソフト巾木 (H=60mm)	鉛製壁下地 石膏ボード t=12.5mm 一部 t=12.5+12.5mm	ビニルクロス張り		鋼製天井下地 石膏ボード t=9.5mm	ビニルクロス張り	
金庫室	±0		2400	畳床下地 パーティクルボード t=20mm 構造用合板 t=12mm	ビニル床シート張り t=2mm	ソフト巾木 (H=60mm)	鉛製壁下地 石膏ボード t=12.5+12.5mm	ビニルクロス張り		鋼製天井下地 石膏ボード t=12.5+9.5mm	ビニルクロス張り	
男子トイレ	±0		2400	畳床下地 パーティクルボード t=20mm 構造用合板 t=12mm	ビニル床シート張り t=2mm (超防汚性)	床材巻上げ (H=60mm)	鉛製壁下地 石膏ボード t=12.5mm	メラミン不燃化粧板 t=3mm	塩ビ製 (目透し)	鋼製天井下地 石膏ボード t=9.5mm	岩綿吸音板 t=9mm	汚垂石 【TOTO ハイドロセーフフロアPU（薄型）同等品】 室名札
女子トイレ	±0		2400	畳床下地 パーティクルボード t=20mm 構造用合板 t=12mm	ビニル床シート張り t=2mm (超防汚性)	床材巻上げ (H=60mm)	鉛製壁下地 石膏ボード t=12.5mm	メラミン不燃化粧板 t=3mm	塩ビ製 (目透し)	鋼製天井下地 石膏ボード t=9.5mm	岩綿吸音板 t=9mm	室名札
廊下	±0		2550	畳床下地 パーティクルボード t=20mm 構造用合板 t=12mm	ビニル床シート張り t=2mm	ソフト巾木 (H=60mm)	鉛製壁下地 石膏ボード t=12.5mm	ビニルクロス張り	塩ビ製 (目透し)	鋼製天井下地 石膏ボード t=9.5mm	岩綿吸音板 t=9mm	消火器ケース 【ユニオン UFB-2F-768H-PWH 同等品】 消火器（ABC粉末消火器10型）
個室1・2	+100		2450	畳床下地 パーティクルボード t=20mm 構造用合板 t=12mm	木造敷き ビニル床シート張り t=2mm	畳寄せ	鉛製壁下地 石膏ボード t=12.5mm 一部 t=12.5+9.5mm	ビニルクロス張り	塩ビ製 (目透し)	鋼製天井下地 石膏ボード t=9.5mm	岩綿吸音板 t=9mm	棚（造作工事） カーテンボックス ロールスクリーン
押入1・2	+100		1925	畳床下地 パーティクルボード t=20mm 構造用合板 t=12mm	ビニル床シート張り t=2mm	雑巾摺	鉛製壁下地 石膏ボード t=12.5mm 一部 t=12.5+9.5mm	ビニルクロス張り		鋼製天井下地 石膏ボード t=9.5mm	ビニルクロス張り	棚（造作工事）
個室3	±0		2550	畳床下地 パーティクルボード t=20mm 構造用合板 t=12mm	ビニル床シート張り t=2mm	ソフト巾木 (H=60mm)	鉛製壁下地 石膏ボード t=12.5mm 一部 t=12.5+9.5mm	ビニルクロス張り	塩ビ製 (目透し)	鋼製天井下地 石膏ボード t=9.5mm	岩綿吸音板 t=9mm	カーテンボックス ロールスクリーン
食堂兼休憩室 ※火気使用室	±0		2550	畳床下地 パーティクルボード t=20mm 構造用合板 t=12mm	ビニル床シート張り t=2mm	ソフト巾木 (H=60mm)	鉛製壁下地 石膏ボード t=12.5mm	ビニルクロス張り（不燃） 一部メラミン不燃化粧板 t=3mm	塩ビ製 (目透し)	鋼製天井下地 石膏ボード t=9.5mm	岩綿吸音板 t=9mm	可動パーティション 棚（造作工事） カーテンボックス ロールスクリーン キッチンセット 食器棚【TOTO ミッテ W750 H2150 同等品】
男子・女子更衣室	±0		2400	畳床下地 パーティクルボード t=20mm 構造用合板 t=12mm	ビニル床シート張り t=2mm	ソフト巾木 (H=60mm)	鉛製壁下地 石膏ボード t=12.5mm	ビニルクロス張り		鋼製天井下地 石膏ボード t=9.5mm	ビニルクロス張り	6人用スチールロッカー（W900） 男子2台 女子2台
洗面室	±0		2400	畳床下地 パーティクルボード t=20mm 構造用合板 t=12mm	ビニル床シート張り t=2mm	ソフト巾木 (H=60mm)	鉛製壁下地 石膏ボード t=12.5mm	ビニルクロス張り		鋼製天井下地 石膏ボード t=9.5mm	ビニルクロス張り	
脱衣室1・2	±0		2400	畳床下地 パーティクルボード t=20mm 構造用合板 t=12mm	ビニル床シート張り t=2mm	ソフト巾木 (H=60mm)	鉛製壁下地 石膏ボード t=12.5mm	ビニルクロス張り		鋼製天井下地 石膏ボード t=9.5mm	ビニルクロス張り	
浴室	±0				（ユニットバス仕様）			（ユニットバス仕様）			（ユニットバス仕様）	
シャワー室	±0				（ユニットシャワー仕様）			（ユニットシャワー仕様）			（ユニットシャワー仕様）	
外倉庫	-150			土間コンクリート	コンクリート直均し仕上げ コンクリート強化剤塗り		鉛製壁下地 クイ酸カルシウム板 t=6mm	EP-G塗り			（直天井）	スチール棚（中吊タイプ）

※カーテン、ロールスクリーン、じょうたん等は防災物品を使用する。 ※居室の仕上りは、すべてF☆☆☆☆又は規制対象外材料とする。小豆袋等の仕上りも同様とする。													
変更事項			合同会社石橋剛設計事務所		検 図	担 当	製 図	名 称 令和7年度 伊豆中央道江間料金所事務所建替工事		年月日 2025. 03. 31	図 番 A-108		
			〒410-2114 静岡県伊豆の国市南嶺1391-9 TEL 050-3786-1484 FAX 050-3730-5082 一級建築士事務所 静岡県知事登録 第 7602 号 一級建築士 第 307436 号 石 橋 剛			石橋剛	石橋剛	国 名 仕上表		縮 尺 non			

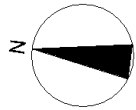


火気使用室換気計算：
 $V=30KQ=30 \times 0.93 \times 9.07=253.05$ (m³/h)
換気風量 (強運転) 400m³/h
⇒ OK

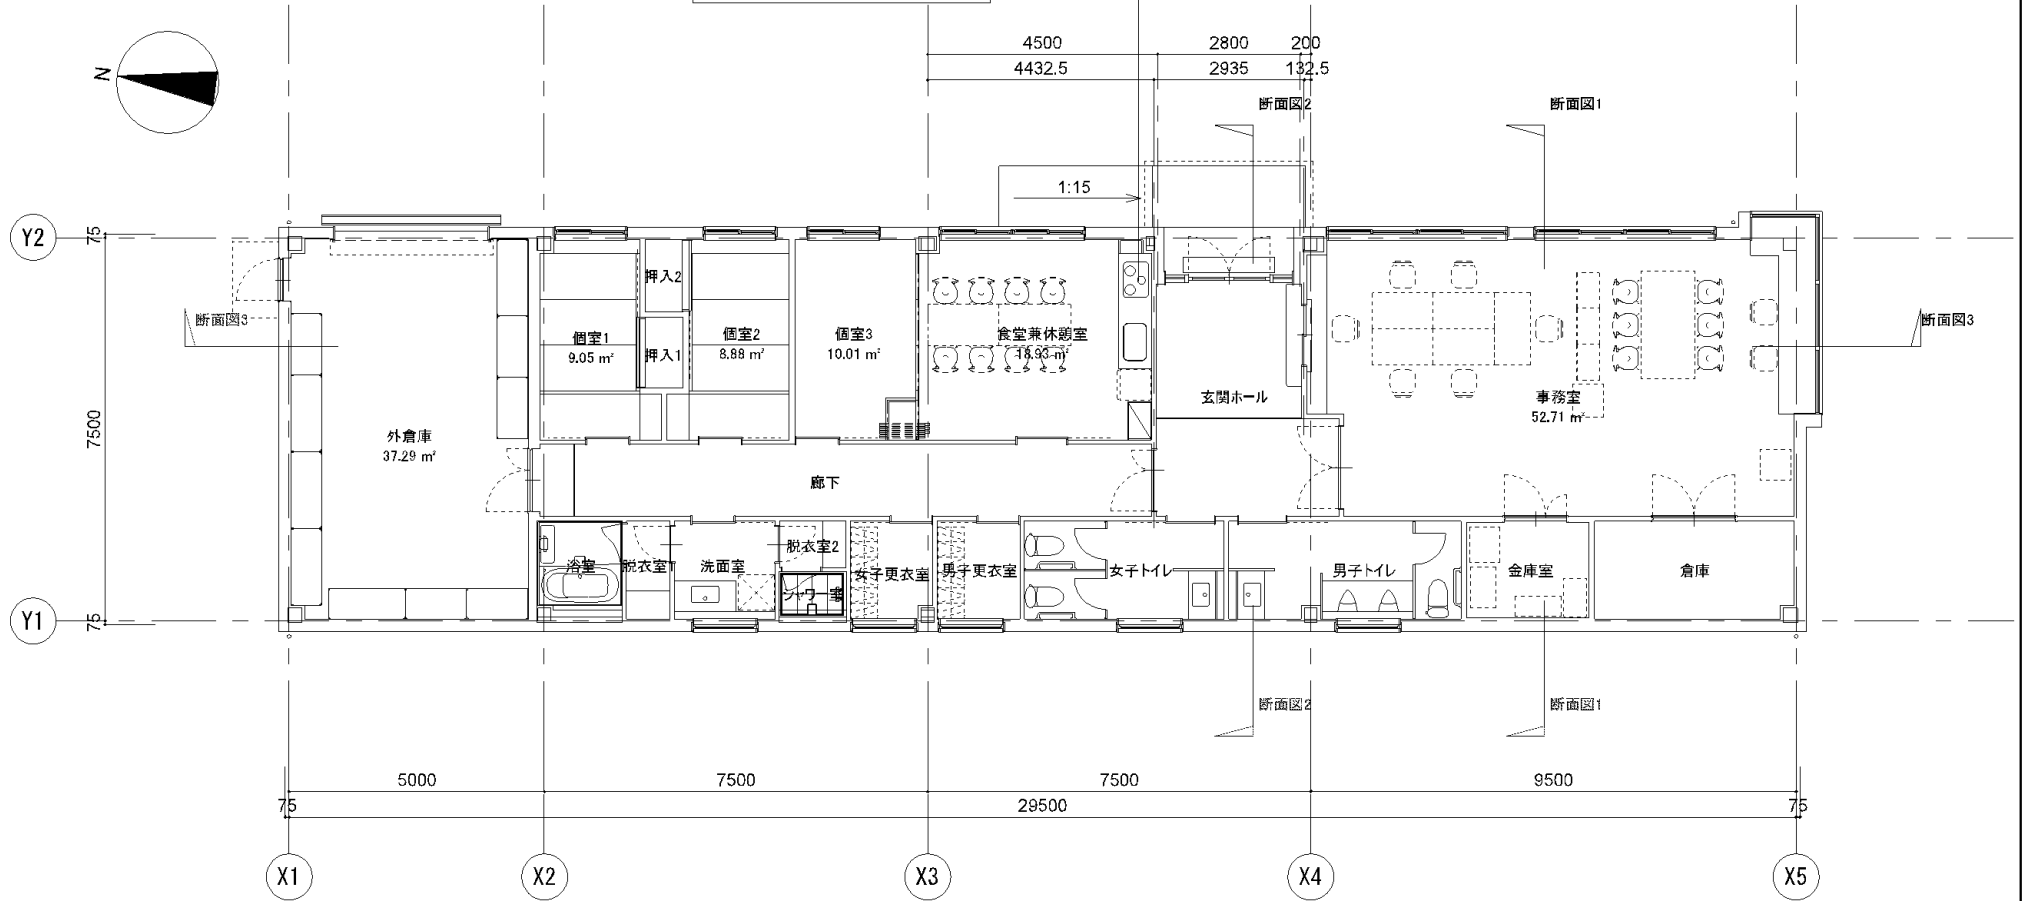


建築面積 : 228.27m² (建蔽率 : 27.92%)
延べ面積 : 224.37m² (容積率 : 27.45%)

変更事項	合同会社石橋剛設計事務所 〒410-2114 静岡県伊豆の国市南嶺1391-9 TEL 050-3706-1484 FAX 050-3730-5082 一級建築士事務所 静岡県知事登録 第 7602 号 一級建築士 第 307436 号 石橋 剛	検 図	担 当 石橋剛	製 図 石橋剛	名 称 令和7年度 伊豆中央道江間料金所事務所建替工事 図 名 平面図	年 月 日 2025. 03. 31 縮 尺 1 : 100	図 番 A-109
------	---	-----	------------	------------	--	---	--------------

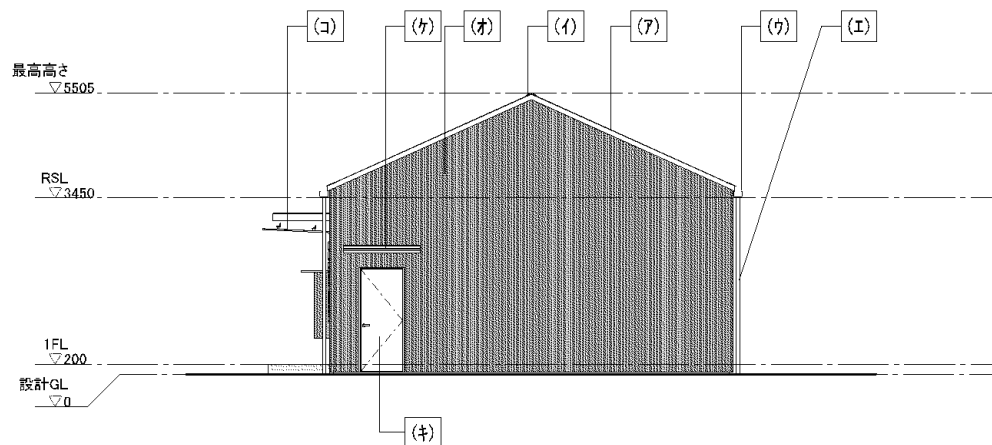

北立面図 1 : 100

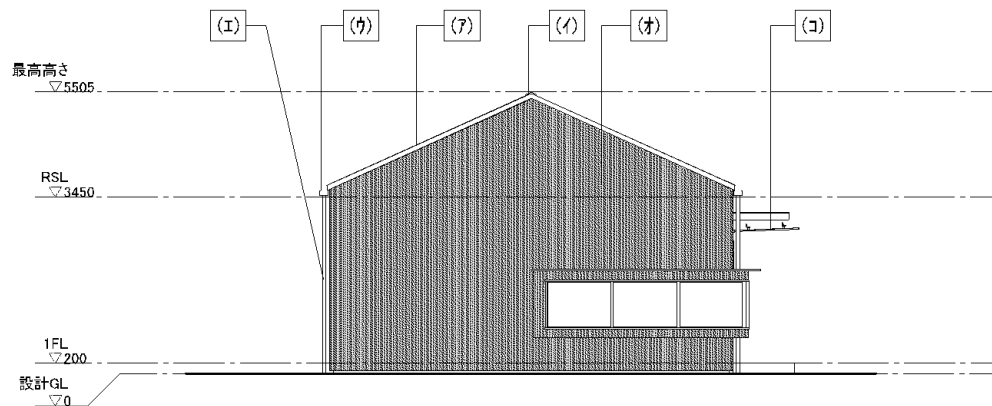

南立面図 1 : 100

外部仕上リスト

- (ア) 屋根：カラーガルバリウム鋼板 t=0.4mm (NM-8697)
スプリングバックハゼ式定尺横葺き W=240
- (イ) 換気棟：ガルバリウム鋼板
- (ク) 軒樋：ガルバリウム鋼板製 W120 角型
- (エ) 縦樋：ガルバリウム鋼板製 φ75mm
- (オ) 外壁：カラーガルバリウム鋼板 t=0.4mm (PC030NE-0121-5)
(三角スパンドレル 山高15mm以上)
- (カ) サッシ：ビル用アルミサッシ
- (キ) 鋼製ドア
- (ク) シャッター：手動式軽量シャッター
- (ケ) アルミ庇：W1500×D900 [理研軽金属 EVFN 同等品]
- (コ) アルミ庇：W3300×D1300 [理研軽金属 EVH 同等品]
- (ク) 館名表示：SUS HL 箱文字 150×150mm D20mm 8文字


変更事項		合同会社石橋剛設計事務所 〒410-2114 静岡県伊豆の国市南嶺1391-9 TEL 050-3786-1484 FAX 050-3730-5082 一級建築士事務所 静岡県知事登録 第 7602 号 一級建築士 第 307436 号 石橋 剛	検 図	担 当 石橋剛	製 図 石橋剛	名 称 令和7年度 伊豆中央道江間料金所事務所建替工事 図 名 立面図1	年 月 日 2025. 03. 31 縮 尺 1 : 100	図 番 A-110
------	--	---	-----	------------	------------	---	---	--------------

外部仕上リスト

- (7) 屋根：カラーガルバリウム鋼板 t=0.4mm (NM-8697)
スプリングバックハゼ式定尺横葺き W=240
- (イ) 換気棟：ガルバリウム鋼板
- (ク) 軒樋：ガルバリウム鋼板製 W120 角型
- (エ) 縦樋：ガルバリウム鋼板製 φ75mm
- (オ) 外壁：カラーガルバリウム鋼板 t=0.4mm (PC030NE-0121-5)
(三角スパンドレル 山高15mm以上)
- (カ) サッシ：ビル用アルミサッシ
- (キ) 鋼製ドア
- (ク) シャッター：手動式軽量シャッター
- (ケ) アルミ庇：W1500×D900 [理研軽金属 EVFN 同等品]
- (コ) アルミ庇：W3300×D1300 [理研軽金属 EVH 同等品]
- (サ) 館名表示：SUS HL 箱文字 150×150mm D20mm 8文字




東立面図 1 : 100

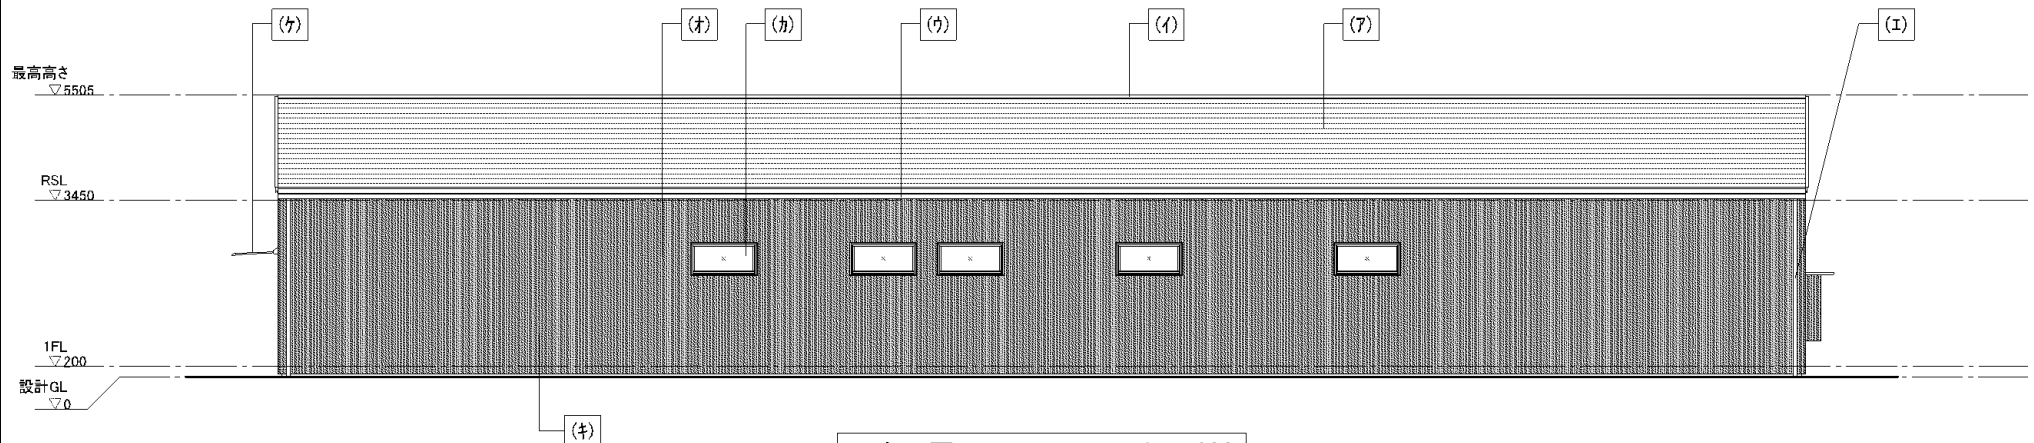


西立面図 1 : 100

変更事項		合同会社石橋剛設計事務所 〒410-2114 静岡県伊豆の国市南峰1391-9 TEL 050-3786-1484 FAX 050-3730-5082 一級建築士事務所 静岡県知事登録 第 7602 号 一級建築士 第 307436 号 石橋 剛	検 図 担 当 製 図 名 称 令和7年度 伊豆中央道江間料金所事務所建替工事 図 名 立面図2	年月日 2025. 03. 31 縮 尺 1 : 100	図 番 A-111
------	--	---	--	---------------------------------------	--------------

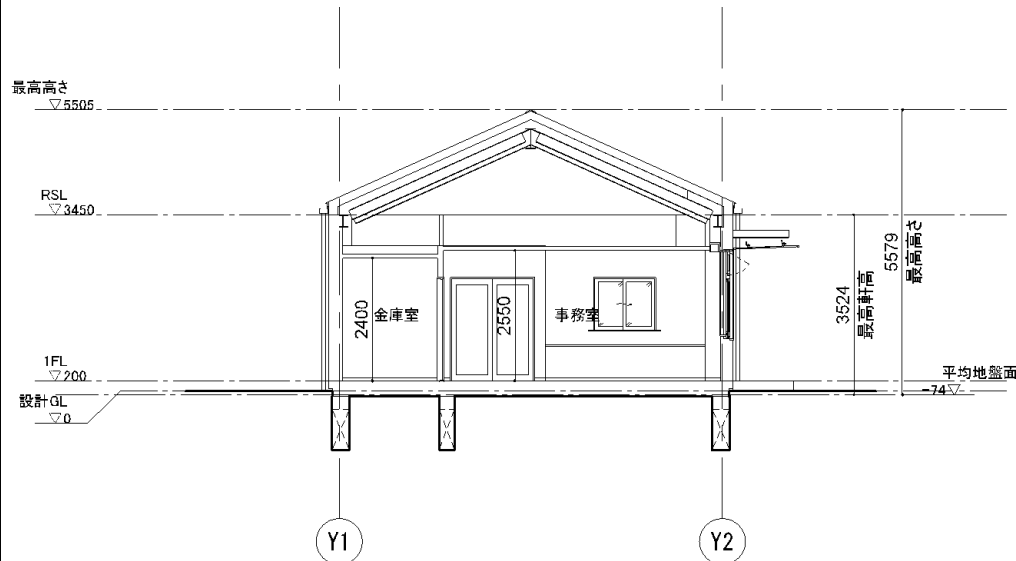

断面図1 1 : 100

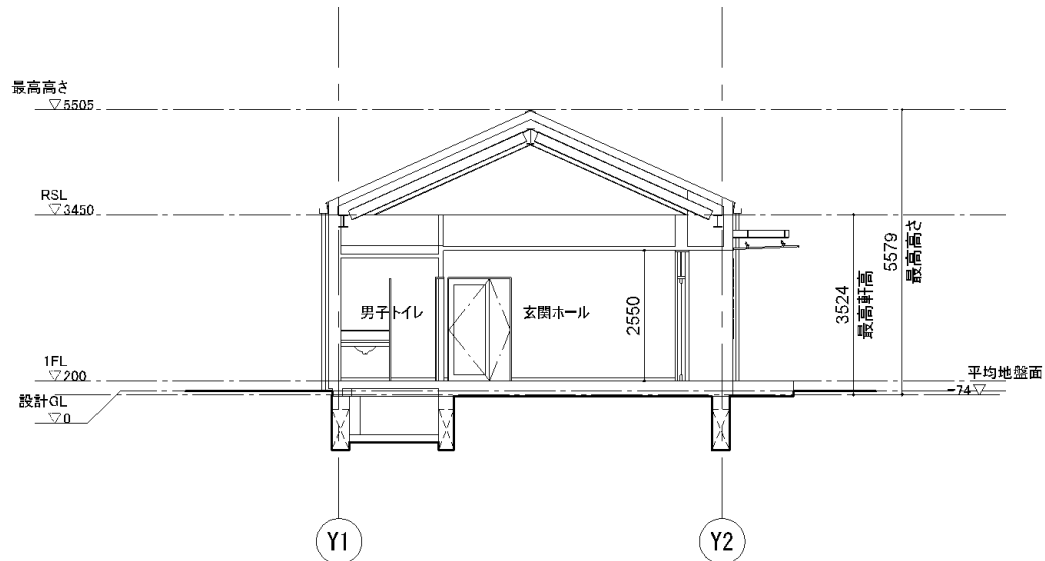


断面図2 1 : 100



断面図3 1 : 100

変更事項	合同会社石橋剛設計事務所 〒410-2114 静岡県伊豆の国市南峰1391-9 TEL 050-3786-1484 FAX 050-3730-5082 一級建築士事務所 静岡県知事登録 第 7602 号 一級建築士 第 307436 号 石橋 剛	検 図	担 当 石橋剛	製 図 石橋剛	名 称 令和7年度 伊豆中央道江間料金所事務所建替工事 図 名 断面図	年 月 日 2025. 03. 31 縮 尺 1 : 100	図 番 A-112
------	---	-----	------------	------------	--	---	--------------

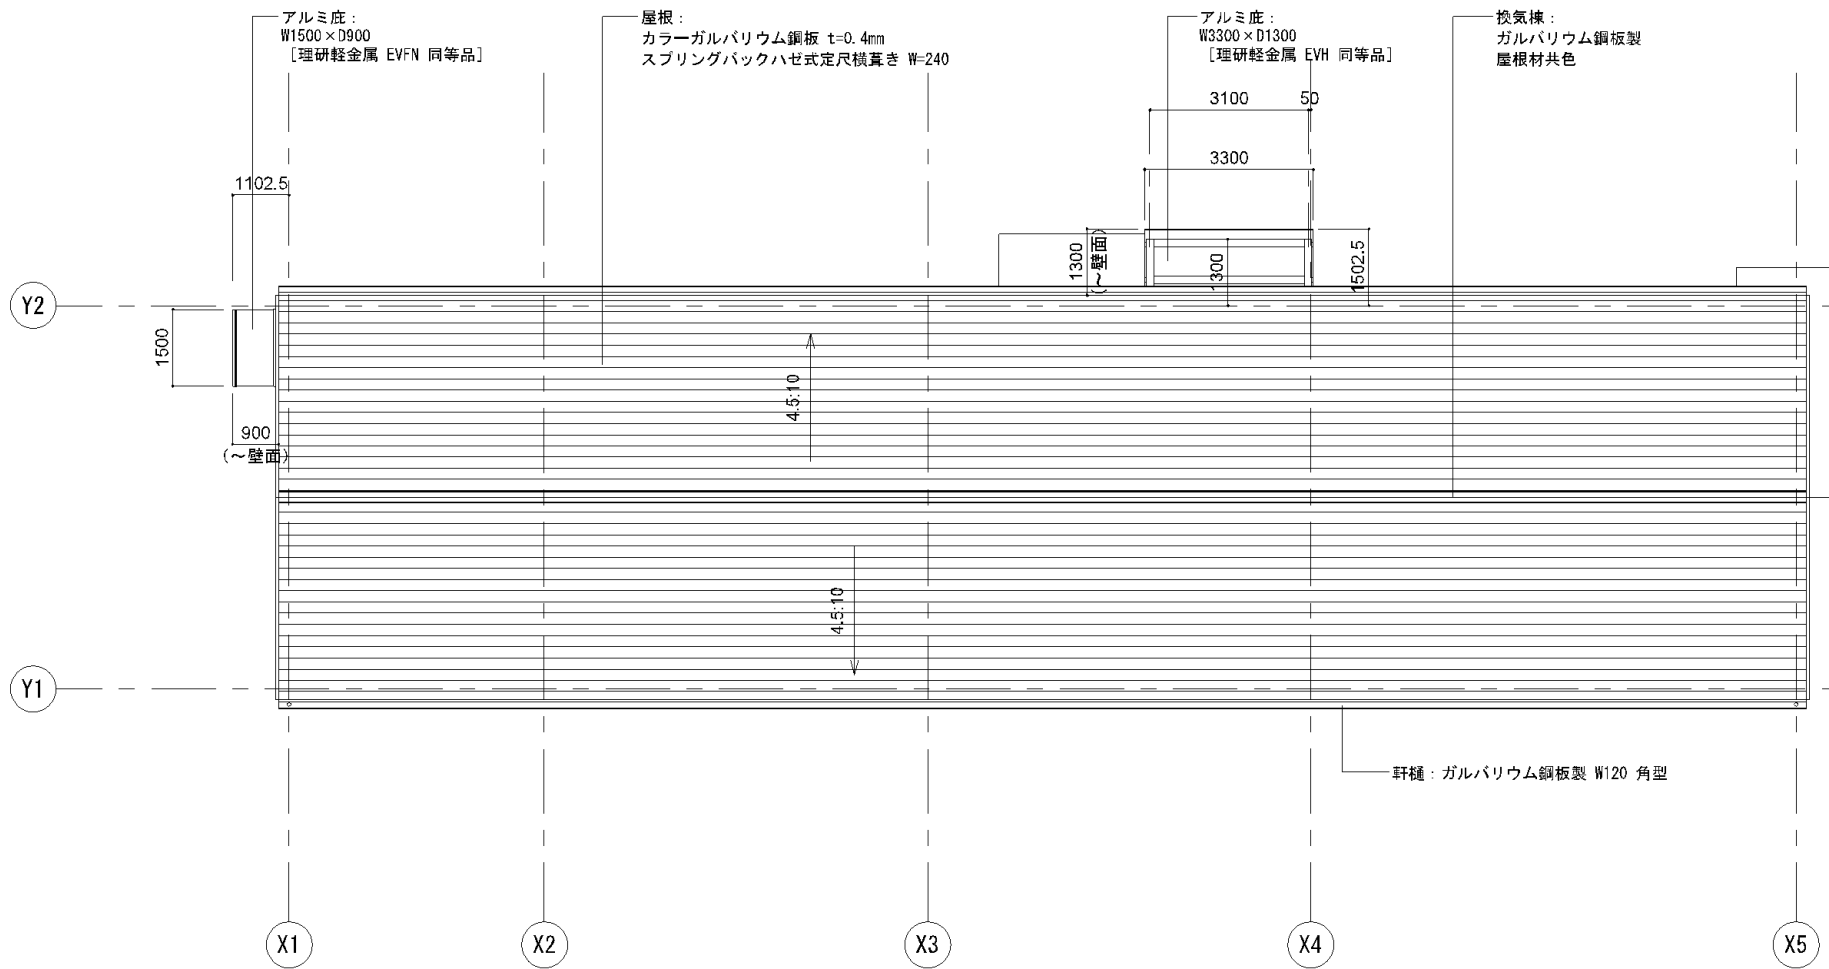


変更事項		合同会社石橋剛設計事務所	検図	担当	製図	名称 令和7年度 伊豆中央道江間料金所事務所建替工事	年月日 2025.03.31	図番 A-113
		〒410-2114 静岡県伊豆の国市南峰1391-9 TEL 050-3706-1484 FAX 050-3730-5082		石橋剛	石橋剛	図名 屋根伏図	縮尺 1 : 100	
		一級建築士事務所 静岡県知事登録 第 7602 号 一級建築士 第 307436 号 石橋 剛						

天井仕上リスト


- (ア) 岩綿吸音板 t=9mm
- (イ) ビニールクロス張り
- (ウ) 杉縁甲板 t=9mm 木材保護塗料塗り
- (エ) アルミ庇
- (オ) カーテンボックス 木材保護塗料塗り

※ 特記無きは(ア)

☒ 天井点検口 (450角 アルミ 目地タイプ)

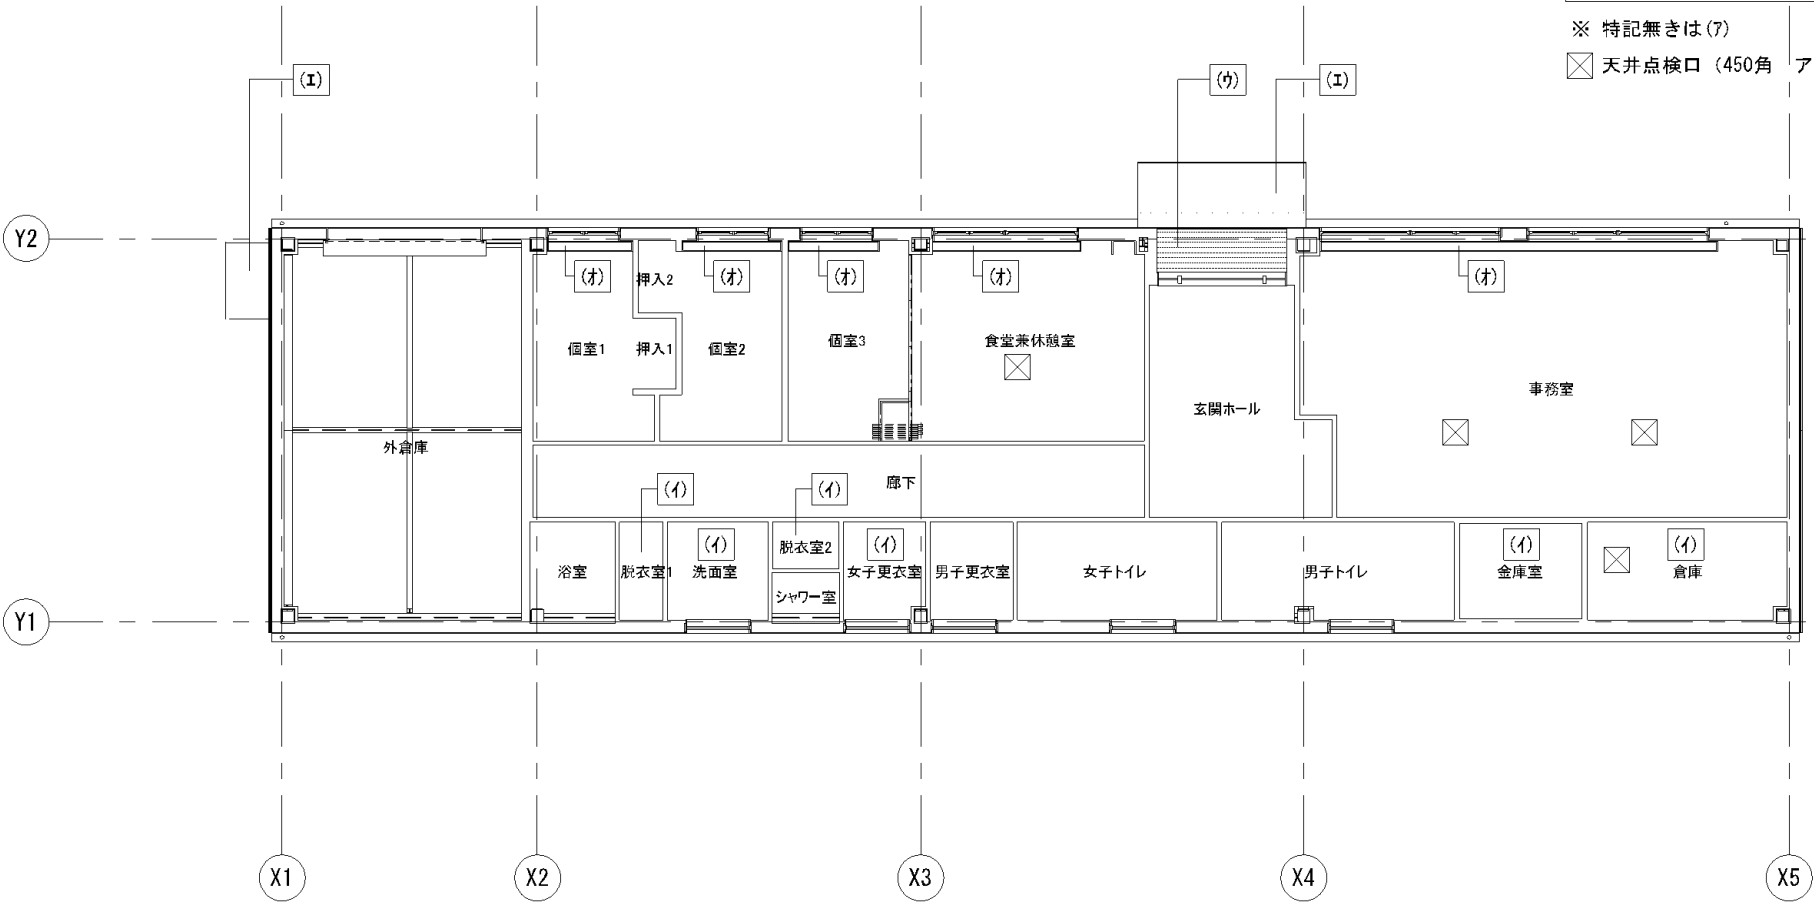


変更事項	合同会社石橋剛設計事務所 〒410-2114 静岡県伊豆の国市南嶺1391-9 TEL 050-3706-1484 FAX 050-3730-5082 一級建築士事務所 静岡県知事登録 第 7602 号 一級建築士 第 307436 号 石橋 剛	検 図	担 当 石橋剛	製 図 石橋剛	名 称 令和7年度 伊豆中央道江間料金所事務所建替工事 図 名 天井伏図	年 月 日 2025. 03. 31 縮 尺 1 : 100	図 番 A-114
------	---	-----	------------	------------	---	---	--------------

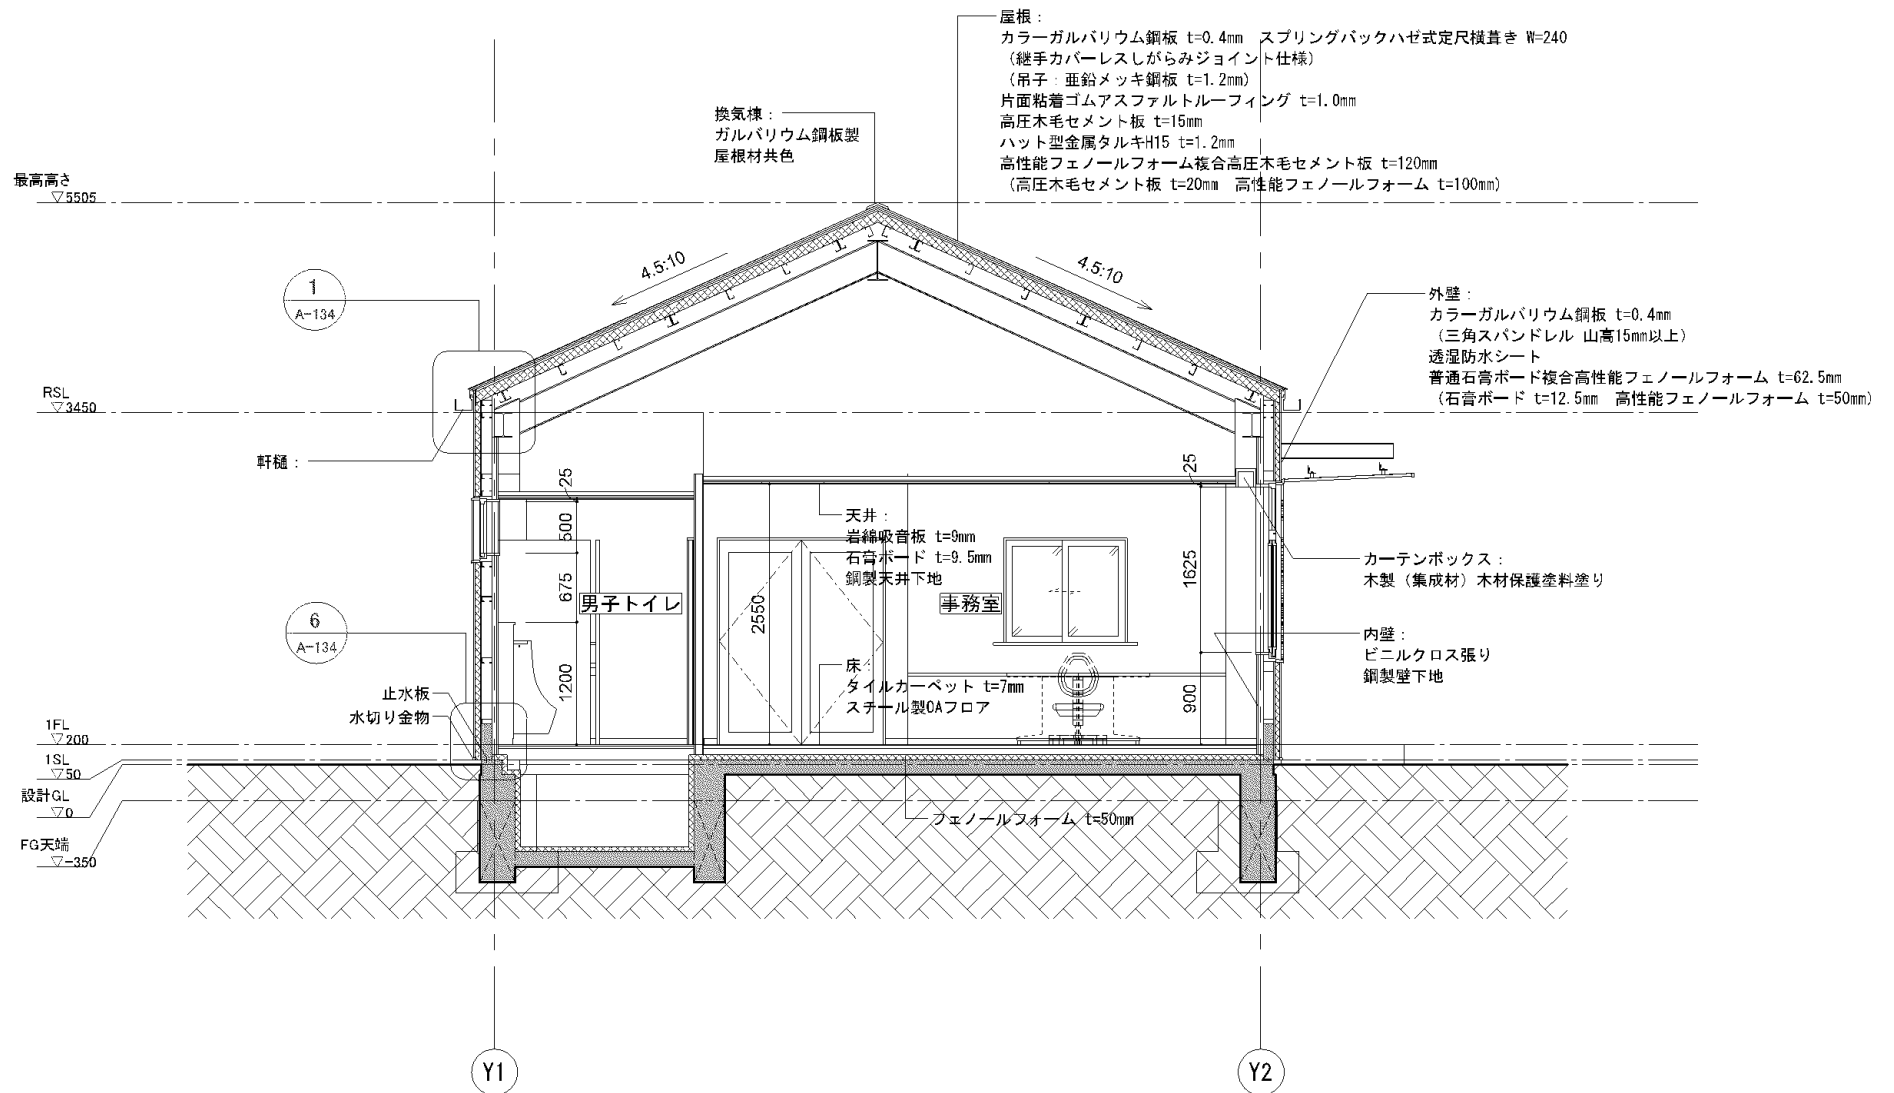

矩計図1 1 : 50



変更事項	合同会社石橋剛設計事務所 〒410-2114 静岡県伊豆の国市南峰1391-9 TEL 050-3786-1484 FAX 050-3730-5082 一級建築士事務所 静岡県知事登録 第 7602 号 一級建築士 第 307436 号 石橋 剛	検 図	担 当 石橋剛	製 図 石橋剛	名 称 令和7年度 伊豆中央道江間料金所事務所建替工事 図 名 矩計図1	年 月 日 2025. 03. 31 縮 尺 1 : 50	図 番 A-115
------	---	-----	------------	------------	---	--	--------------

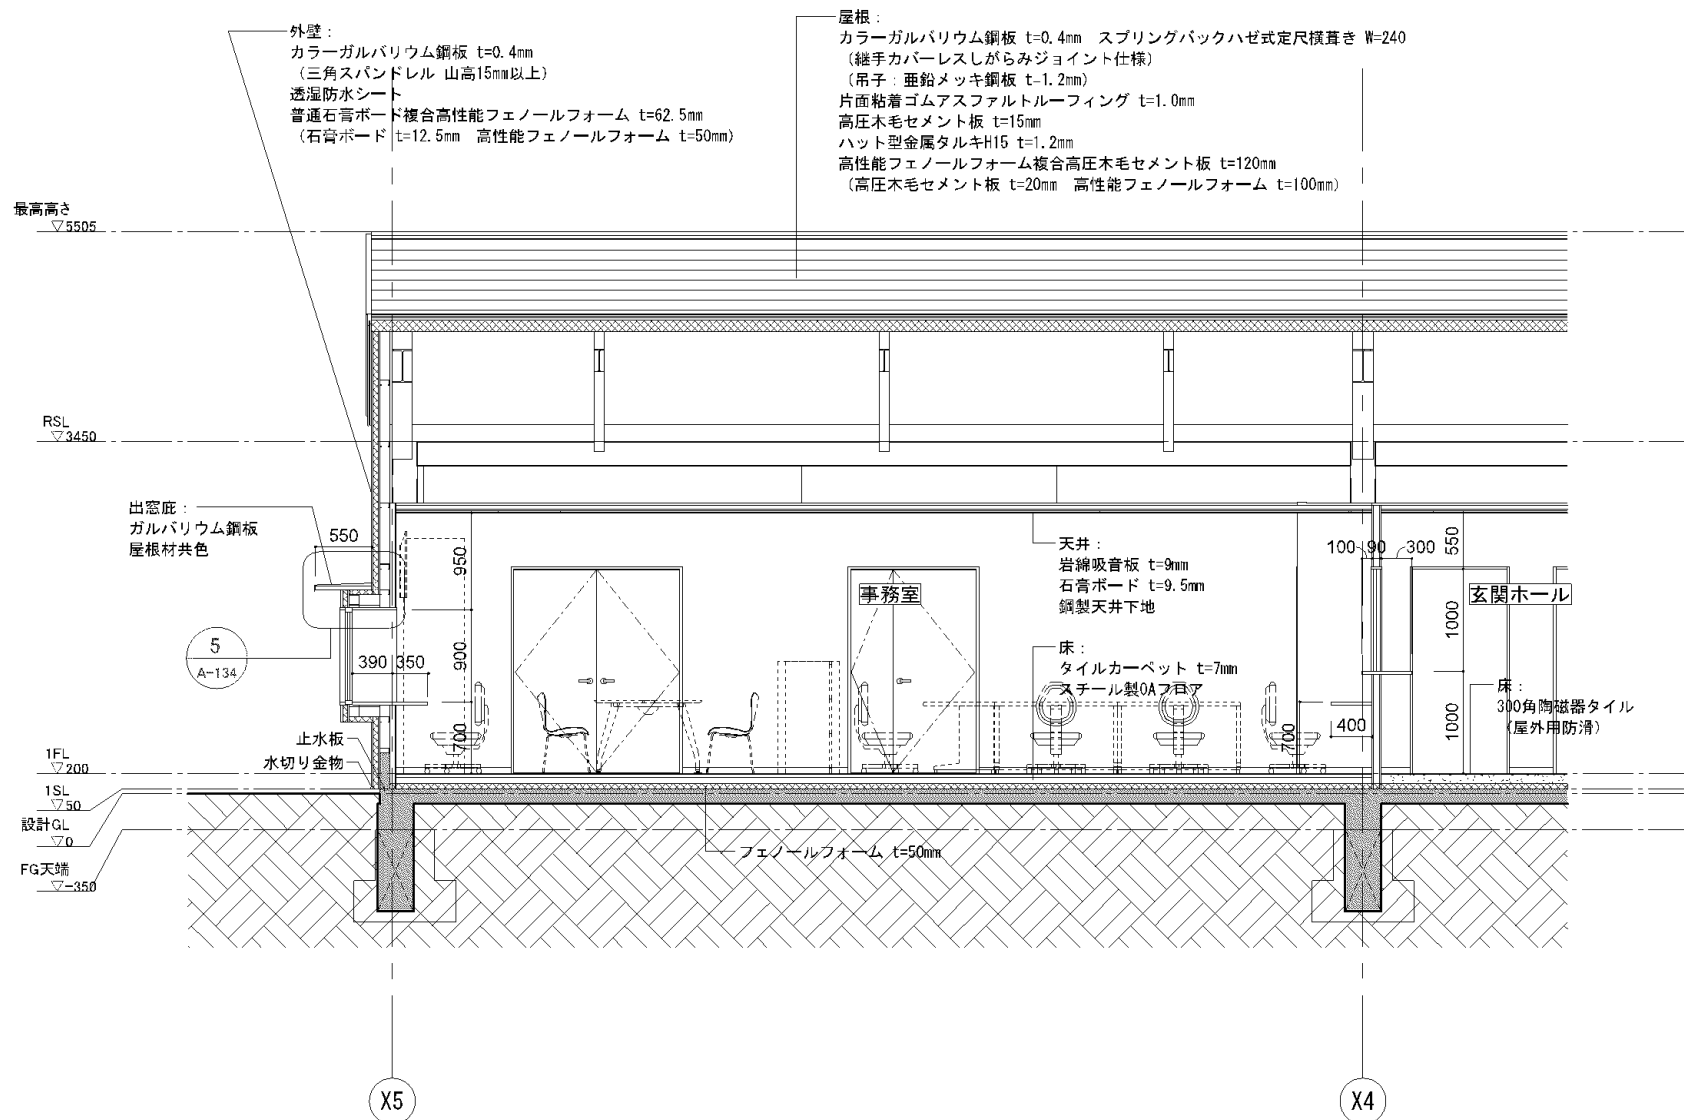


矩計図2

1 : 50


変更事項		合同会社石橋剛設計事務所	検図	担当	製図	名称 令和7年度 伊豆中央道江間料金所事務所建替工事	年月日 2025.03.31	図番 A-116
		〒410-2114 静岡県伊豆の国市南峰1391-9 TEL 050-3706-1484 FAX 050-3730-5082		石橋剛	石橋剛	図名 矩計図2	縮尺 1 : 50	
		一級建築士事務所 静岡県知事登録 第 7602 号 一級建築士 第 307436 号 石橋 剛						

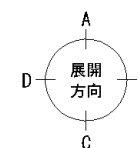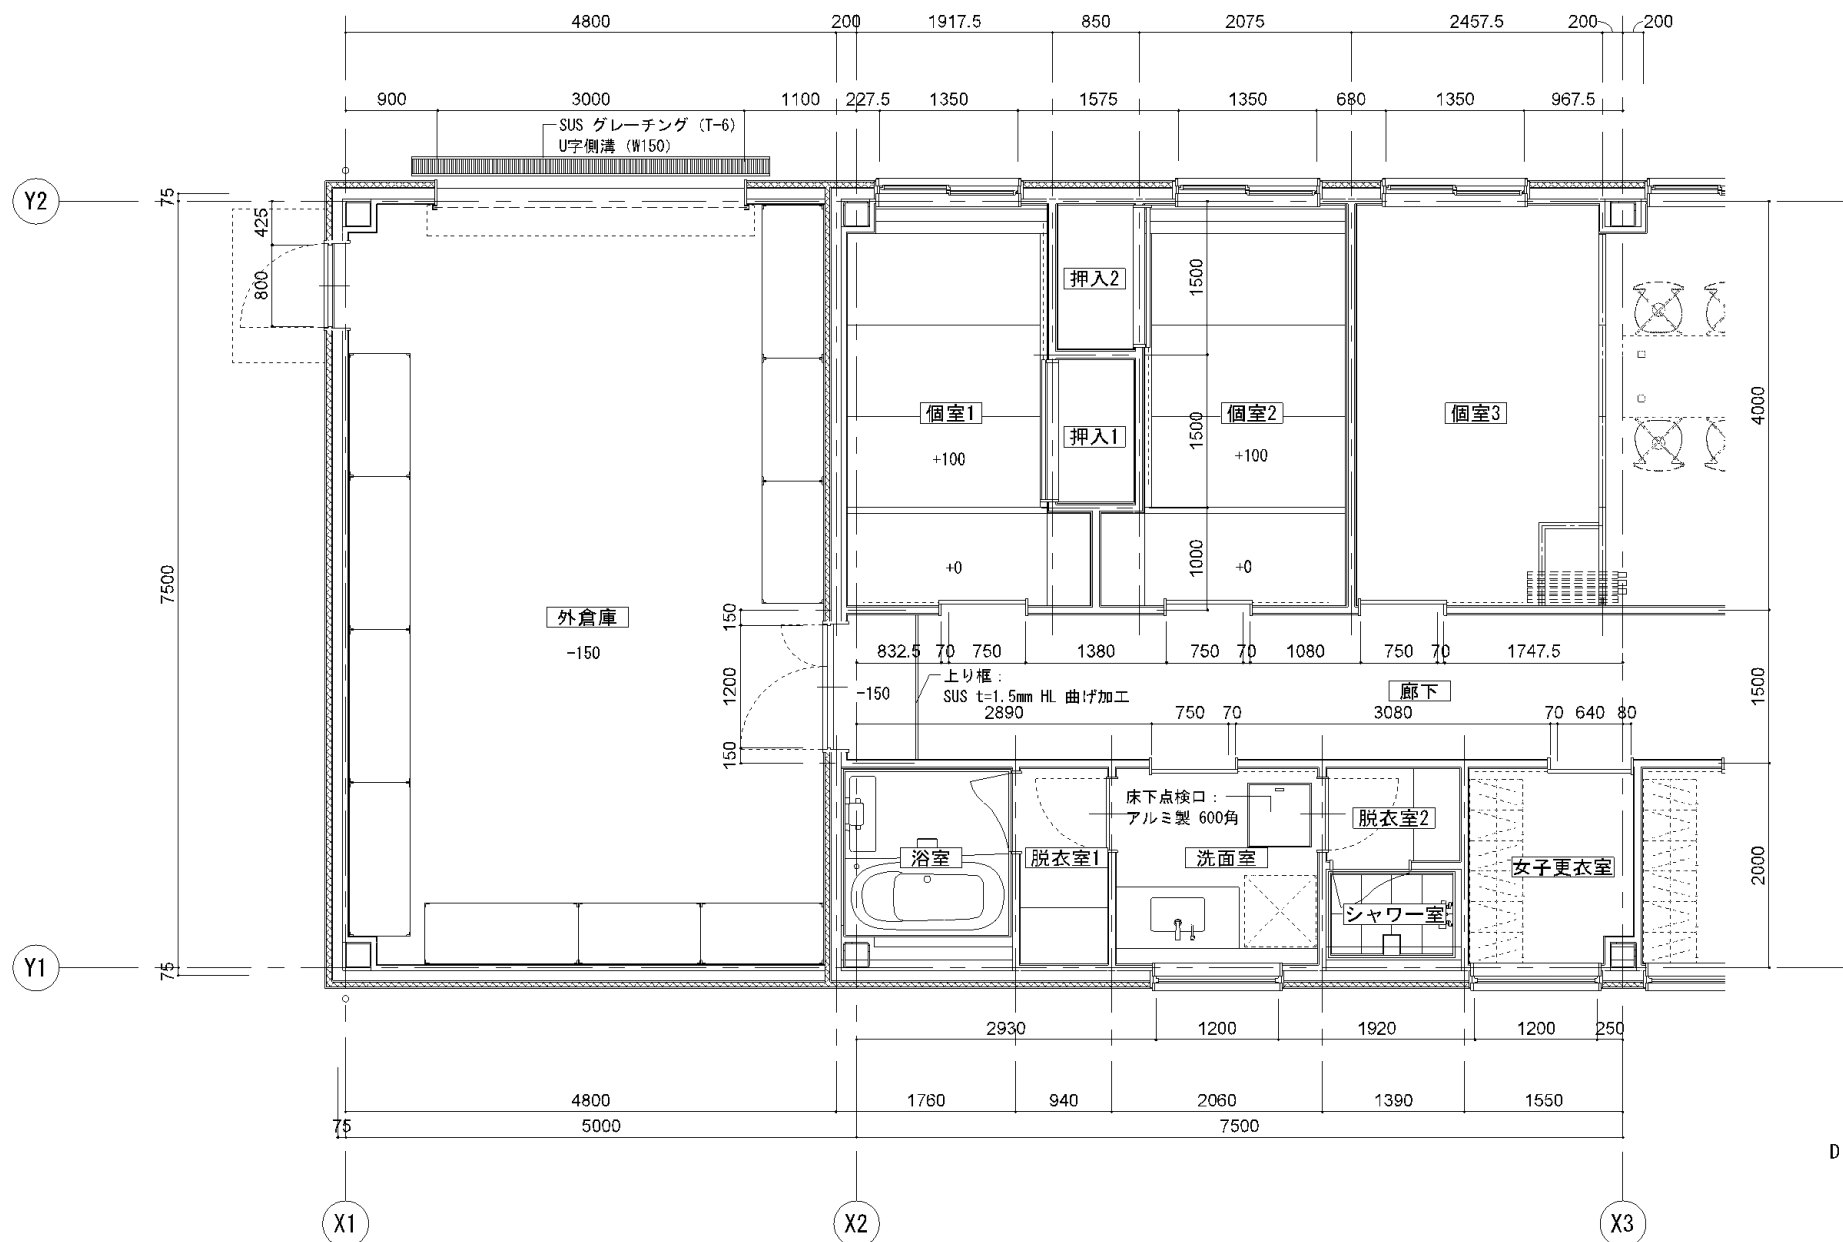


変更事項		合同会社石橋剛設計事務所 〒410-2114 静岡県伊豆の国市南條1391-9 TEL 050-3786-1484 FAX 050-3730-5082 一級建築士事務所 静岡県知事登録 第 7602 号 一級建築士 第 307436 号 石橋 剛	検 図	担 当	製 図	名 称 令和7年度 伊豆中央道江間料金所事務所建替工事 図 名 平面詳細図1	年月日 2025. 03. 31 縮 尺 1 : 50	図 番 A-117
------	--	---	-----	-----	-----	---	--------------------------------------	--------------

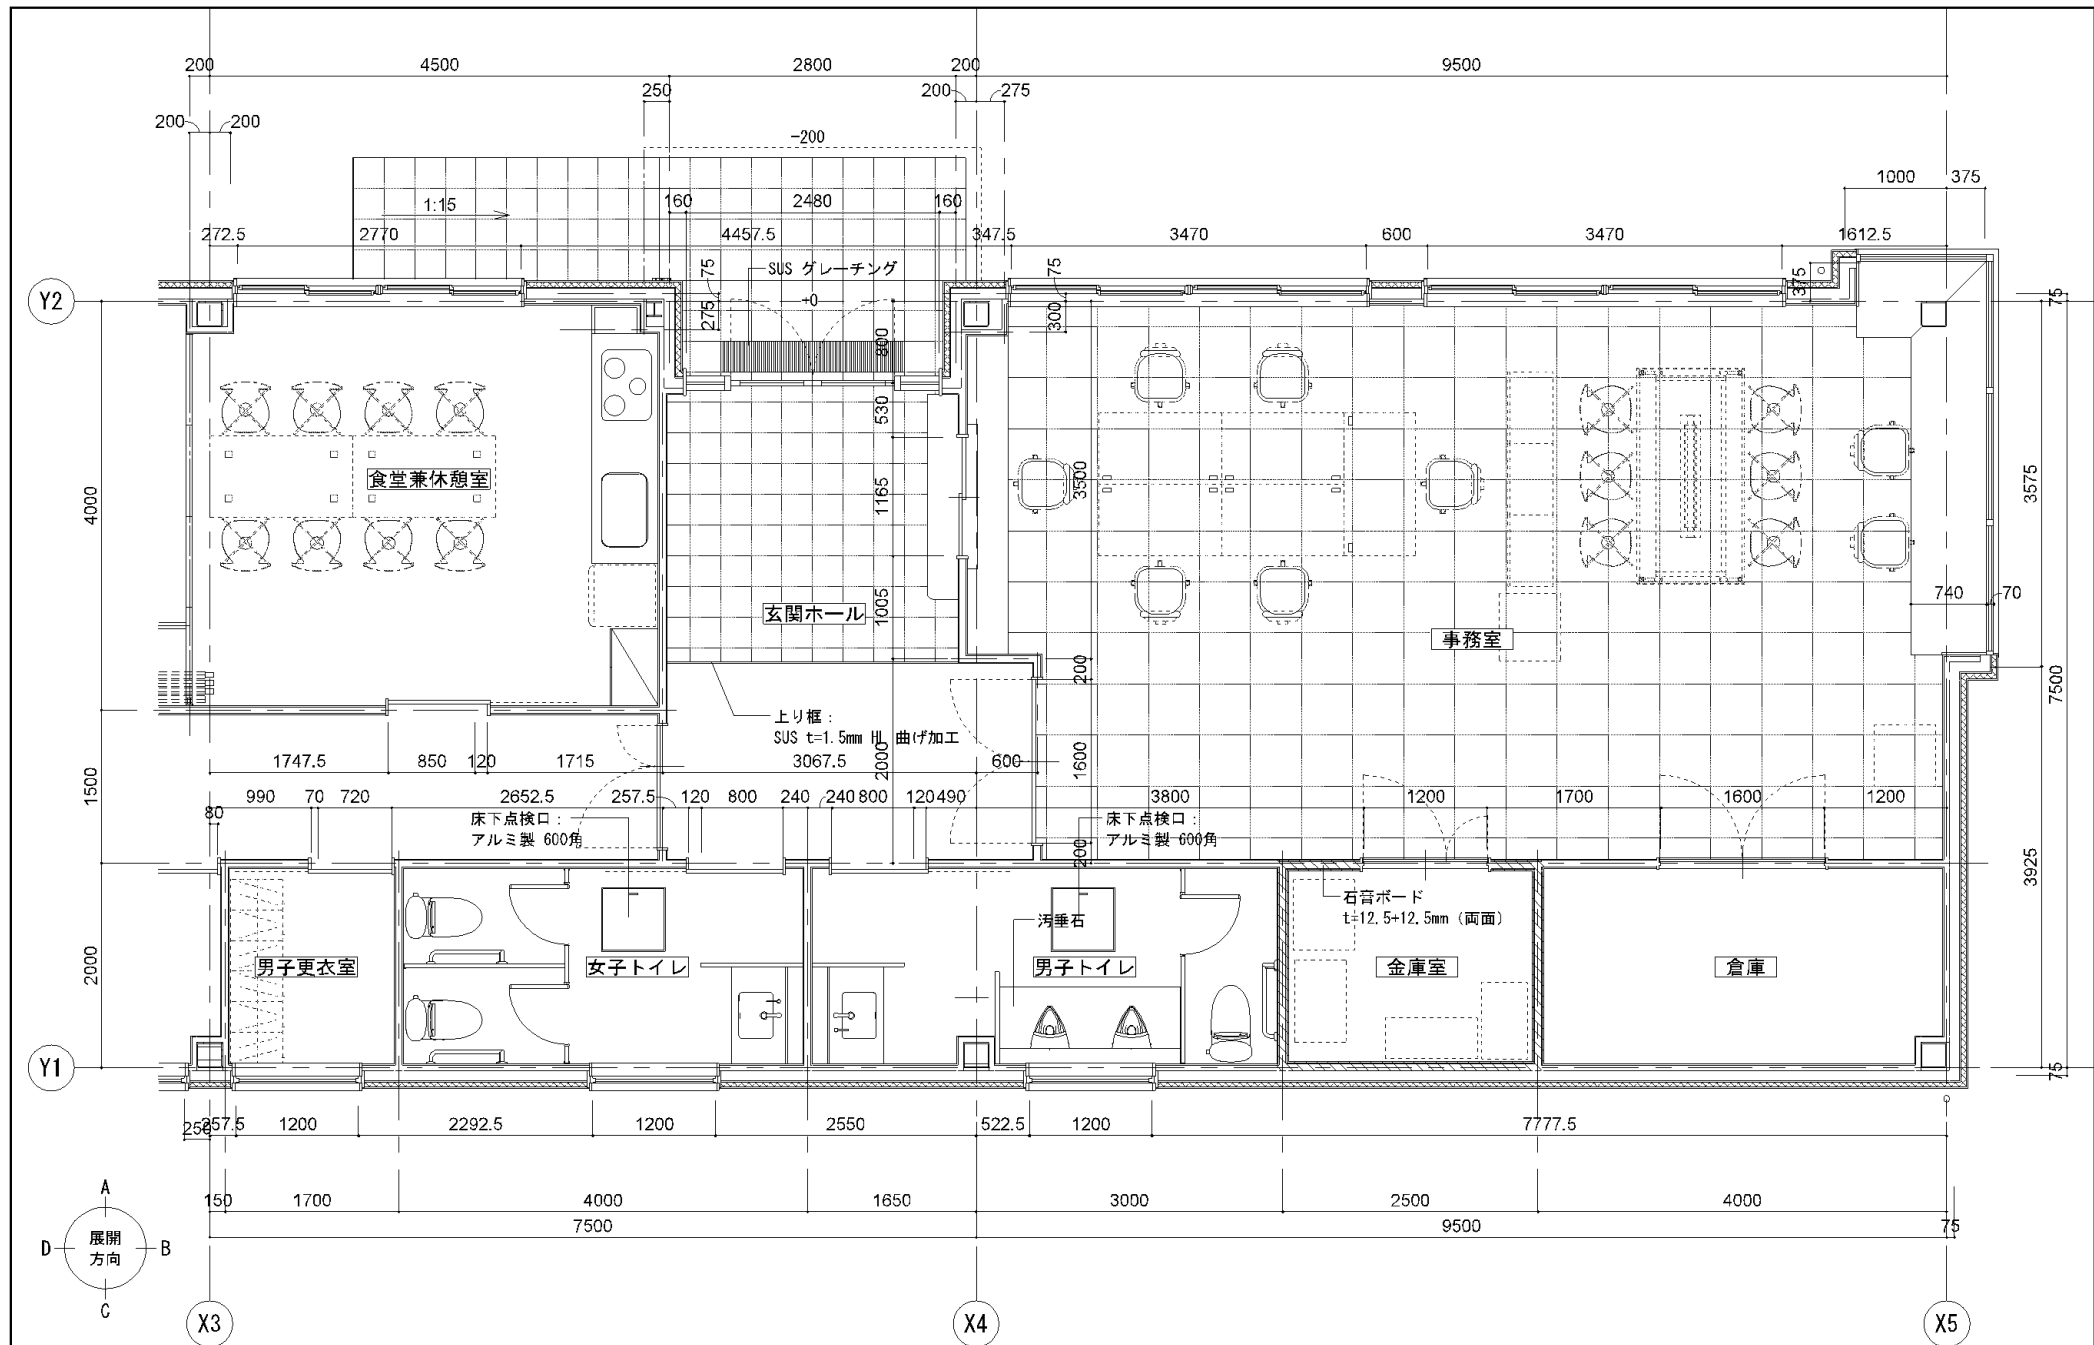


変更事項		合同会社石橋剛設計事務所 〒410-2114 静岡県伊豆の国市南嶺1391-9 TEL 050-3706-1484 FAX 050-3730-5082 一級建築士事務所 静岡県知事登録 第 7602 号 一級建築士 第 307436 号 石橋 剛	検 図	担 当 石橋剛	製 図 石橋剛	名 称 令和7年度 伊豆中央道江間料金所事務所建替工事	年月日 2025. 03. 31	図 名 平面詳細図2	縮 尺 1 : 50	図 番 A-118

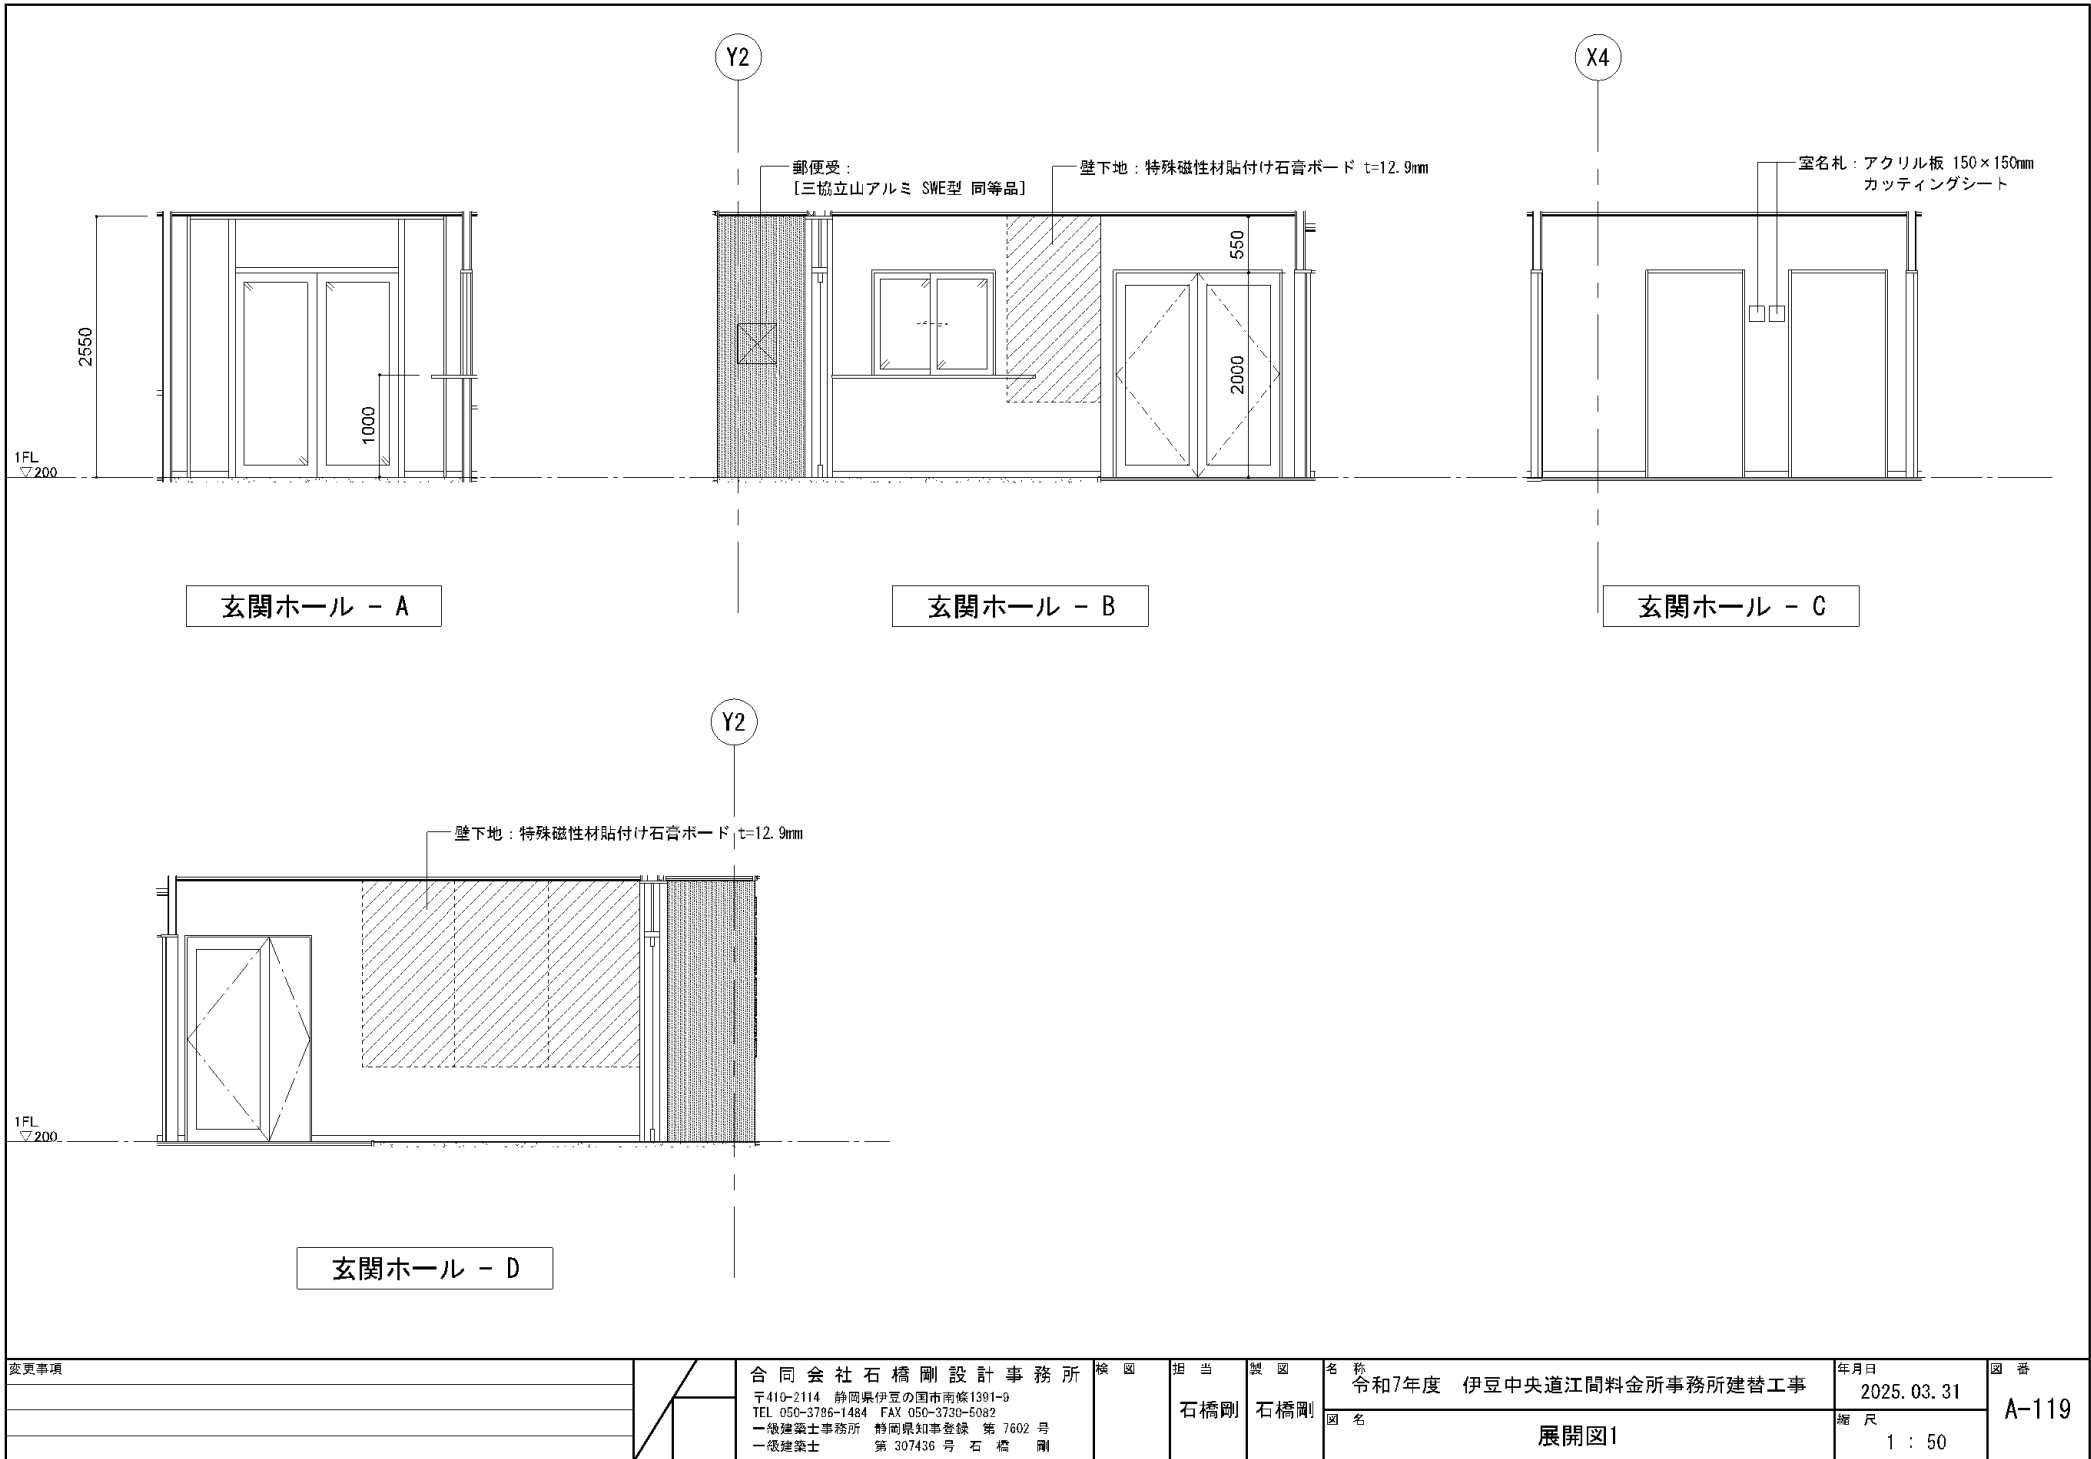



変更事項	合同会社石橋剛設計事務所 〒410-2114 静岡県伊豆の国市南峰1391-9 TEL 050-3706-1484 FAX 050-3730-5082 一級建築士事務所 静岡県知事登録 第 7602 号 一級建築士 第 307436 号 石橋 剛	検 図	担 当 石橋剛	製 図 石橋剛	名 称 令和7年度 伊豆中央道江間料金所事務所建替工事 図 名 展開図1	年 月 日 2025. 03. 31 縮 尺 1 : 50	図 番 A-119
------	---	-----	------------	------------	---	--	--------------

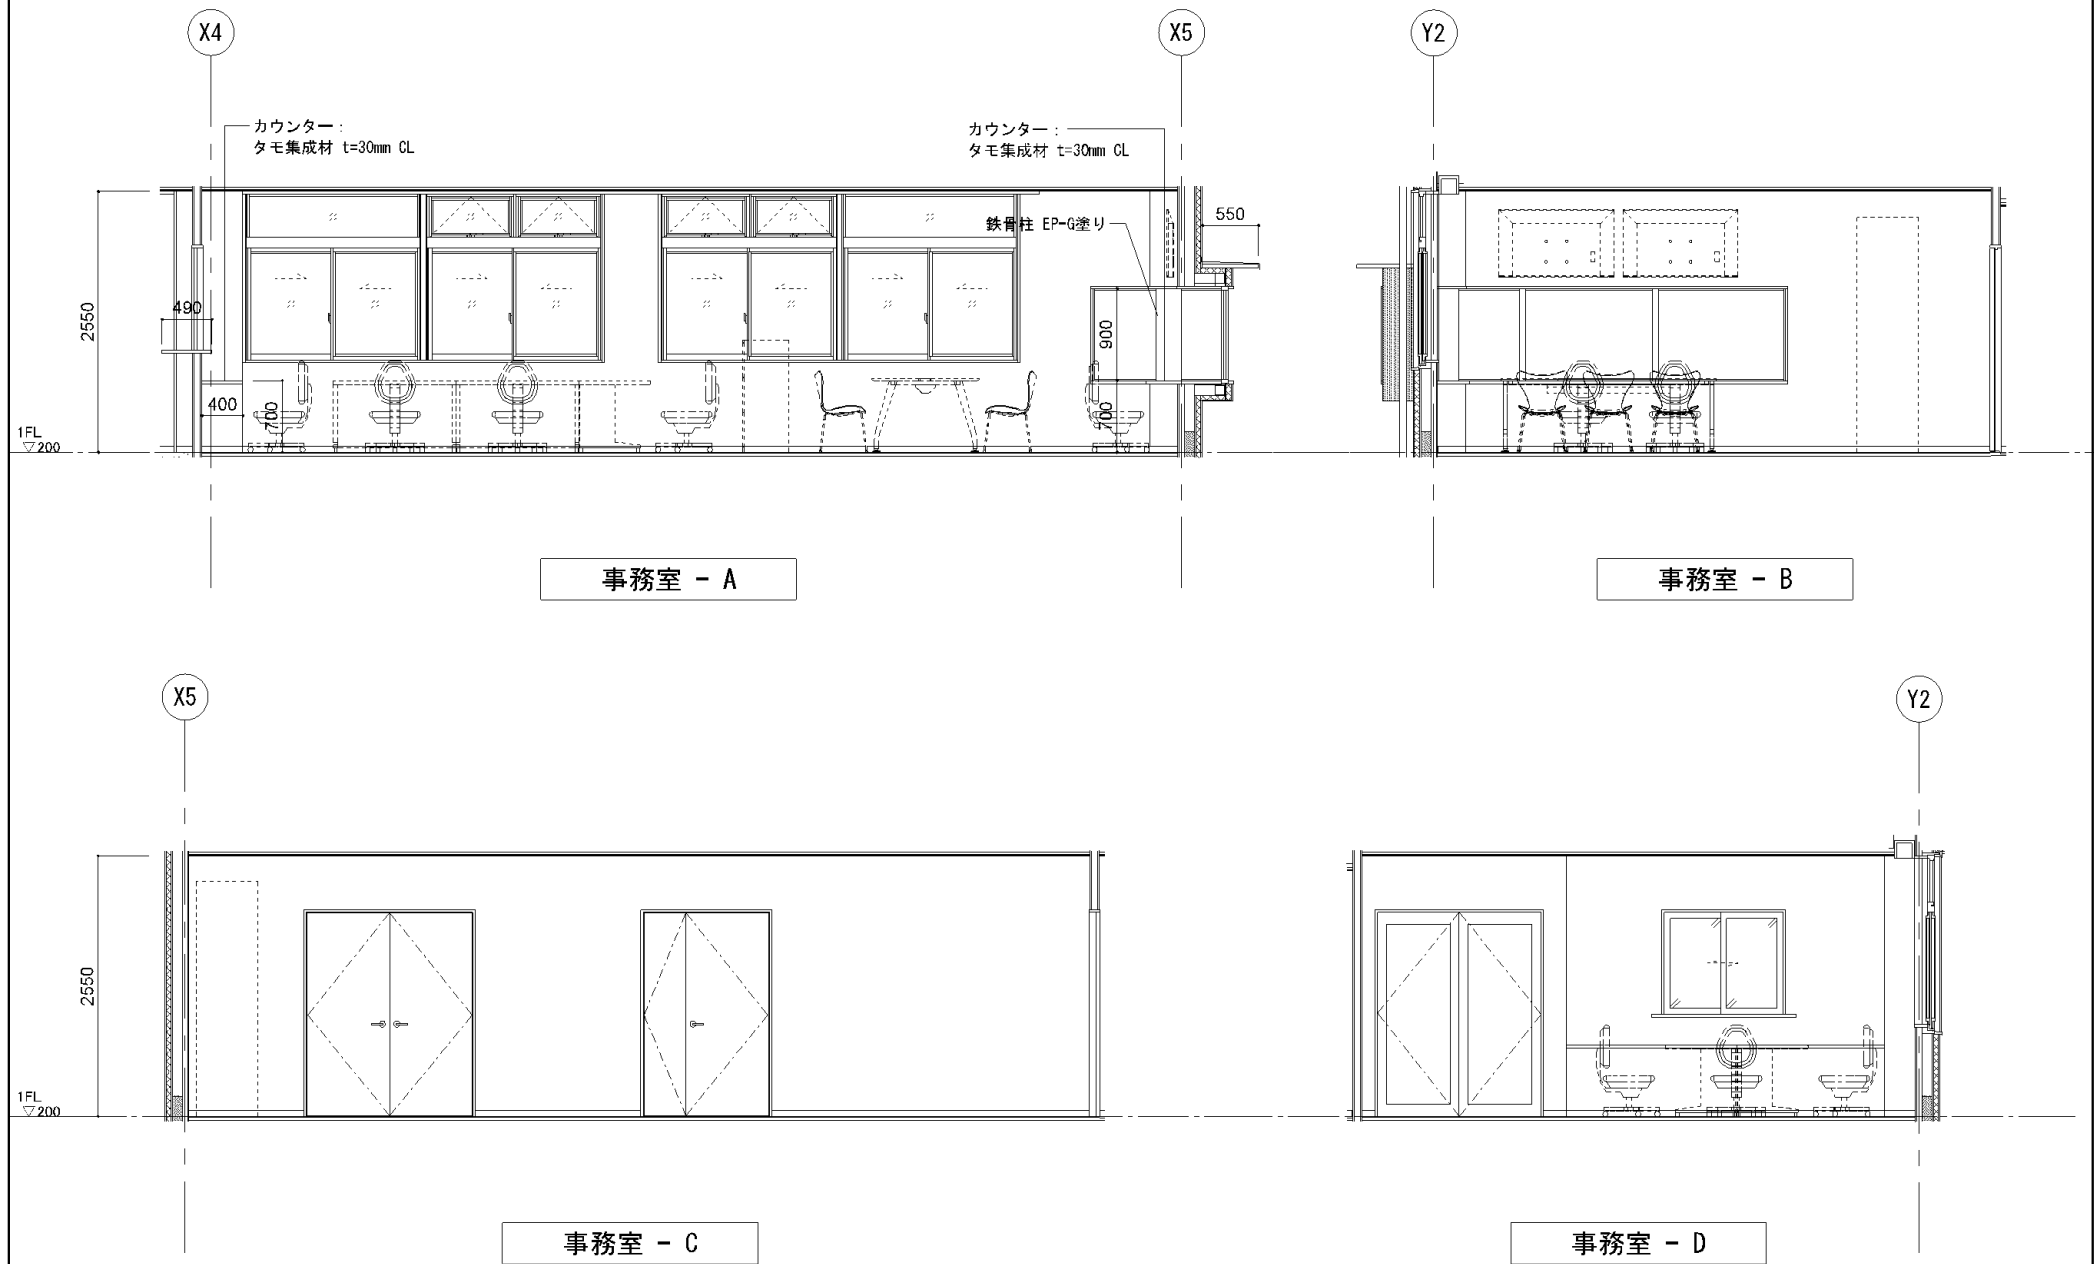


変更事項		合同会社石橋剛設計事務所 〒410-2114 静岡県伊豆の国市南峰1391-9 TEL 050-3706-1484 FAX 050-3730-5082 一級建築士事務所 静岡県知事登録 第 7602 号 一級建築士 第 307436 号 石橋 剛	検 図	担 当 石橋剛	製 図 石橋剛	名 称 令和7年度 伊豆中央道江間料金所事務所建替工事	年月日 2025. 03. 31	図 番 A-120
						図 名 展開図2	縮 尺 1 : 50	

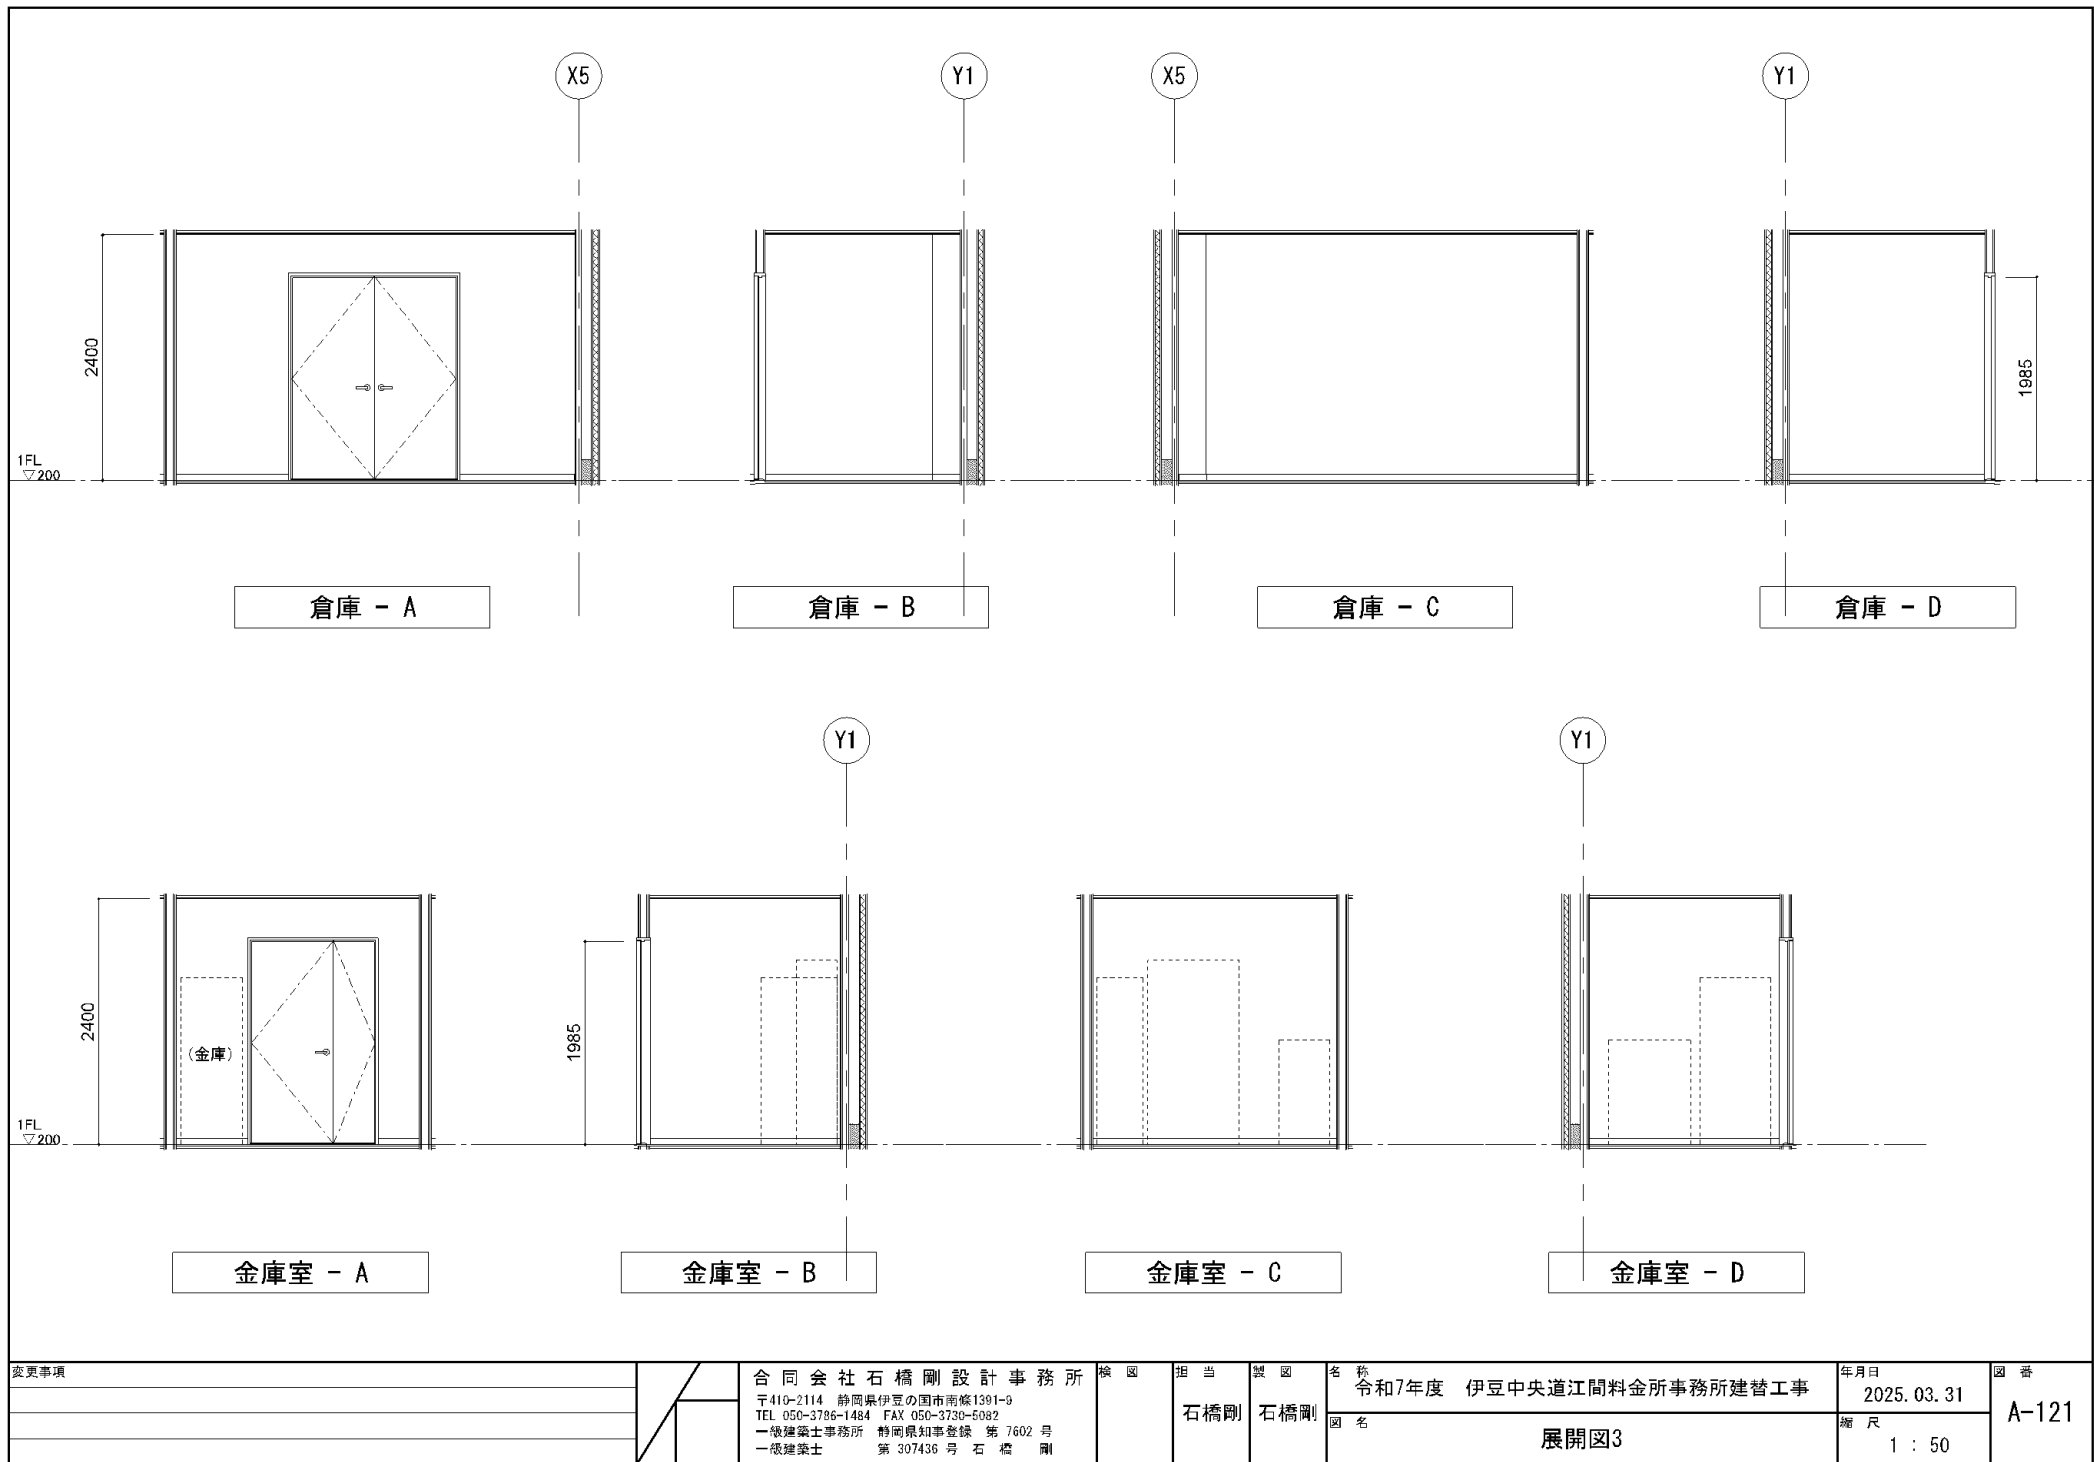

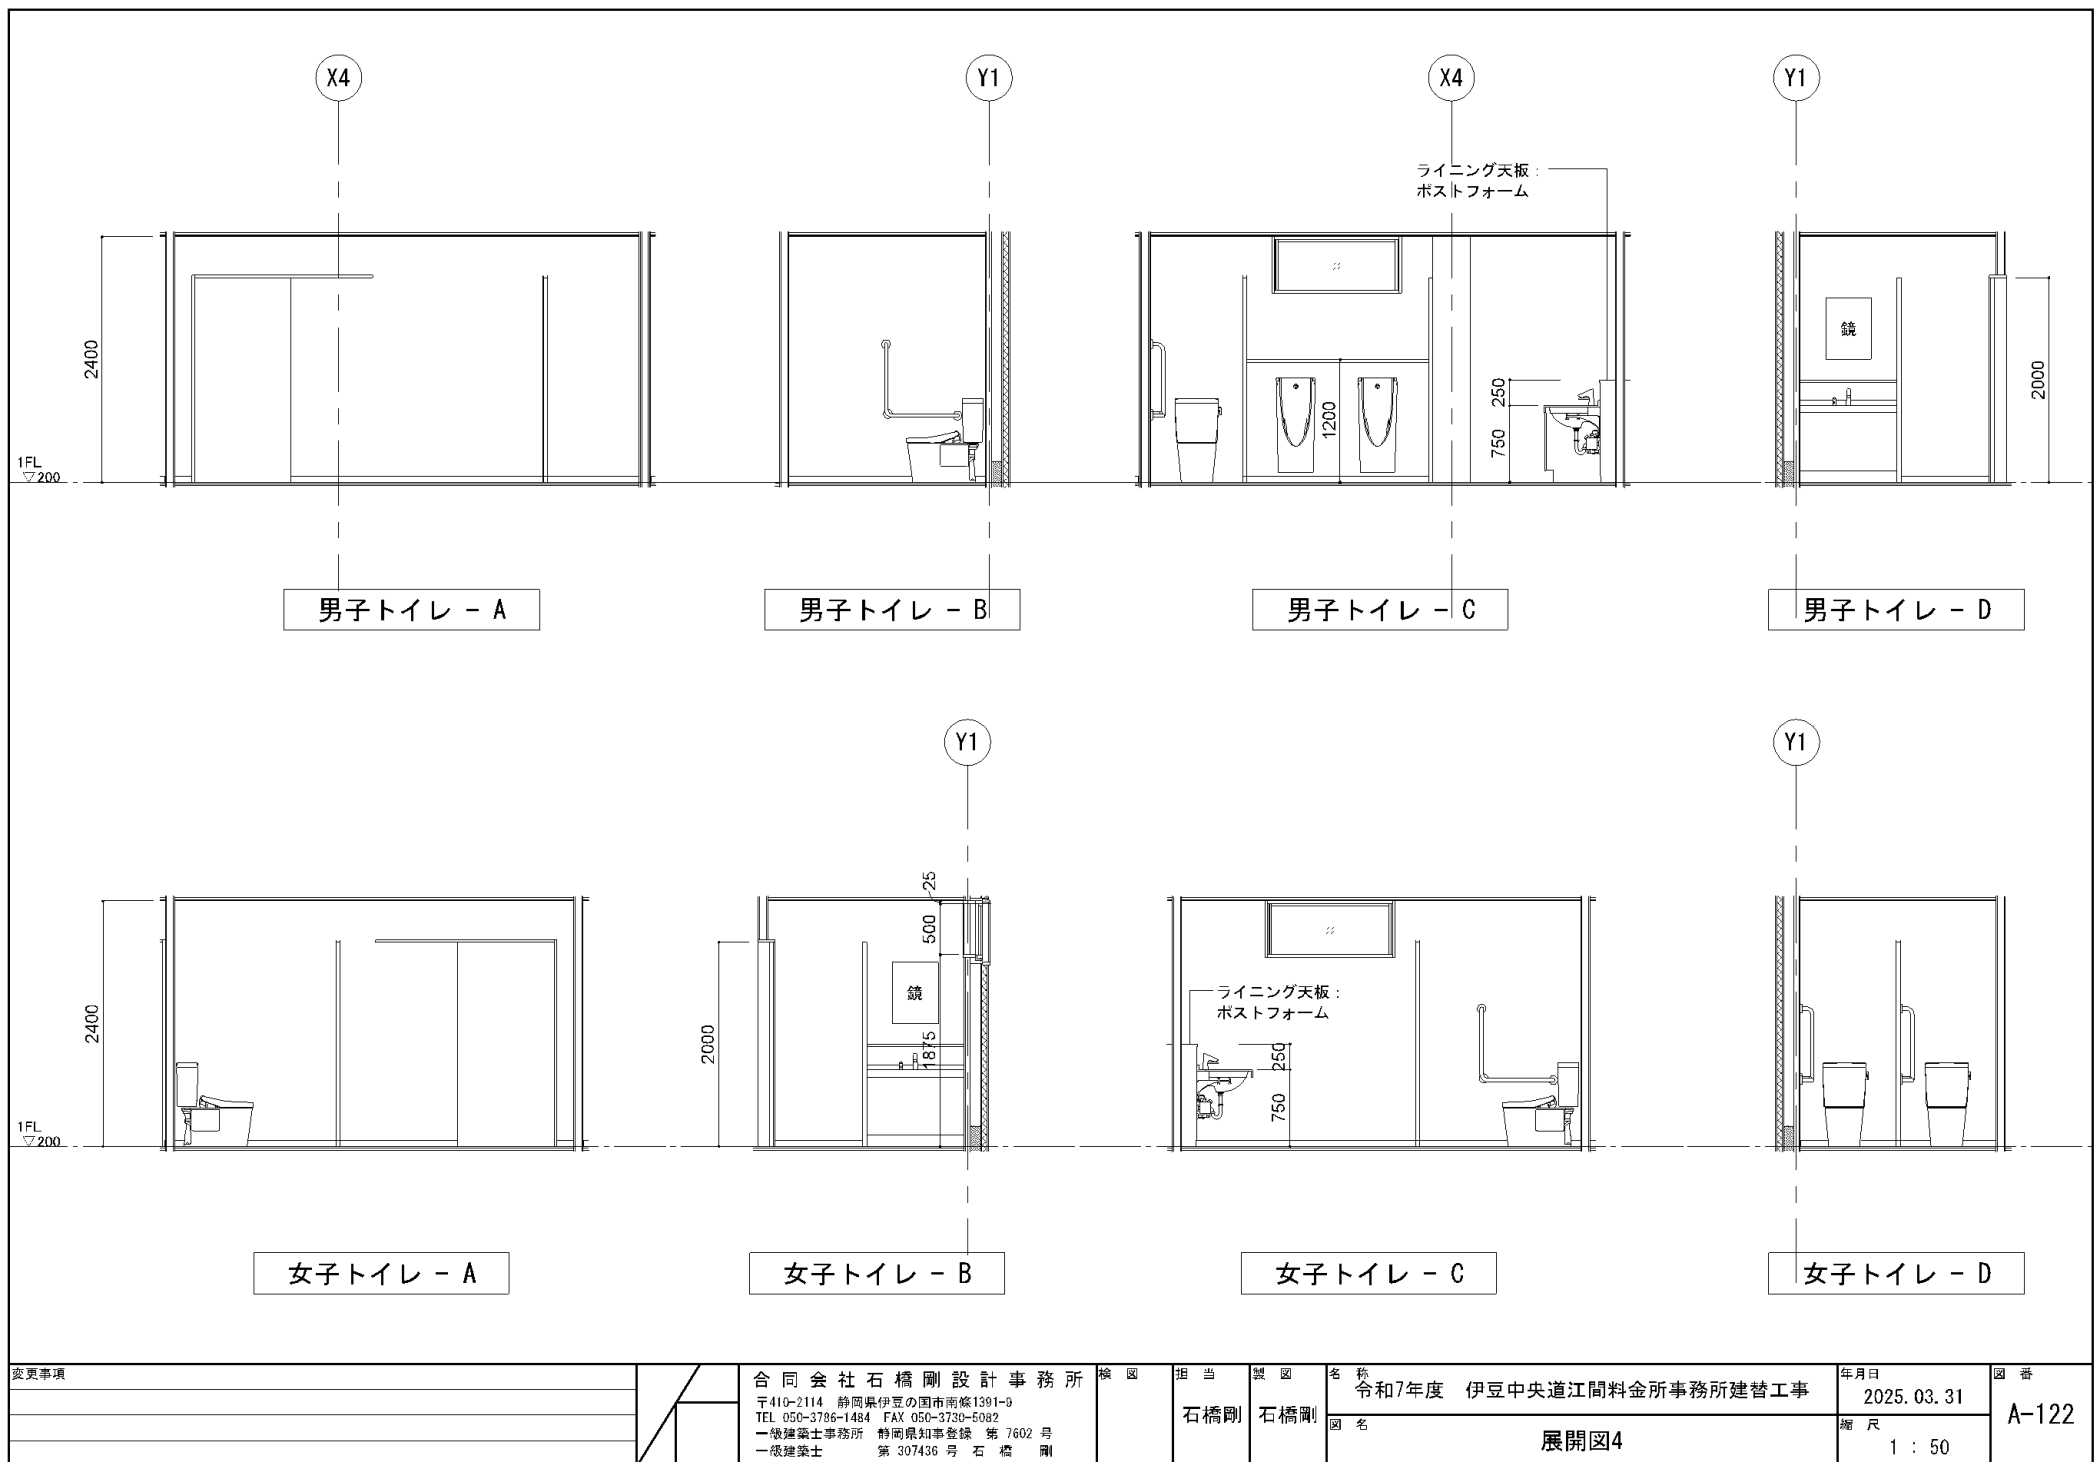


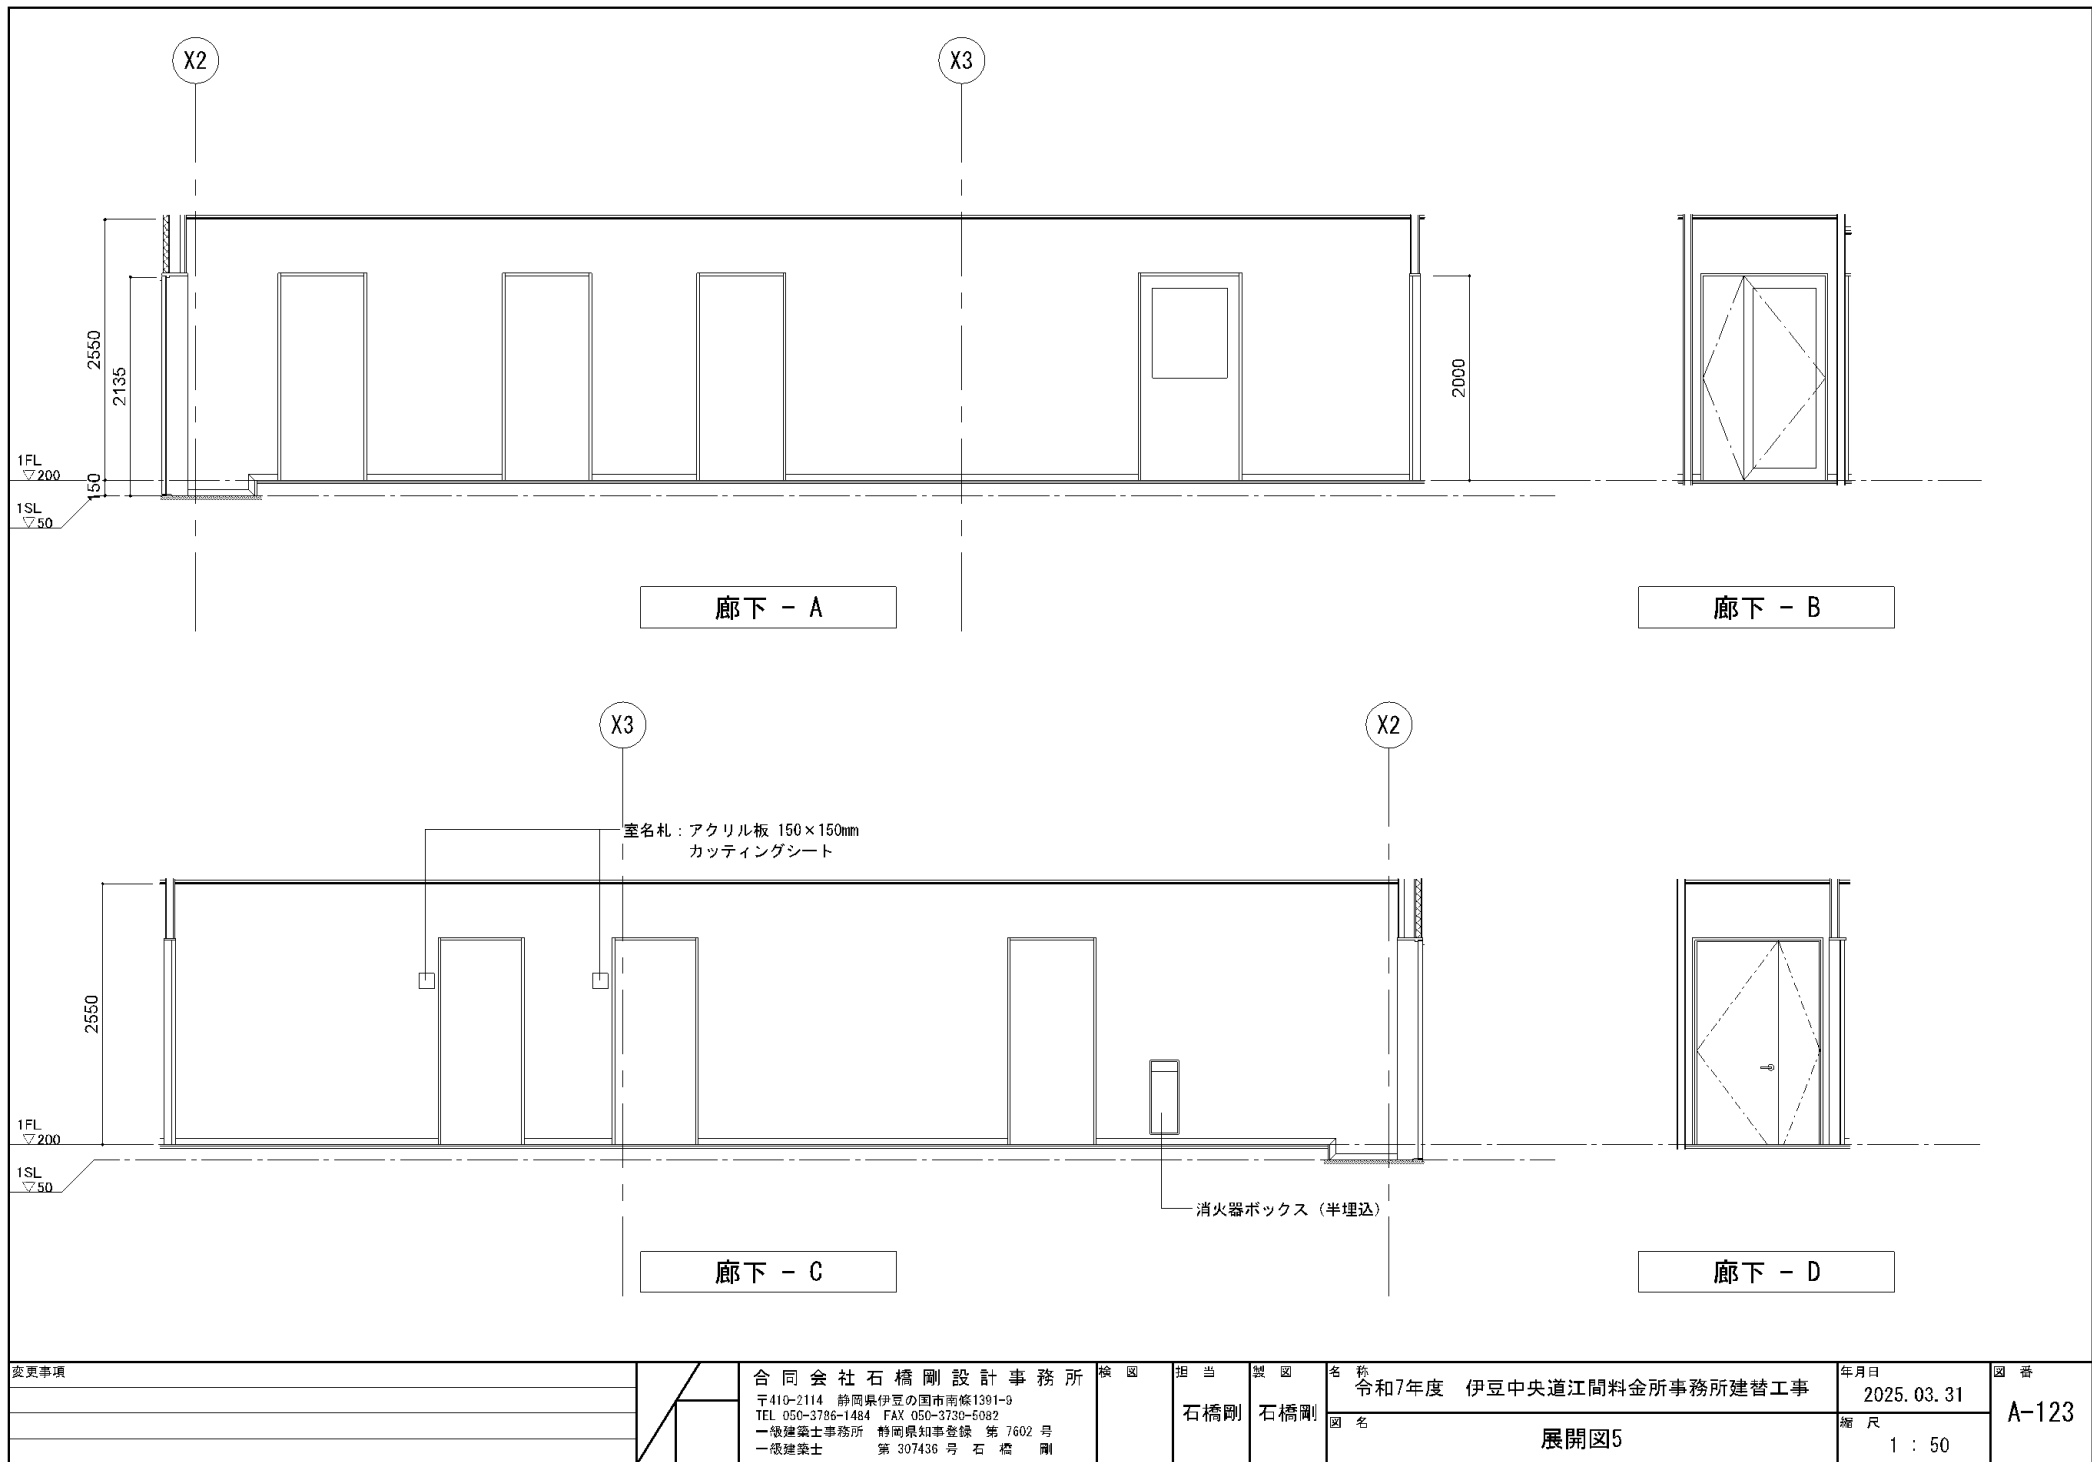


変更事項		合同会社石橋剛設計事務所	検図	担当	製図	名称	年月日	国番
		〒410-2114 静岡県伊豆の国市南峰1391-9		石橋剛	石橋剛	令和7年度 伊豆中央道江間料金所事務所建替工事	2025. 03. 31	A-123
		TEL 050-3706-1484 FAX 050-3730-5082				図名	縮尺	
		一級建築士事務所 静岡県知事登録 第 7602 号				展開図5	1 : 50	
		一級建築士 第 307436 号 石橋 剛						

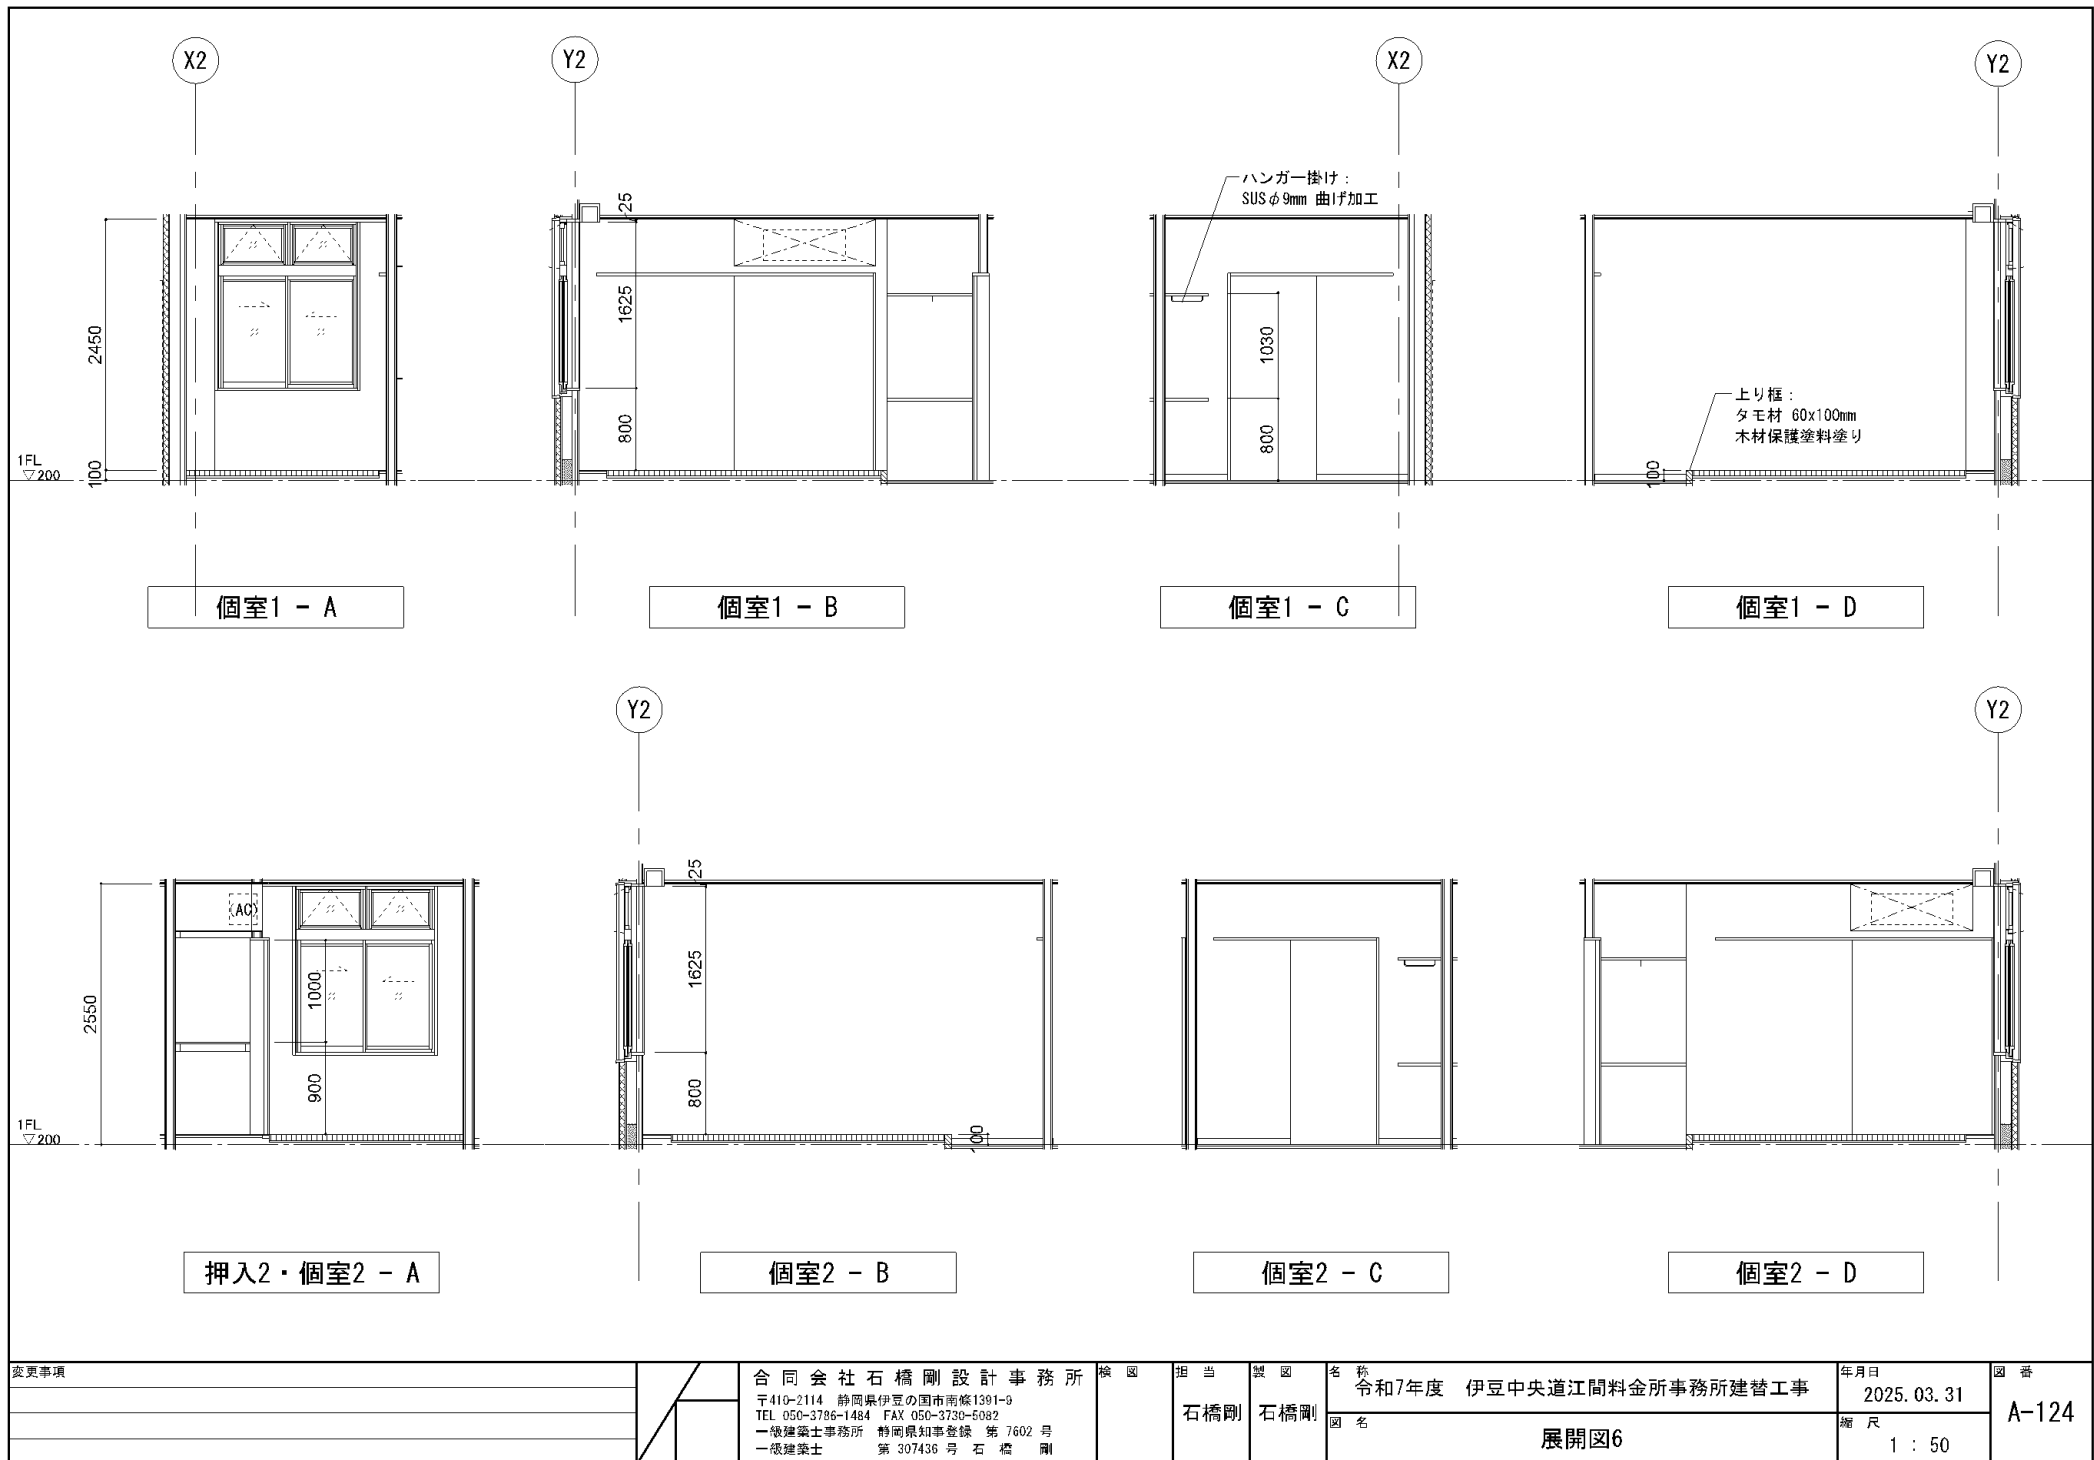


変更事項	合同会社石橋剛設計事務所 〒410-2114 静岡県伊豆の国市南峰1391-9 TEL 050-3786-1484 FAX 050-3730-5082 一級建築士事務所 静岡県知事登録 第7602号 一級建築士 第307436号 石橋剛	検図	担当 石橋剛	製図 石橋剛	名称 令和7年度 伊豆中央道江間料金所事務所建替工事 図名 展開図6	年月日 2025.03.31 縮尺 1:50	図番 A-124
------	--	----	-----------	-----------	---	---------------------------------	-------------

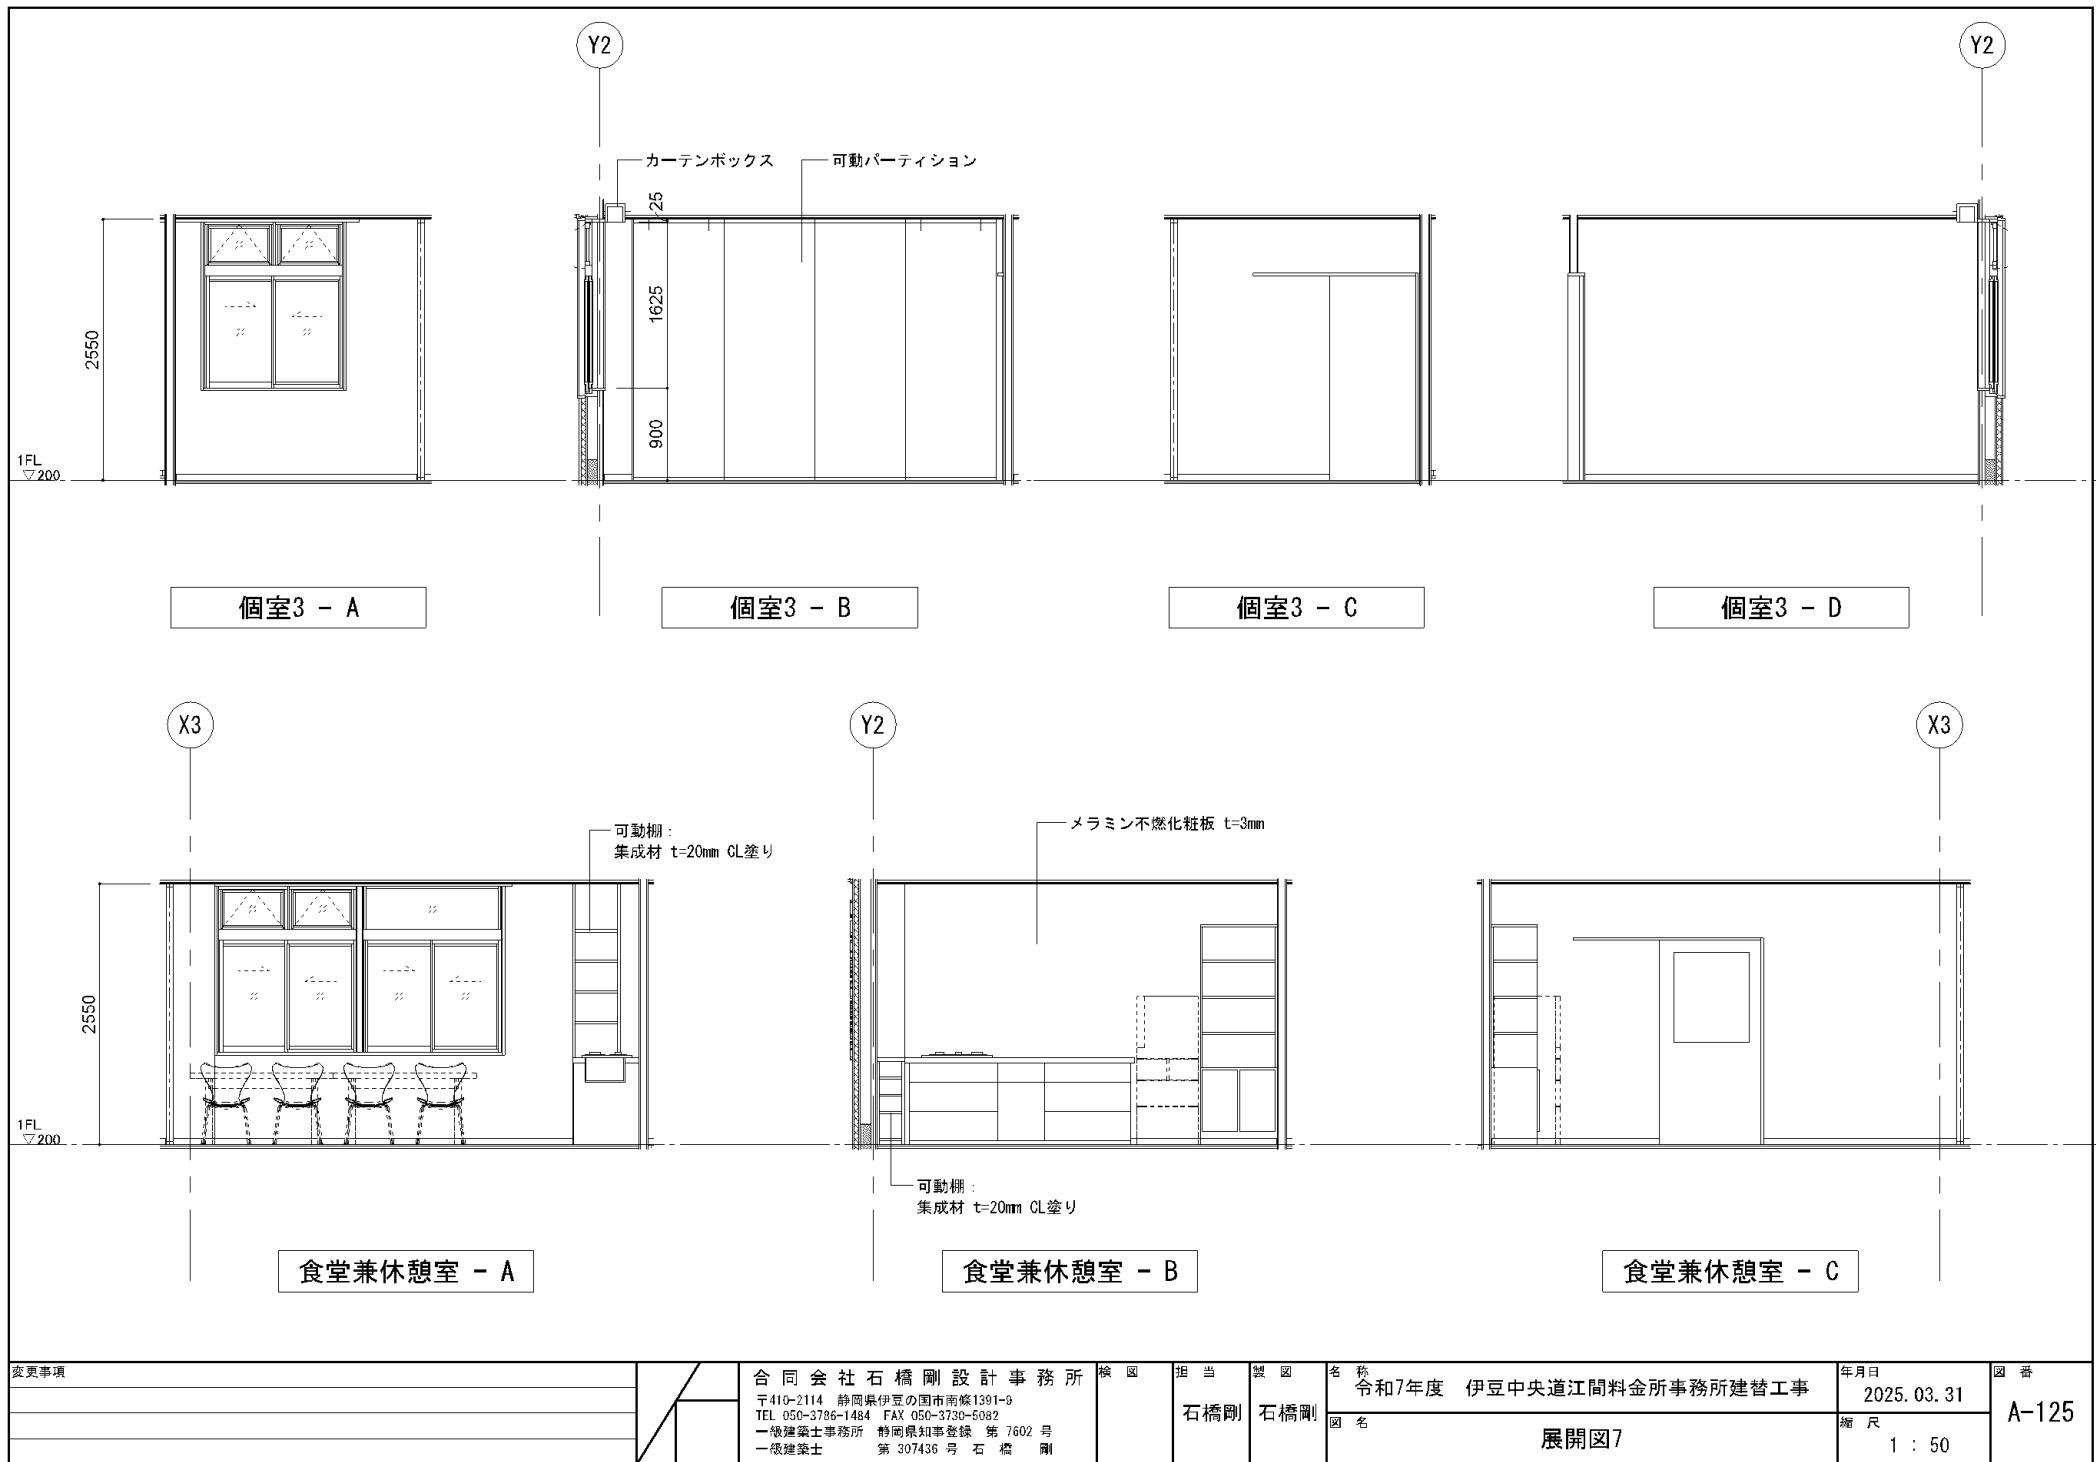


変更事項	合同会社石橋剛設計事務所	検図	担当	製図	名称	年月日	国番
	〒410-2114 静岡県伊豆の国市南峰1391-9		石橋剛	石橋剛	令和7年度 伊豆中央道江間料金所事務所建替工事	2025. 03. 31	A-125
	TEL 050-3706-1484 FAX 050-3730-5082				図名	縮尺	
	一級建築士事務所 静岡県知事登録 第 7602 号				展開図7	1 : 50	
	一級建築士 第 307436 号 石橋 剛						

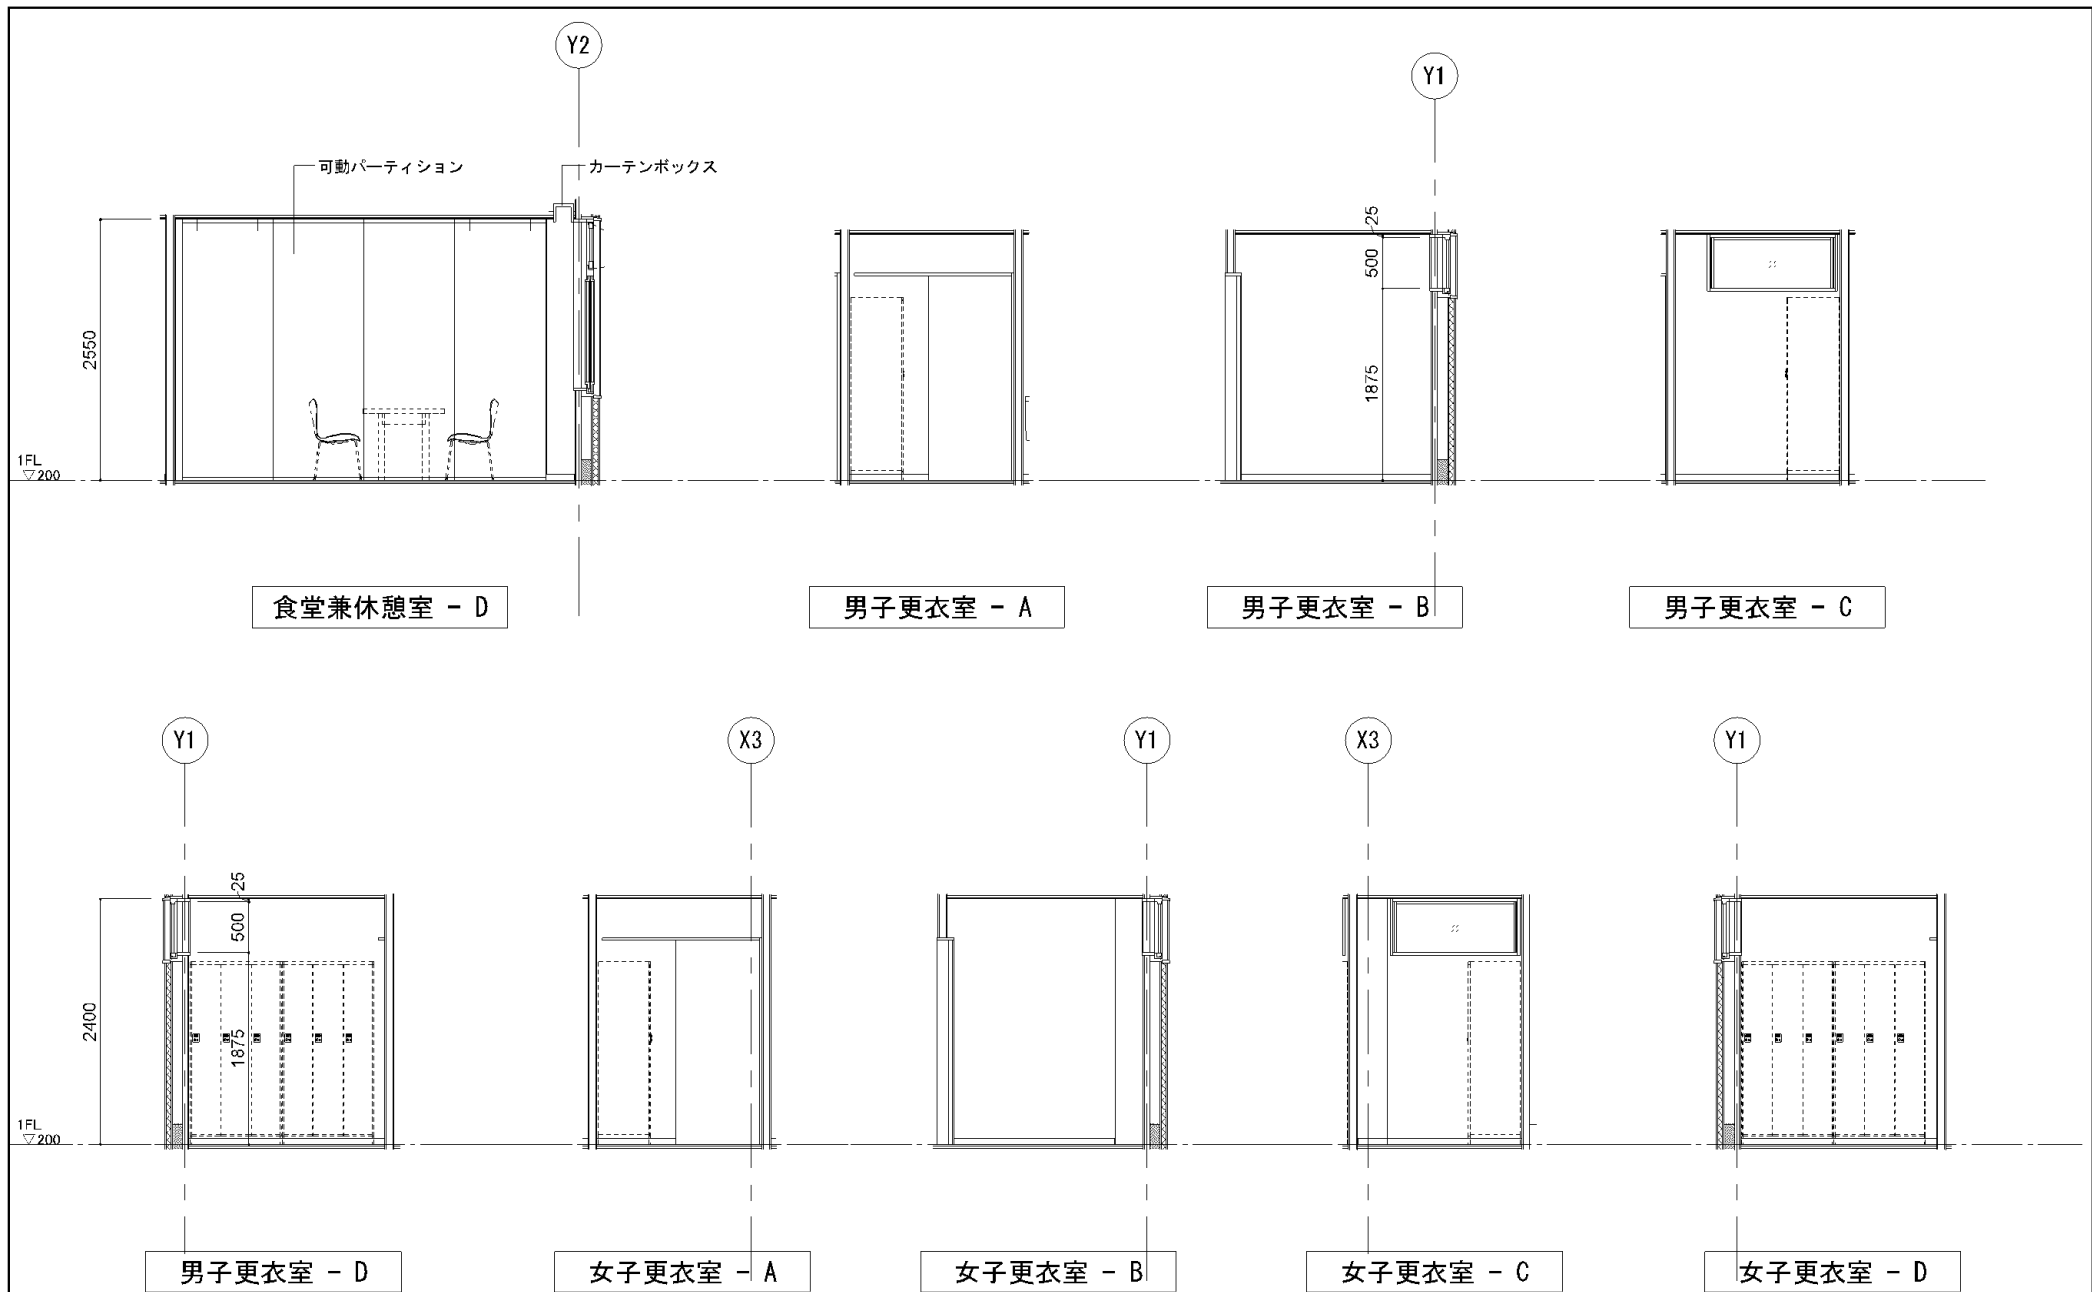


変更事項		合同会社石橋剛設計事務所 〒410-2114 静岡県伊豆の国市南峰1391-9 TEL 050-3706-1484 FAX 050-3730-5082 一級建築士事務所 静岡県知事登録 第 7602 号 一級建築士 第 307436 号 石橋 剛	検 図	担 当 石橋剛	製 図 石橋剛	名 称 令和7年度 伊豆中央道江間料金所事務所建替工事 図 名 展開図8	年 月 日 2025. 03. 31 縮 尺 1 : 50	図 番 A-126
------	--	---	-----	------------	------------	---	--	--------------

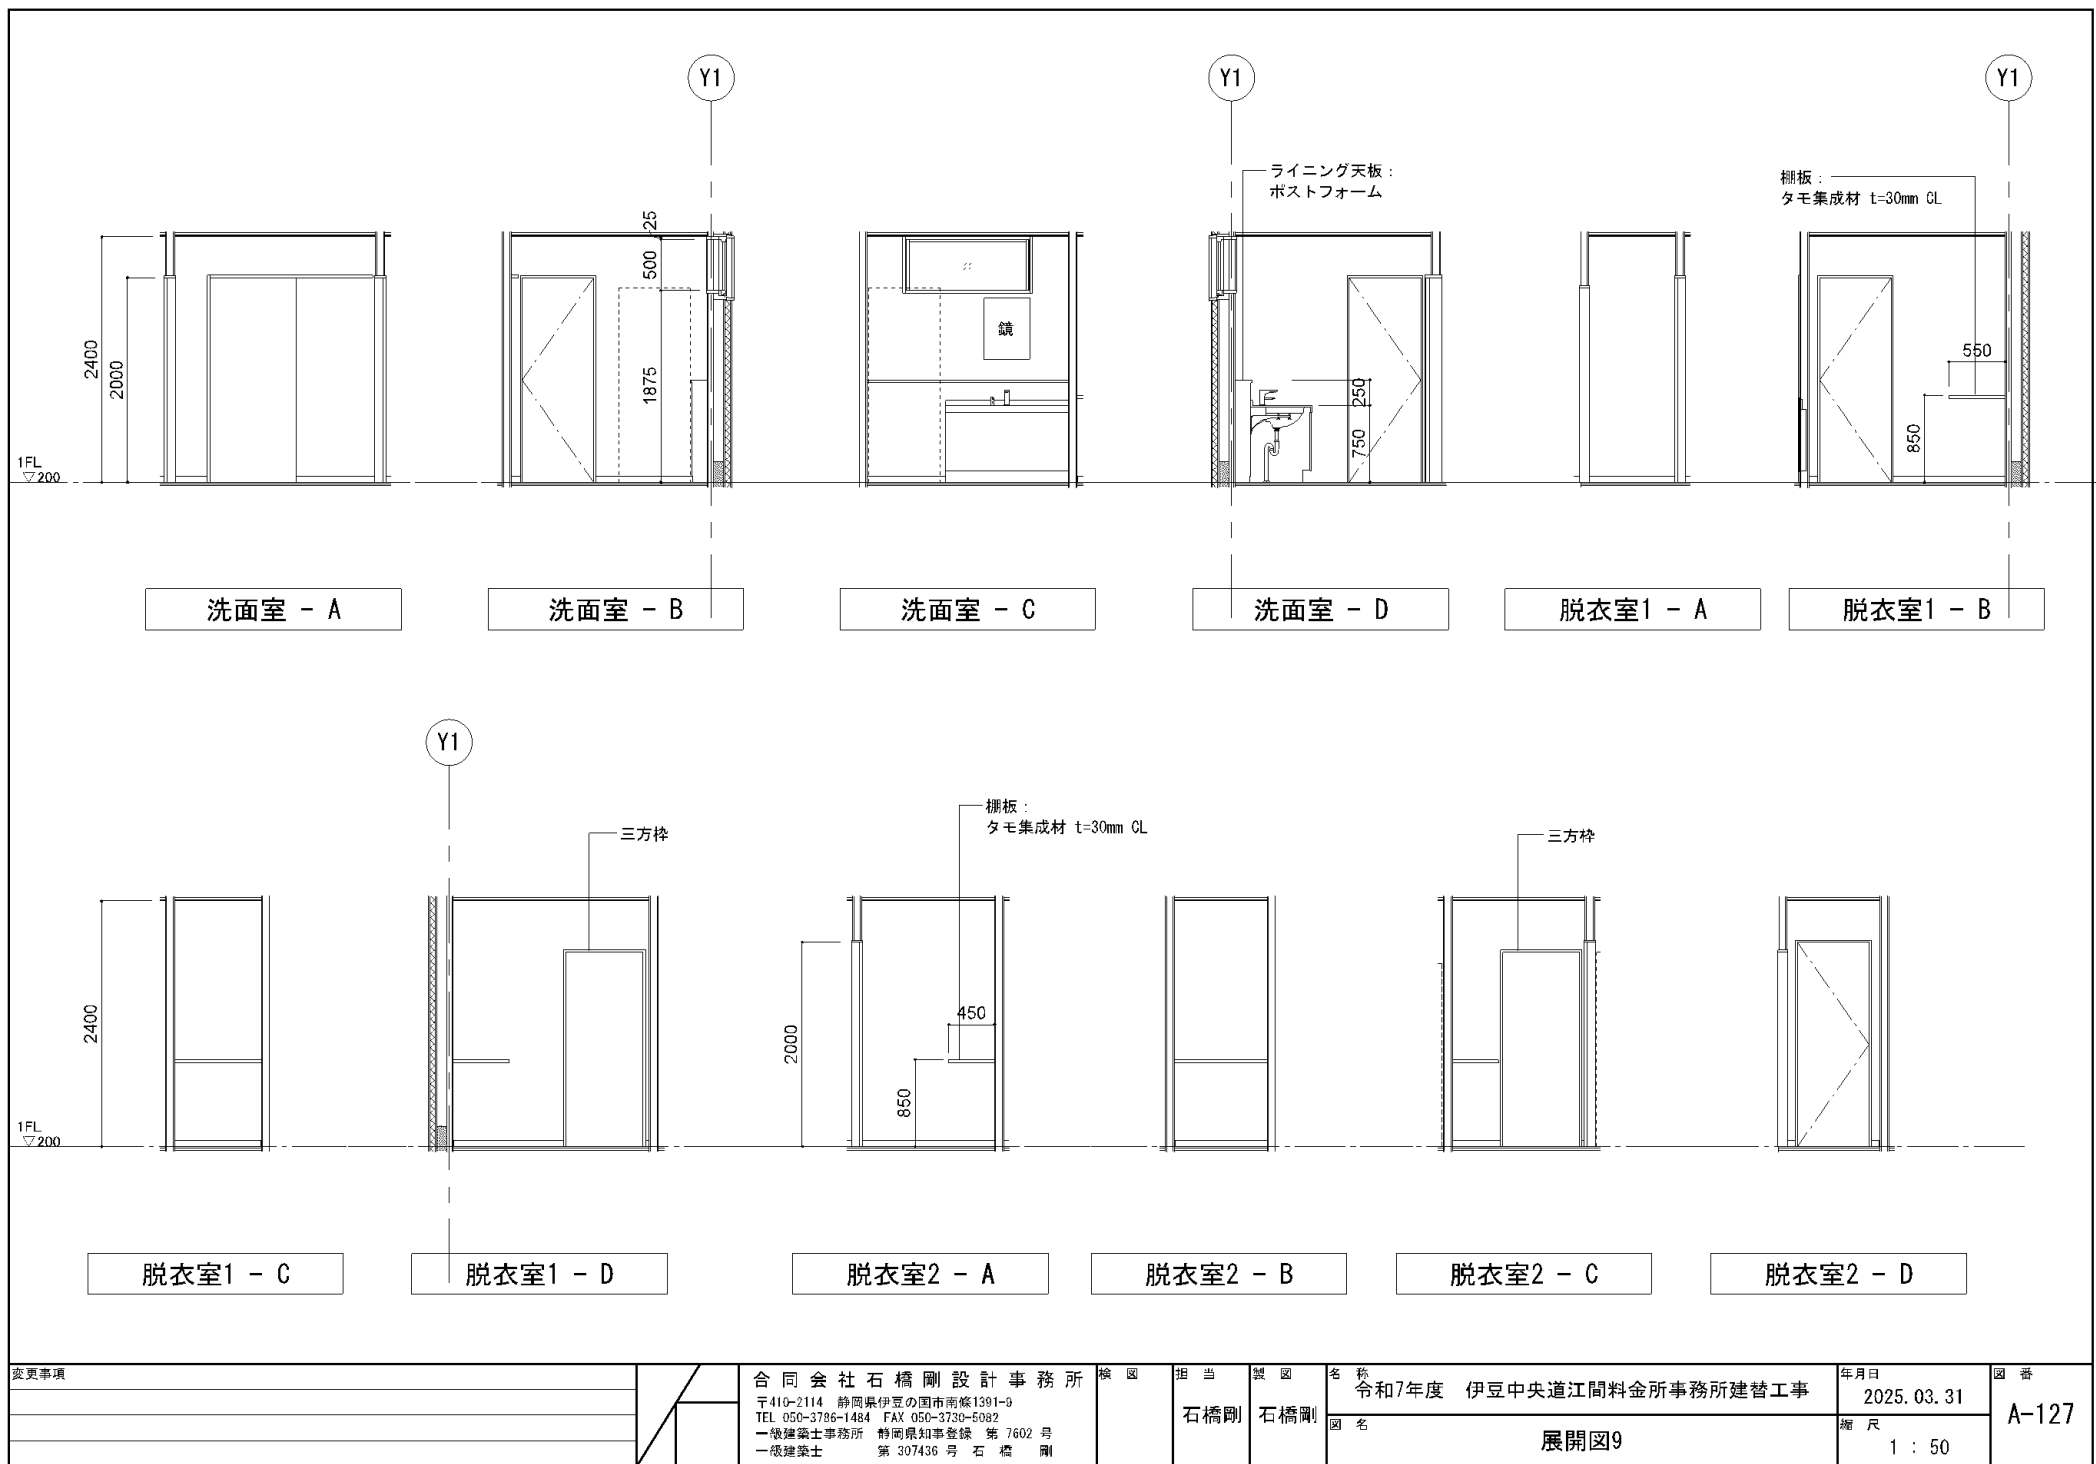


変更事項	合同会社石橋剛設計事務所 〒410-2114 静岡県伊豆の国市南峰1391-9 TEL 050-3786-1484 FAX 050-3730-5082 一級建築士事務所 静岡県知事登録 第 7602 号 一級建築士 第 307436 号 石橋 剛	検 図	担 当 石橋剛	製 図 石橋剛	名 称 令和7年度 伊豆中央道江間料金所事務所建替工事 図 名 展開図9	年 月 日 2025. 03. 31 縮 尺 1 : 50	図 番 A-127
------	---	-----	------------	------------	---	--	--------------

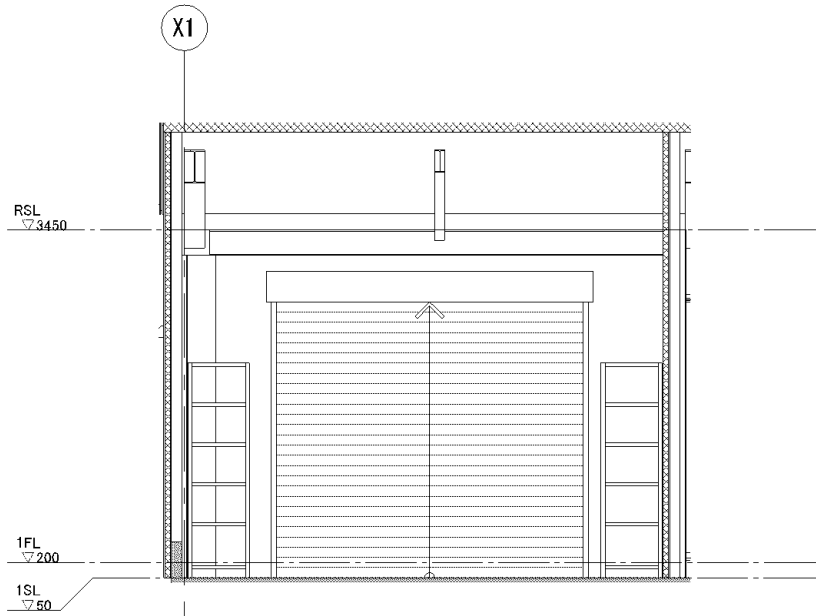


外倉庫 - A

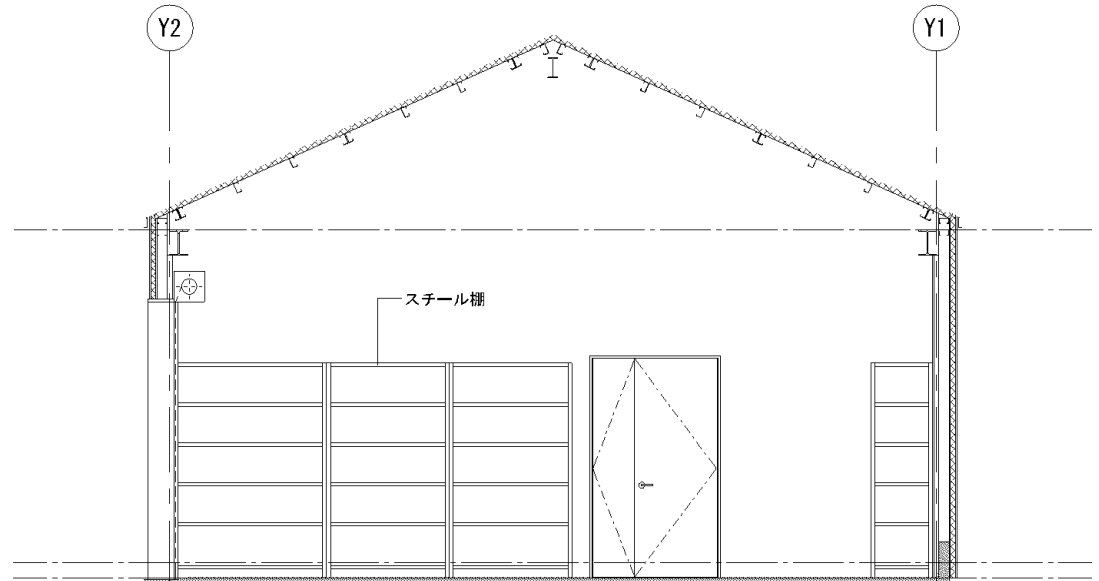

外倉庫 - B

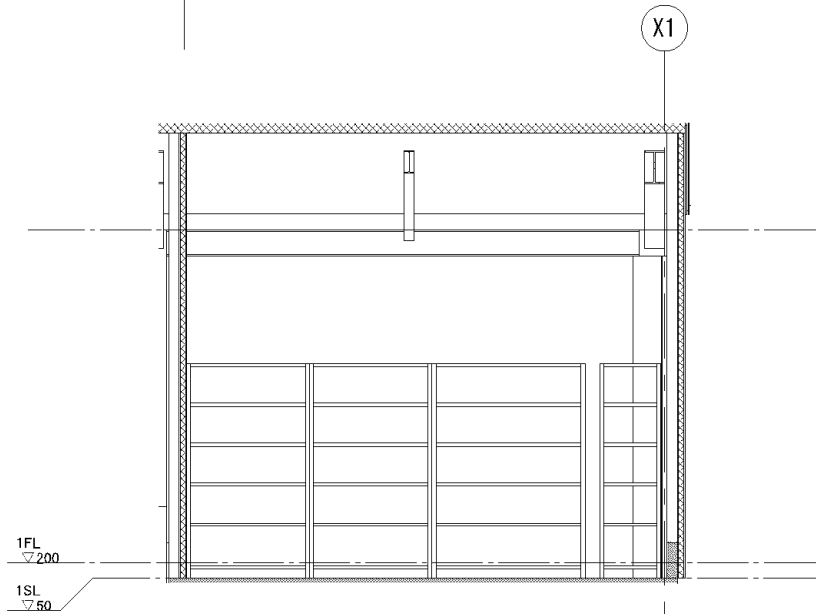


外倉庫 - C

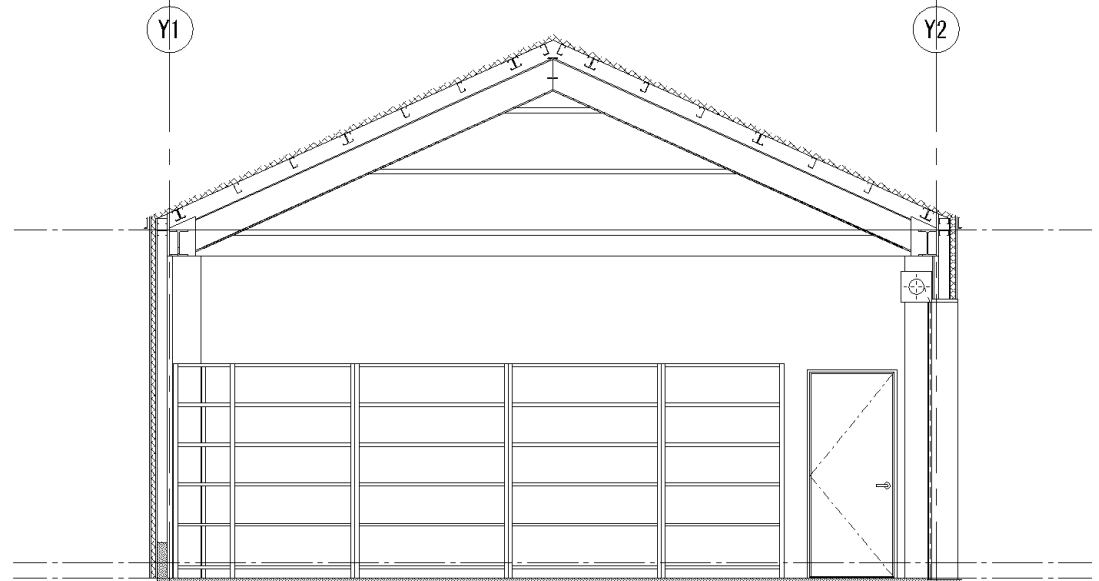

外倉庫 - D

変更事項	合同会社石橋剛設計事務所 〒410-2114 静岡県伊豆の国市南峰1391-9 TEL 050-3706-1484 FAX 050-3730-5082 一級建築士事務所 静岡県知事登録 第 7602 号 一級建築士 第 307436 号 石橋 剛	検 図	担 当	製 図	名 称 令和7年度 伊豆中央道江間料金所事務所建替工事 図 名 展開図10	年 月 日 2025. 03. 31 縮 尺 1 : 50	図 番 A-128
------	---	-----	-----	-----	--	--	--------------

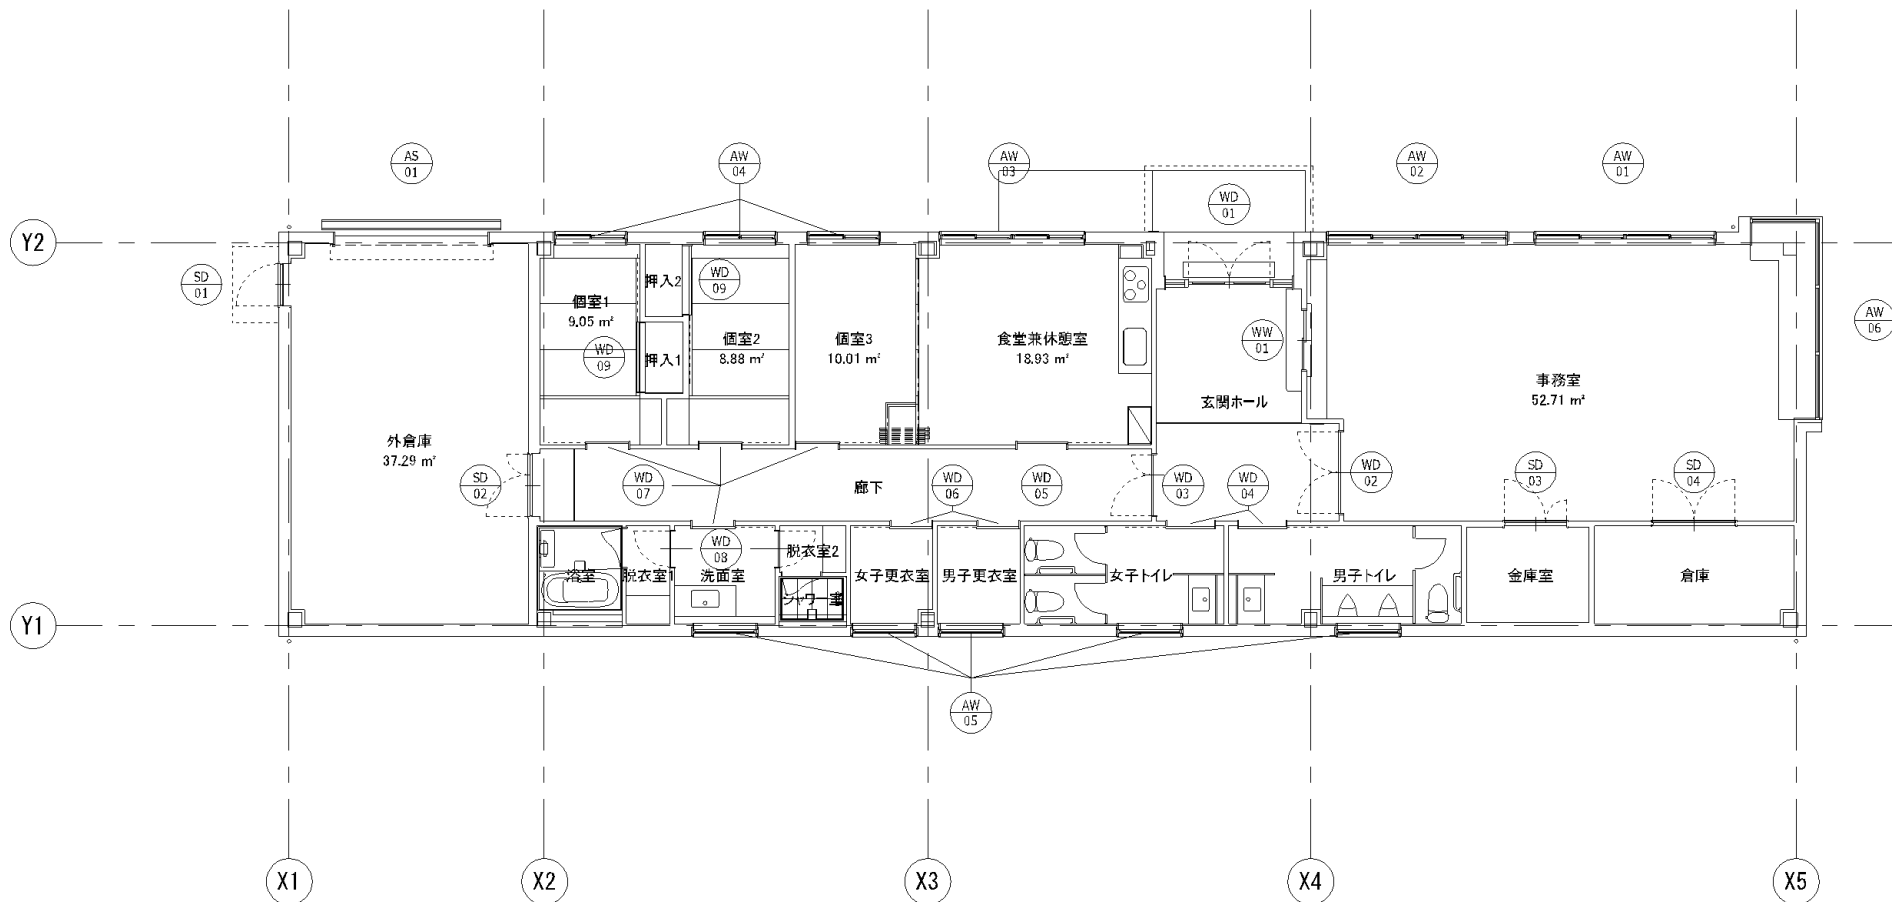

記号	番号	建具名称	箇所数
AS	01	アルミ軽量シャッター（手動）	1
AW	01	2連引き違い＋FIX欄間＋排煙欄間	1
AW	02	2連引き違い＋FIX欄間＋排煙欄間	1
AW	03	2連引き違い＋FIX欄間＋排煙欄間	1
AW	04	引き違い＋排煙欄間	3
AW	05	FIX窓	5
AW	06	FIX連窓	1
SD	01	銅製片開きフラッシュ戸	1
SD	02	銅製親子フラッシュ戸	1
SD	03	銅製親子フラッシュ戸	1
SD	04	銅製面開きフラッシュ戸	1

記号	番号	建具名称	箇所数
WD	01	袖FIX＋欄間付き両開き框戸＋袖FIX	1
WD	02	両開き框戸	1
WD	03	親子框戸	1
WD	04	片引きフラッシュ戸（ハンガー）	2
WD	05	片引き框戸（ハンガー）	1
WD	06	片引きフラッシュ戸（ハンガー）	2
WD	07	片引きフラッシュ戸（ハンガー）	4
WD	08	片開きフラッシュ戸	2
WD	09	片引きフラッシュ戸（ハンガー）	2
WW	01	引違いカウンター窓	1

変更事項	合同会社石橋剛設計事務所 〒410-2114 静岡県伊豆の国市南峰1391-9 TEL 050-3706-1484 FAX 050-3730-5082 一級建築士事務所 静岡県知事登録 第 7602 号 一級建築士 第 307436 号 石橋 剛	検 図	担 当	製 図	名 称 令和7年度 伊豆中央道江間料金所事務所建替工事 図 名 建具キープラン	年月日 2025. 03. 31 縮 尺 1 : 100	図 番 A-129
------	---	-----	-----	-----	--	---------------------------------------	--------------