



平面図（1）

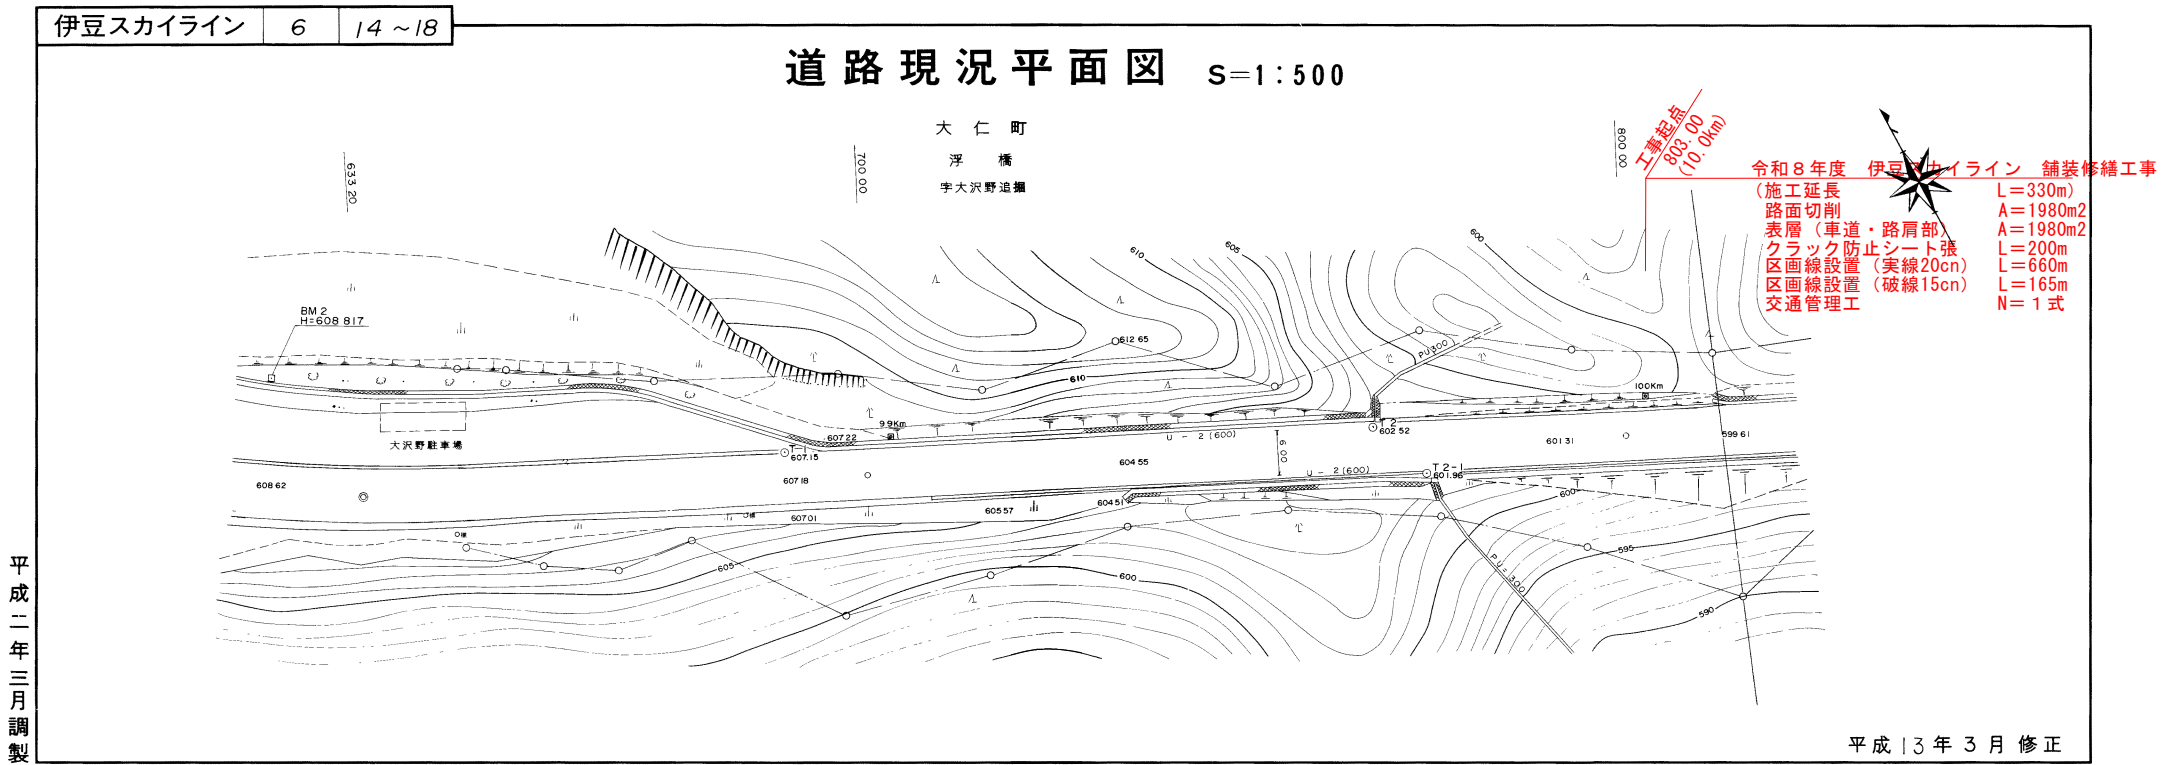


標準横断図S=1:50

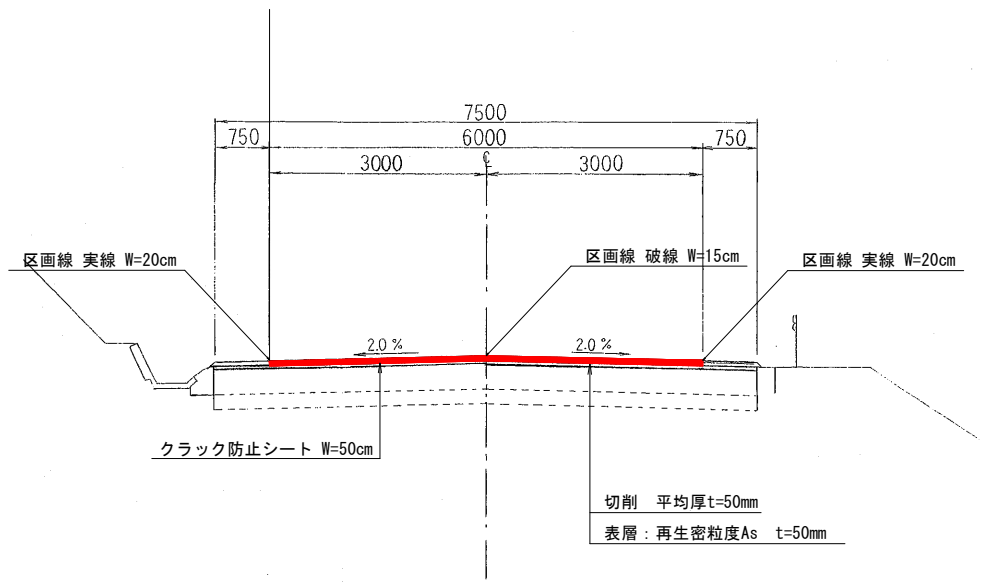

実施


工 事 名	令和8年度 伊豆スカイライン 舗装修繕工事		
工 事 箇 所	伊豆の国市 浮橋 地内		
図面の種類	平面図（1）		
縮 尺	図 示	図 面 番 号	3葉中1
測量年月日		設計年月日	
静岡県道路公社			

平面図（2）

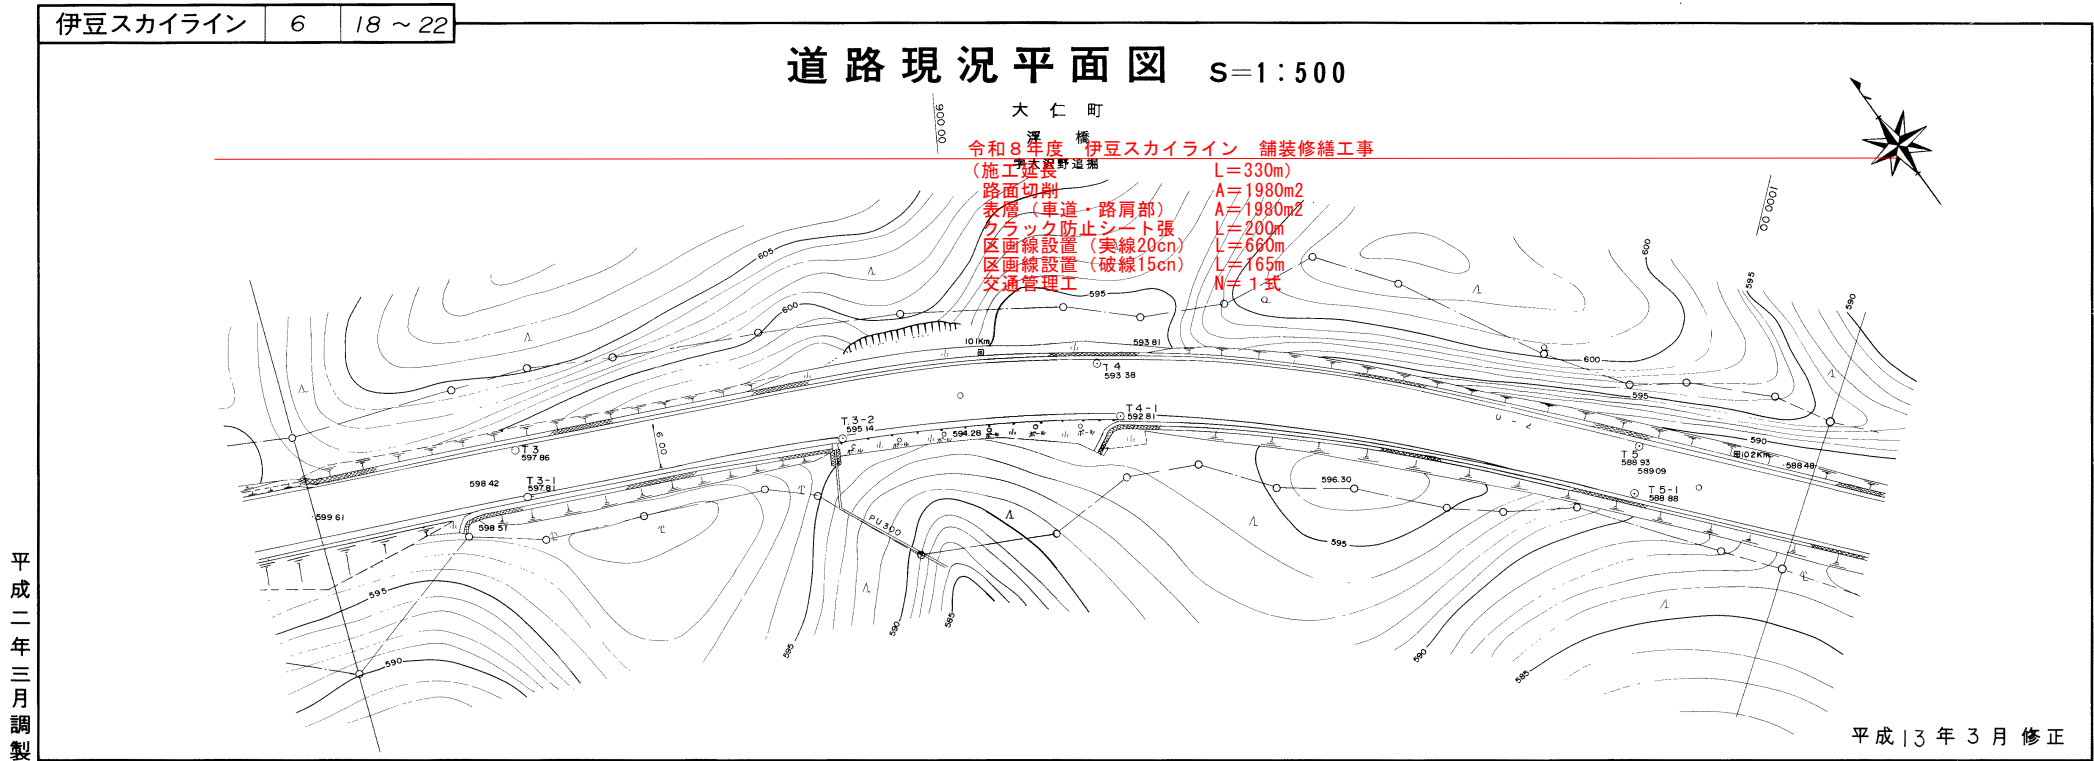

平成二年三月調製


標準横断図S=1:50

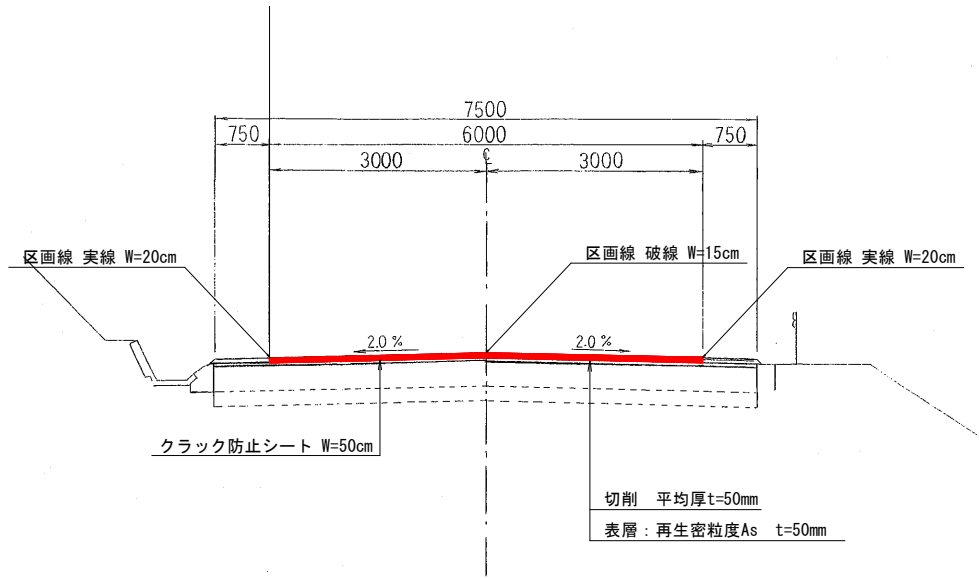

実施


工事名	令和8年度 伊豆スカイライン 舗装修繕工事		
工事箇所	伊豆の国市 浮橋 地内		
図面の種類	平面図（2）		
縮尺	図示	図面番号	3葉中2
測量年月日		設計年月日	
静岡県道路公社			

平面図（3）

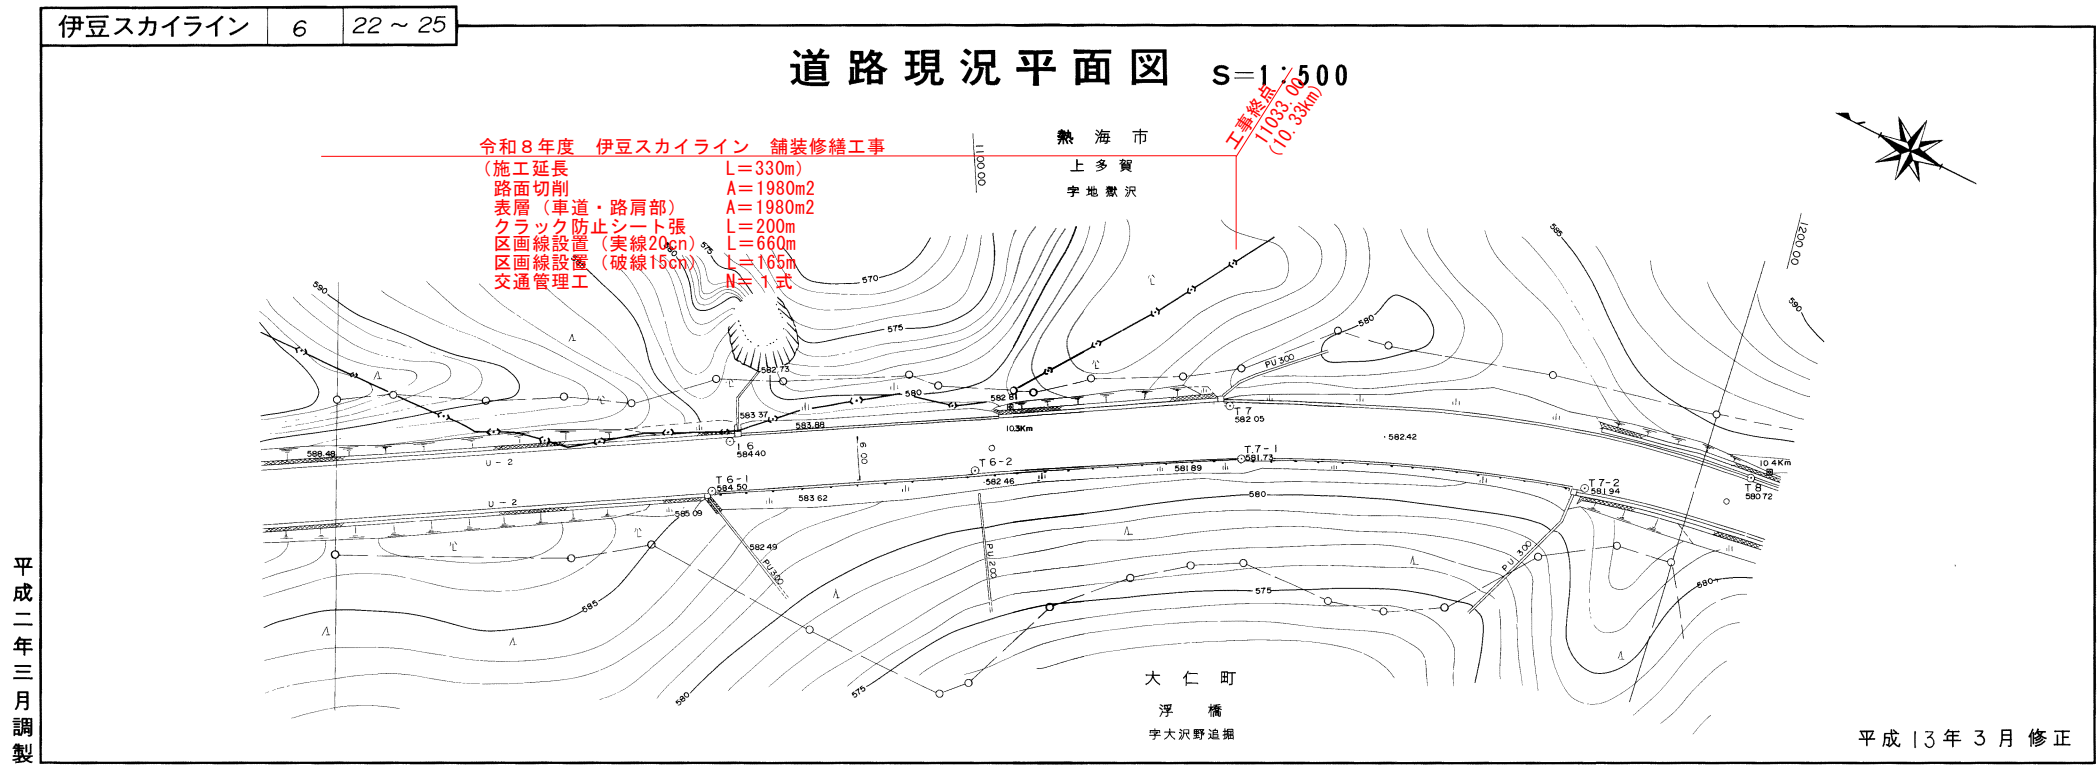

平成二年三月調製

標準横断図 $S=1:50$

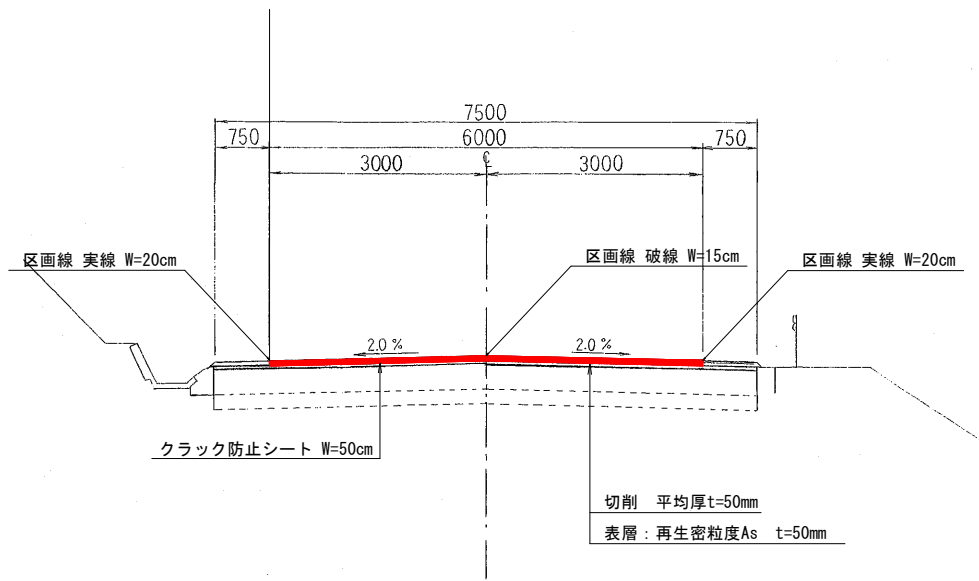

実施

工 事 名	令和8年度 伊豆スカイライン 舗装修繕工事		
工 事 箇 所	伊豆の国市 浮橋 地内		
図面の種類	平面図（3）		
縮 尺	図 示	図 面 番 号	3葉中3
測量年月日		設計年月日	
静岡県道路公社			