
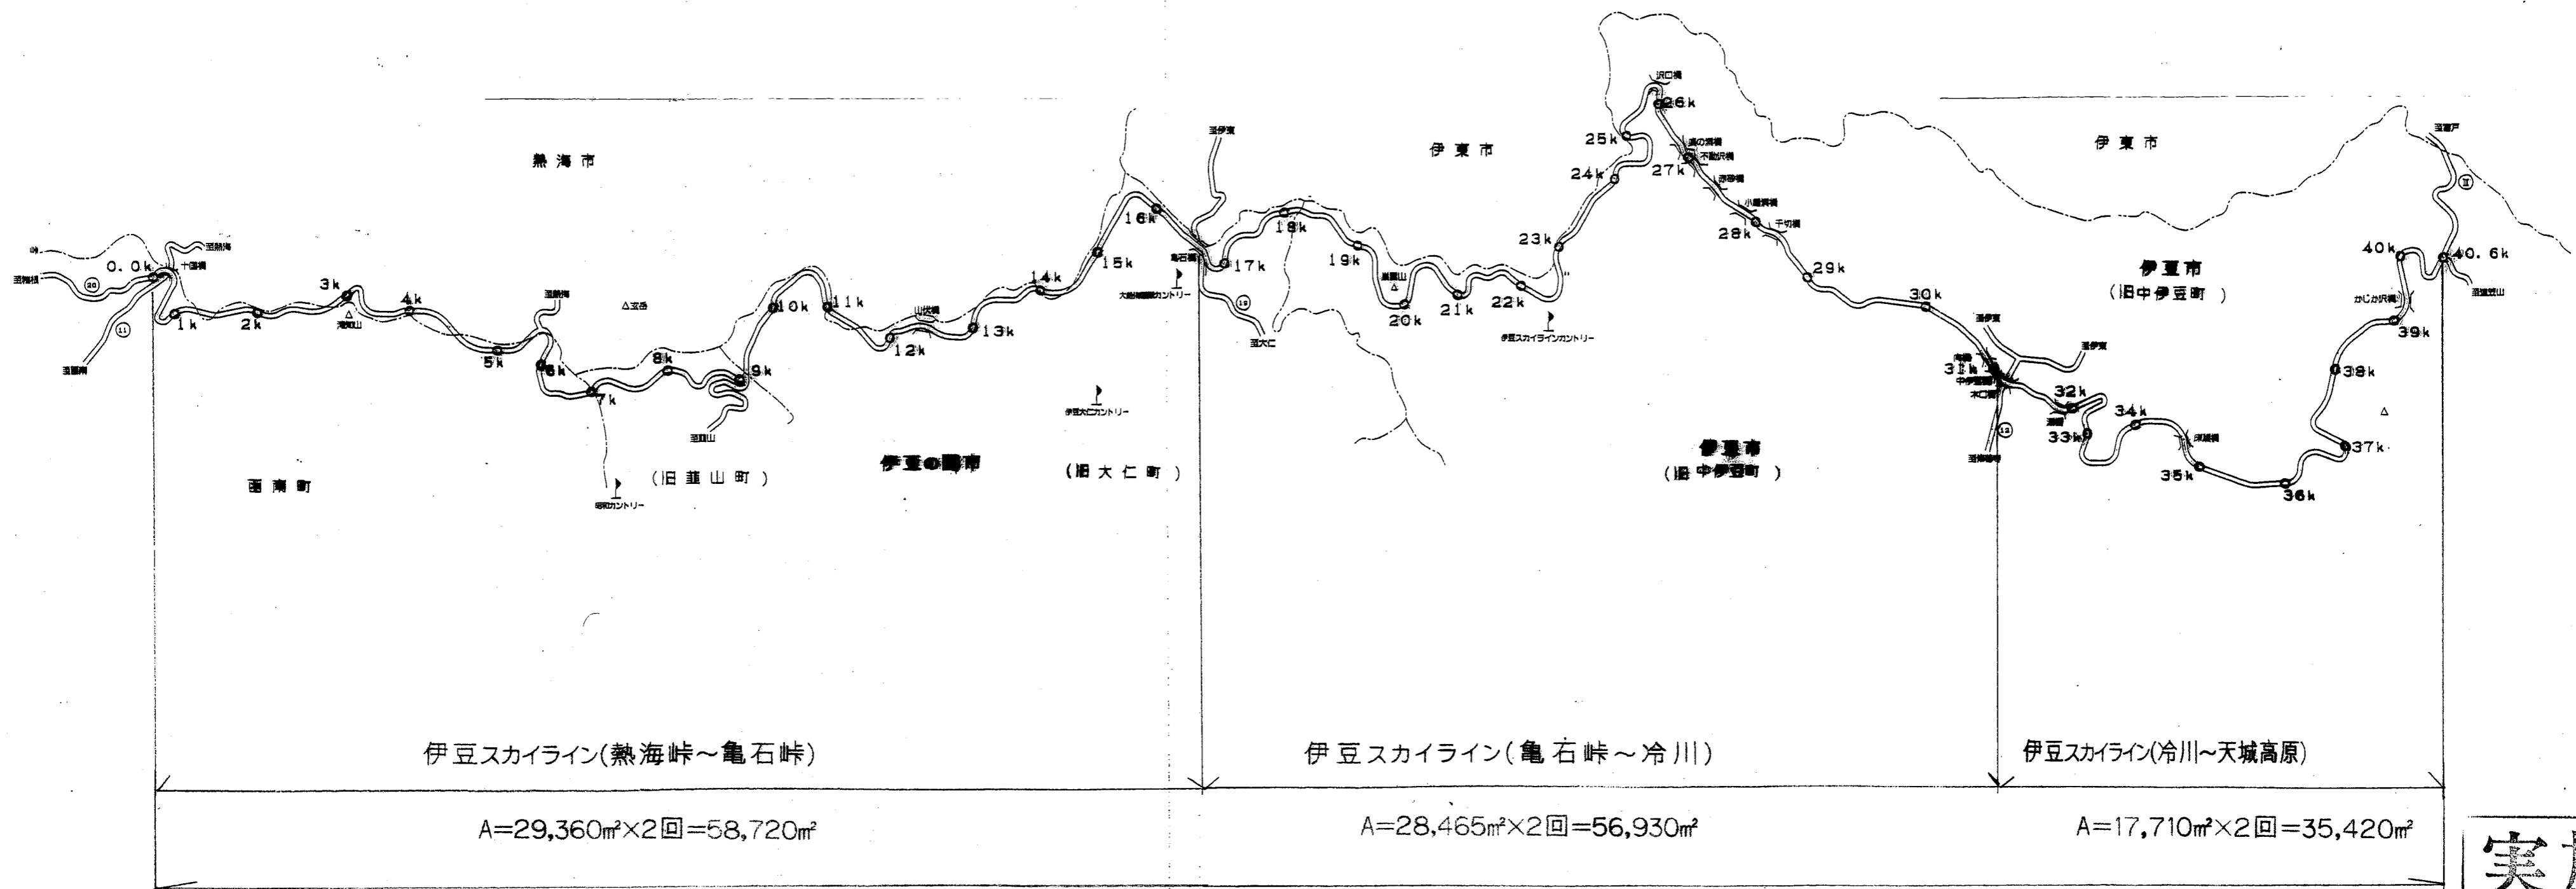


伊豆スカイライン路線図

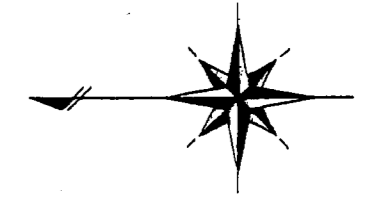

除草工 $A=75,535\text{m}^2 \times 2\text{回}=151,070\text{m}^2$ 設計数量=151,000㎡

実施

路線番号	道路名称
①	熱海新道
②	富士見パークウェイ
③	伊豆大仁線
④	湯山菅野線

工事名	平成28年度 伊豆スカイライン 道路維持業務委託(除草)
施工箇所	田方郡函南町桑原～ 伊豆市冷川 地内
図面の種類	路線図
縮尺	図示 図面番号 1/1
事務所名	静岡県道路公社