


位置図

縮尺 S=1:50,000

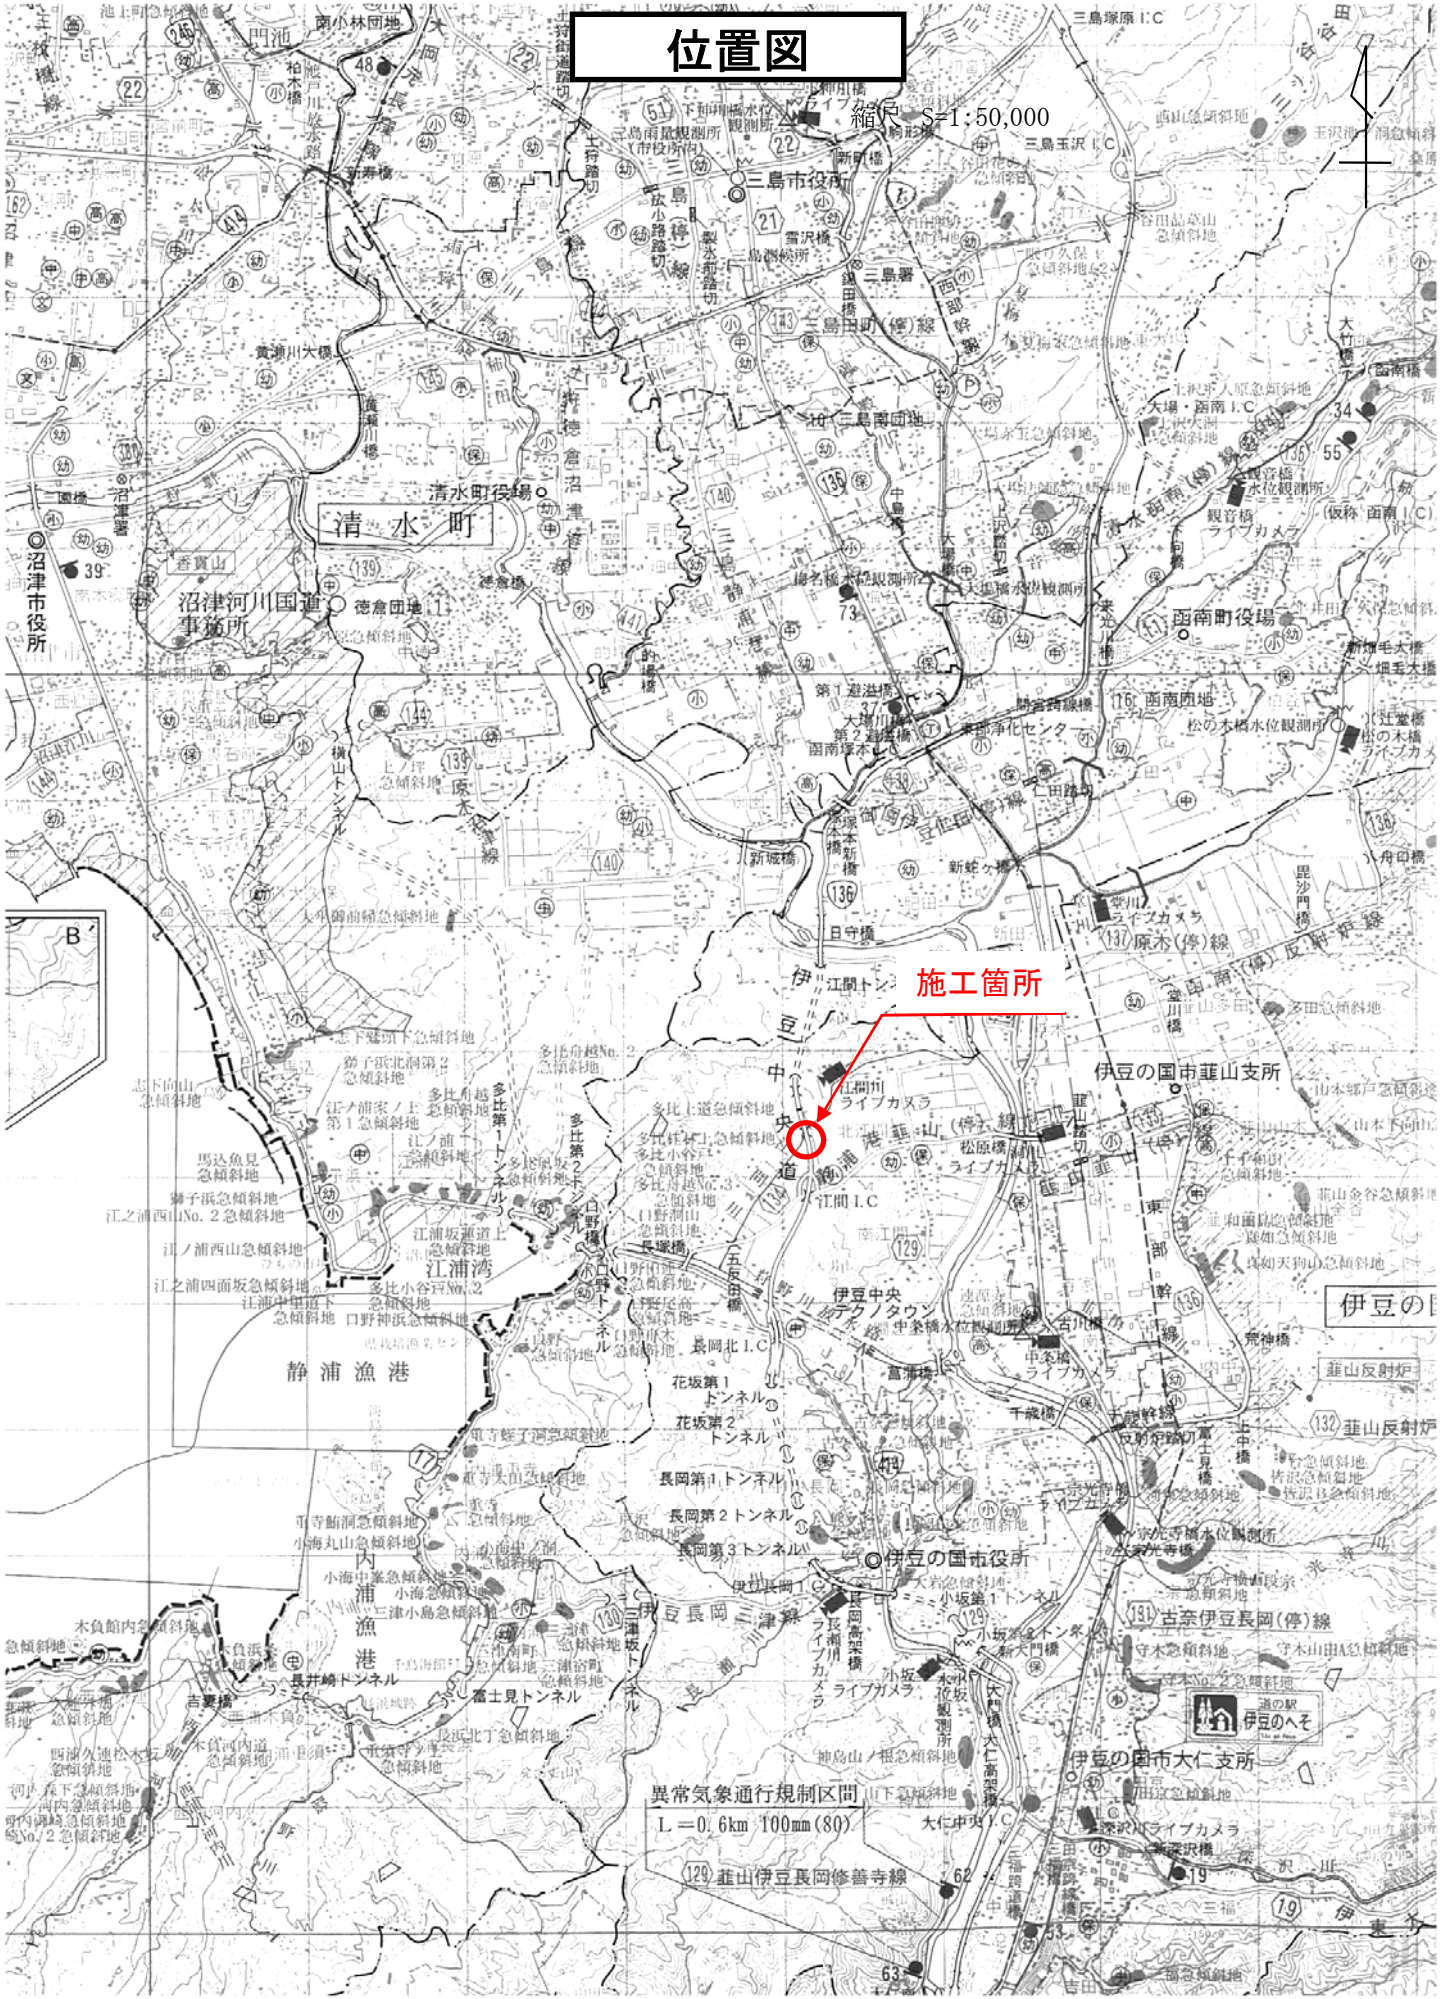

施工箇所

異常気象通行規制区間
L = 0.6km / 100mm (80)