


平 面 図 (2)

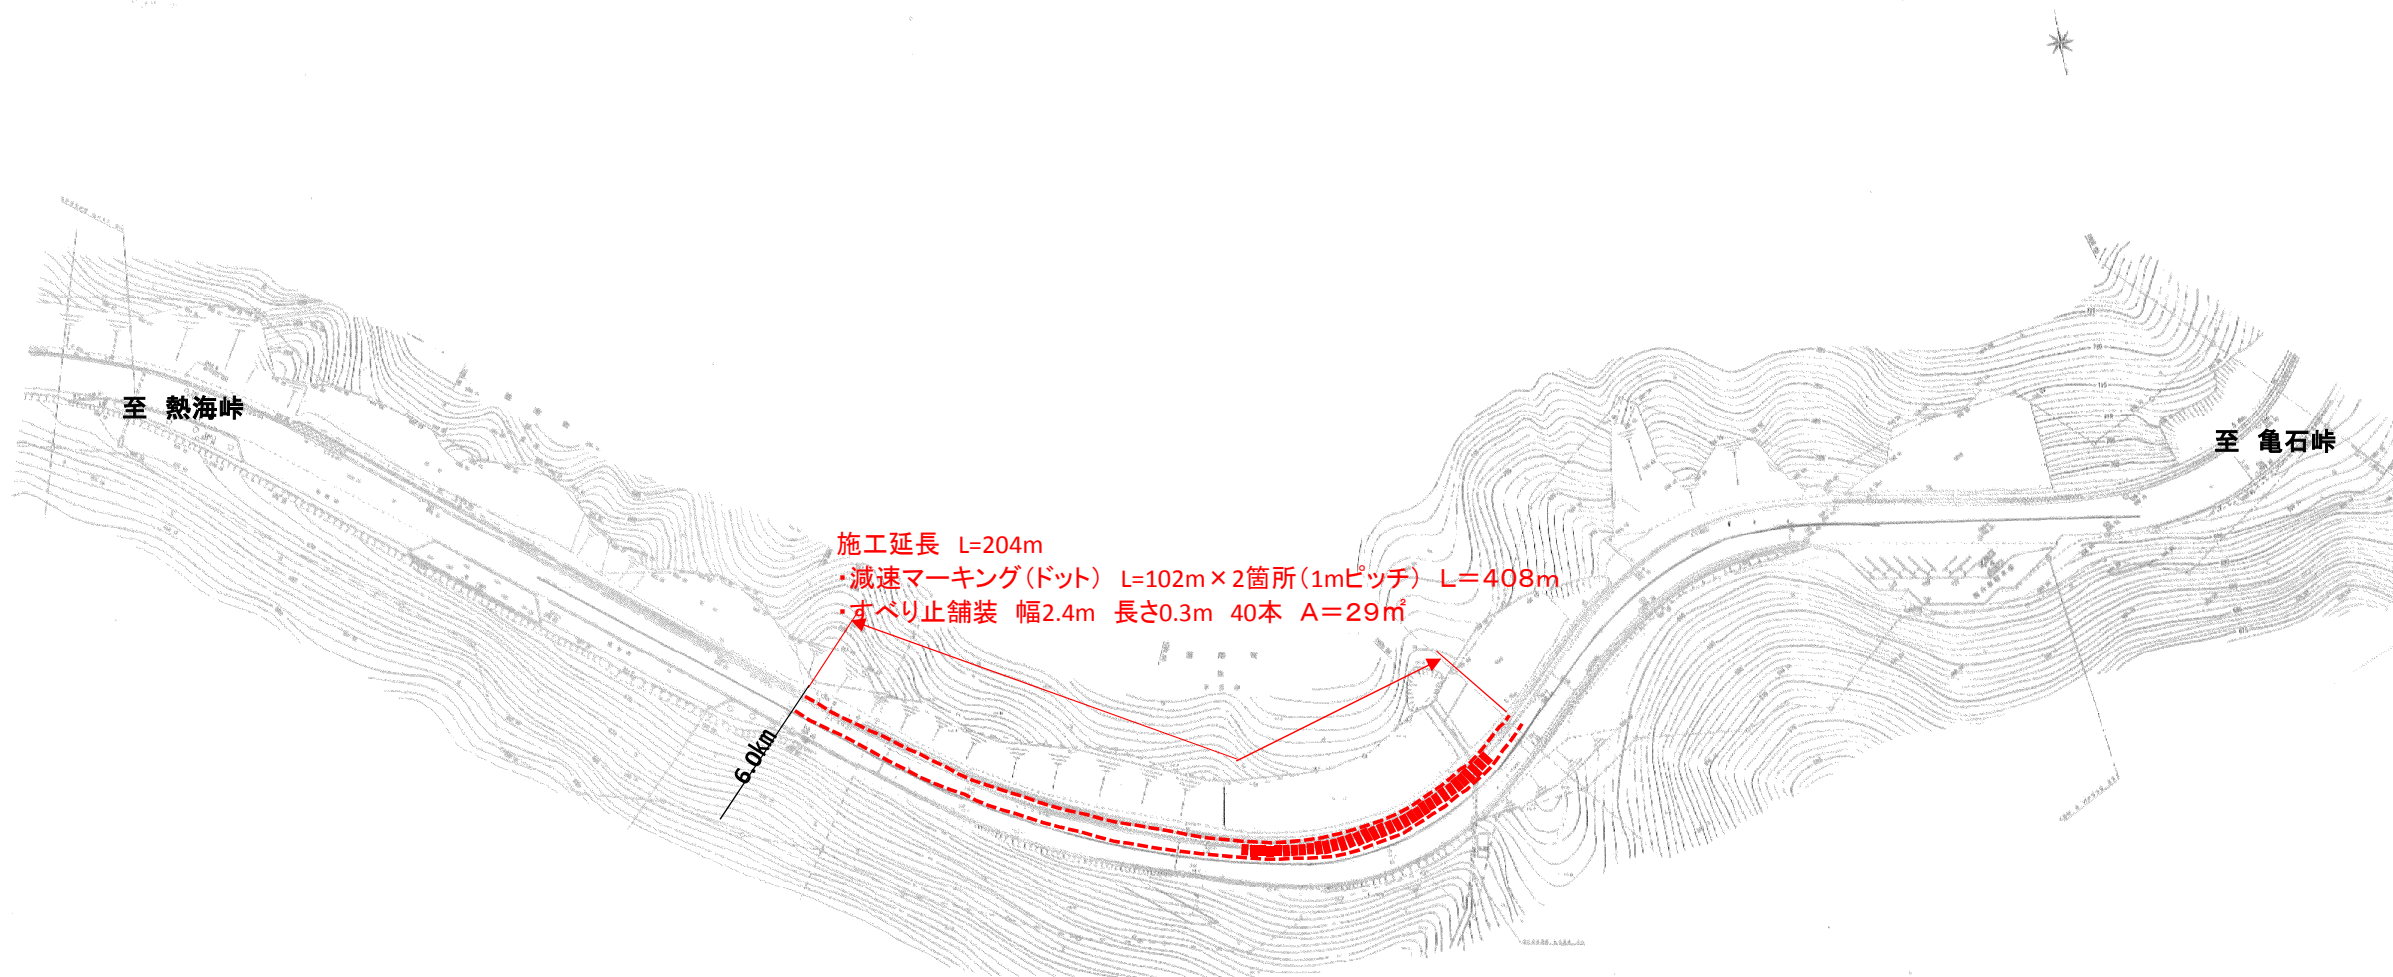

実施図

工 事 名	令和7年度 伊豆スカイライン 交通安全施設工事(区画線)	
施 工 箇 所	熱海市熱海～伊豆市冷川 地内	
図面の種類	平 面 図 (2)	
縮 尺	図 示	図面番号 2 葉中 2
測量年月日	・ ・	設計年月日 ・ ・
事 務 所 名	静岡県道路公社	