※本工事は概算数量発注方式で実施する

# 平　面　図
S=1:1000

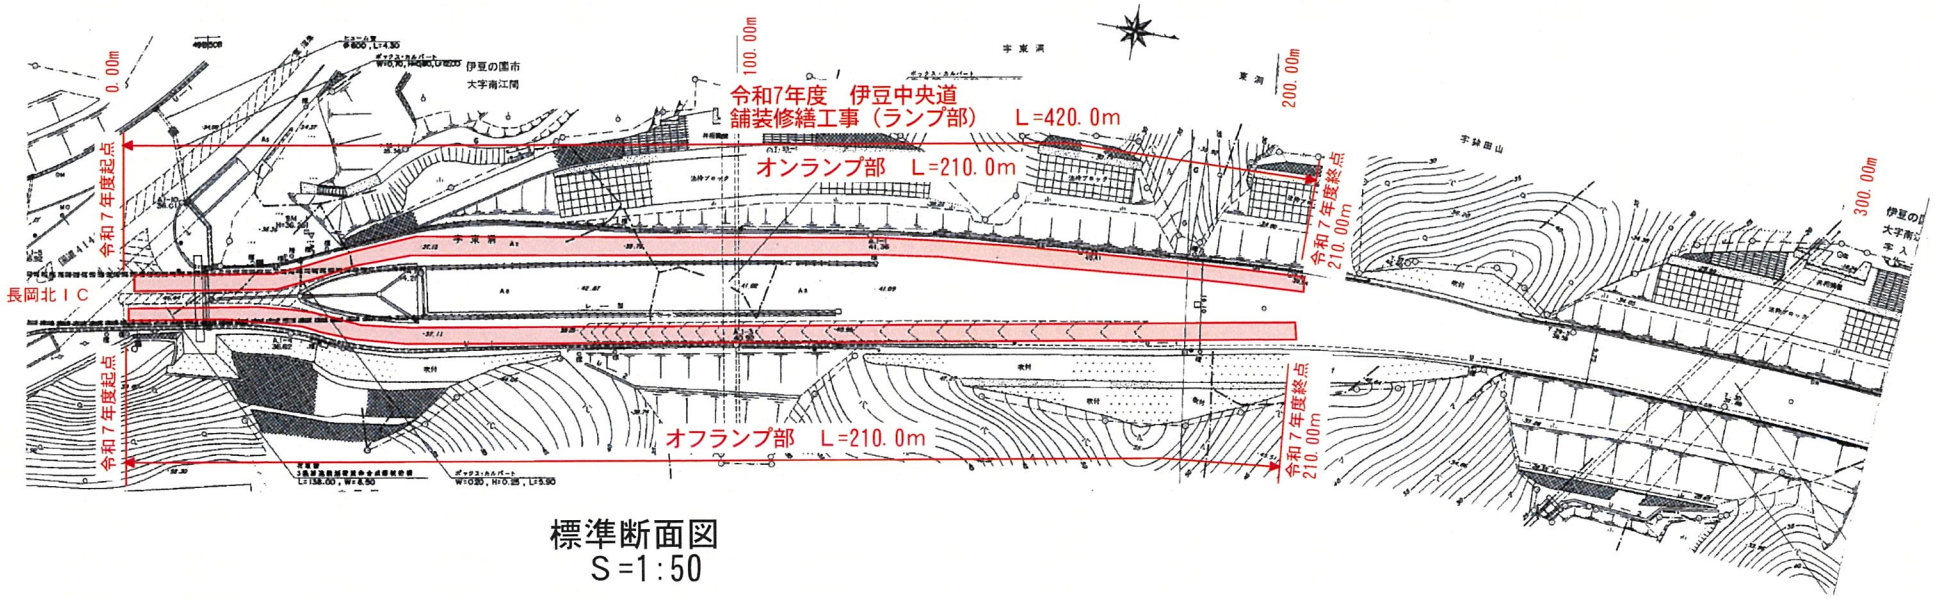

# 標準断面図
S=1:50

長岡北ＩＣオンランプ部

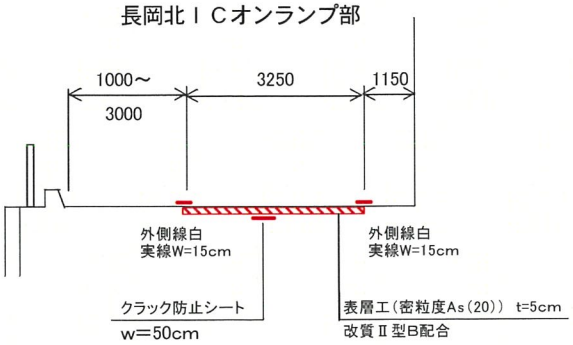

長岡北ＩＣオフランプ部

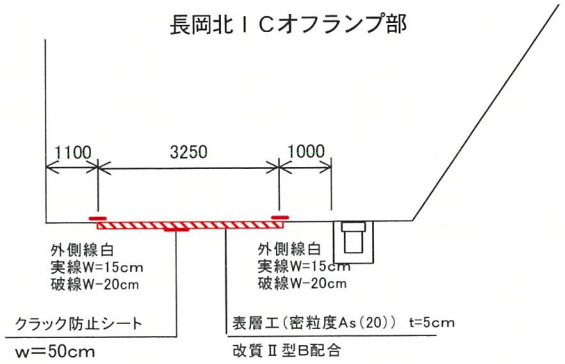

工　　種	算　　式	数　量	備　　考
切削オーバーレイ	t＝5cm L＝210.0m	210.0 m	
路面切削	210.0m × 3.25m	682.5 m2	
アスファルト殻運搬	682.5m2 × 0.05m	34.1 m3	
表層工（車道・路肩部）	210.0m × 3.25m	682.5 m2	密粒度As（20）
区画線工（実線・白・w＝15cm）	210.0m × 2本	420.0 m	外側線
〃　（文字・黄・w＝20cm）		1.0 箇所	30k m
クラック防止シート（w＝50cm）	210.0m × 1本	210.0 m	

工　　種	算　　式	数　量	備　　考
切削オーバーレイ	t＝5cm L＝210.0m	210.0 m	
路面切削	210.0m × 3.25m	682.5 m2	
アスファルト殻運搬	682.5m2 × 0.05m	34.1 m3	
表層工（車道・路肩部）	210.0m × 3.25m	682.5 m2	密粒度As（20）
区画線工（実線・白・w＝15cm）	210.0m × 2本	420.0 m	外側線
〃　（破線・白・w＝20cm）	70.0m × 2本	140.0 m	〃
〃　（ゼブラ白・w＝30cm）		140.0 m	〃
〃　（文字・黄・w＝20cm）		1.0 箇所	30k m
クラック防止シート（w＝50cm）	210.0m × 1本	210.0 m	

実　施

N6交通 市街地

工事名	令和7年度 伊豆中央道　舗装修繕工事
工事箇所	伊豆の国市　南江間地内他
図面の種類	平　面　図　　標準断面図
縮尺　図示	図面番号　2葉中1
測量年月日	設計年月日R
静　岡　県　道　路　公　社	

※本工事は概算数量発注方式で実施する

# 平　面　図
S=1:1000

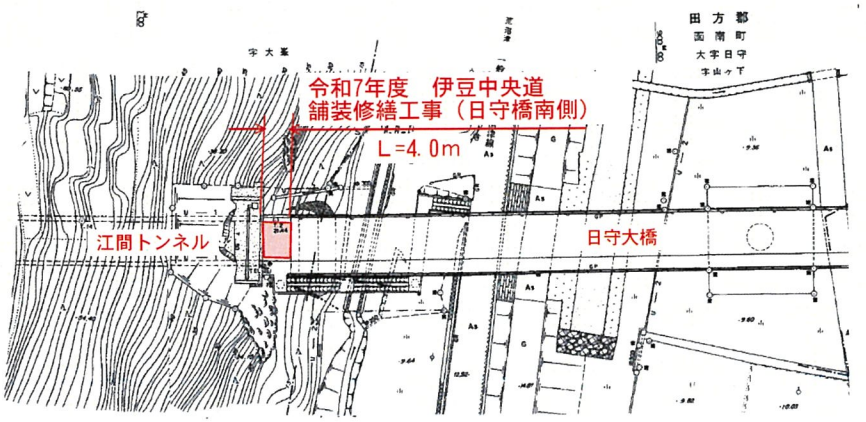

# 標準断面図
S=1:50

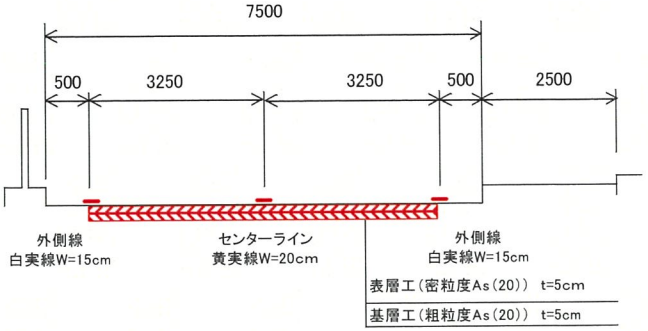

工　　種	算　　式	数　量	備　　考
アスファルト舗装版取壊し	4.0m × 6.50m	26.0 m2	
アスファルト殻運搬	26.0m2 × 0.10m	3 m3	
表層工（車道・路肩部）		26.0 m2	密粒度As（20）
基層工（車道・路肩部）		26.0 m2	粗粒度As（20）
区画線工（実線・黄・w＝20cm）		4.0 m	センターライン
区画線工（実線・白・w＝15cm）	4.0m × 2本	8.0 m	外側線

実　施　N6交通 市街地

工 事 名	令和7年度 伊豆中央道　舗装修繕工事
工事箇所	伊豆の国市　南江間地内他
図面の種類	平　面　図　　標準断面図
縮尺　図示	図面番号　2葉中2
測量年月日	設計年月日R
静　岡　県　道　路　公　社	