


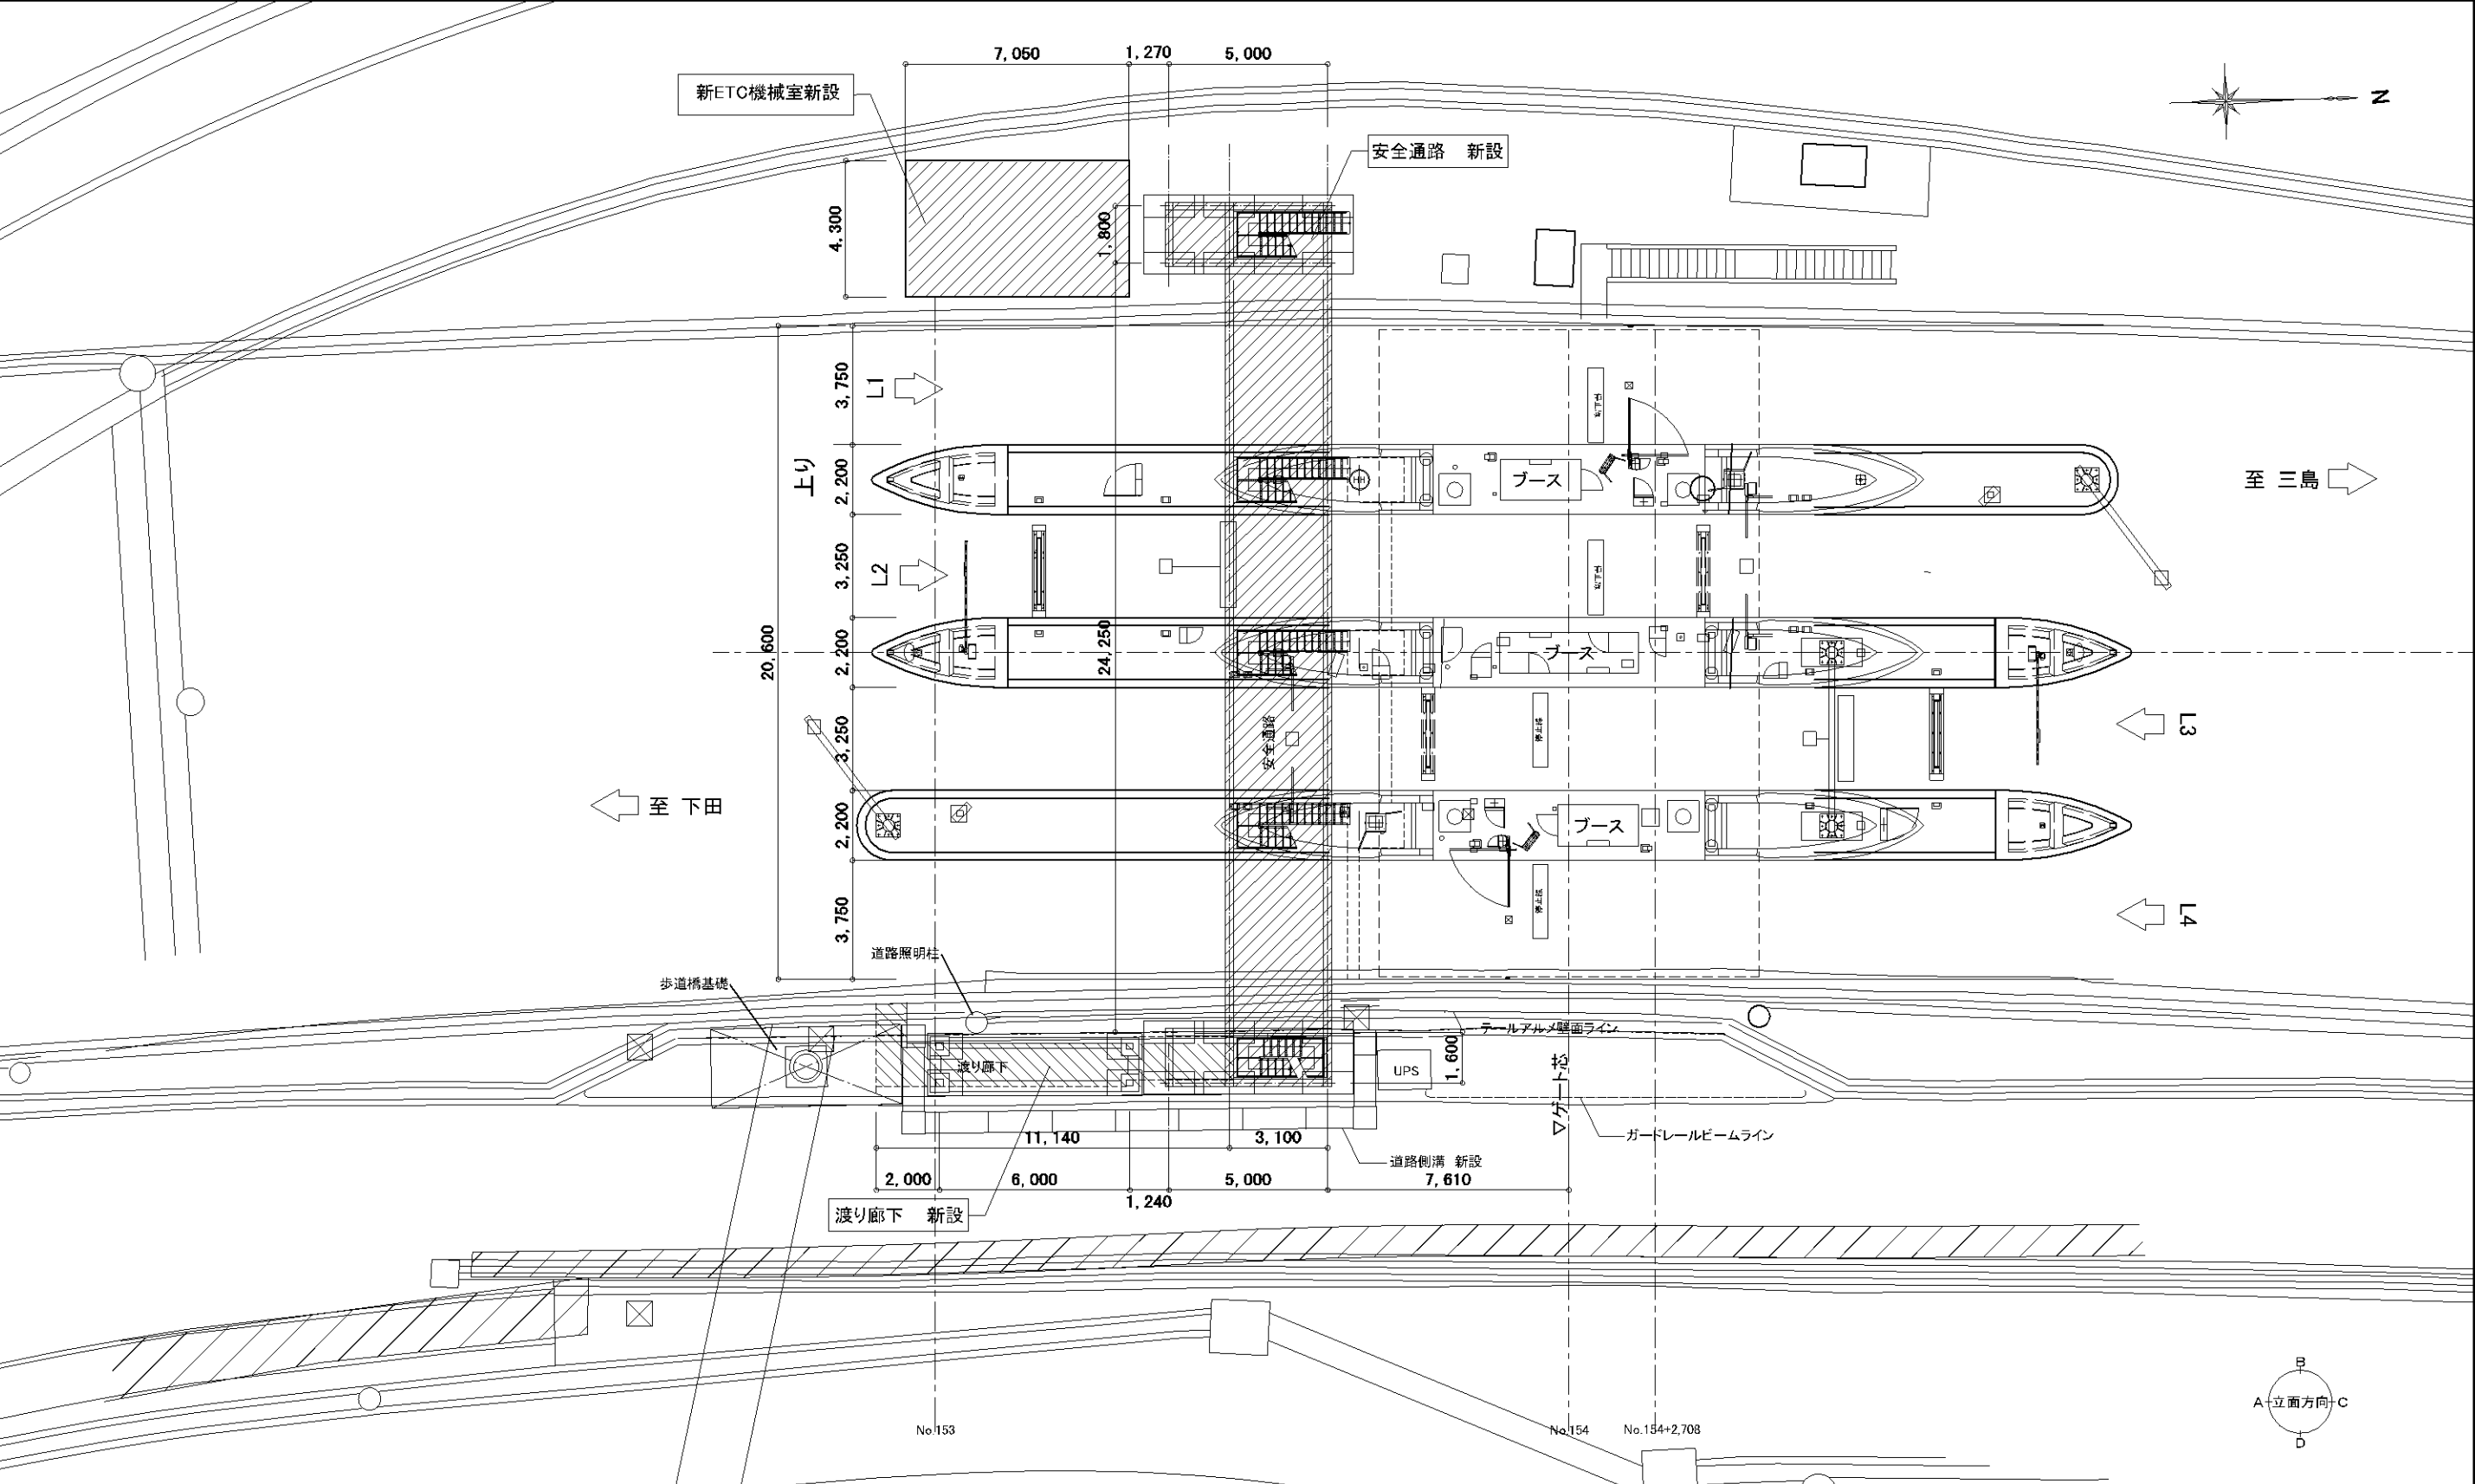

静岡道路サービス
修善寺道路営業所

■ 外部仕上表

仕上箇所		仕上概要		備 考		仕上箇所		仕上概要		備 考	
屋根		ガルバリウム鋼板葺き（折板t＝1.0 H＝150）ハゼ式（焼付塗装）		墜落制止用器具		外壁		無孔折板 t＝1.6 山高H＝68 亜鉛メッキ、一部有孔折板			
構板		ガルバリウム鋼板 t＝0.8（焼付塗装）				外巾木		－			
軒表		折板現し				開口部		－			
庇		－				犬走り		－			
軒樋		軒樋：塩ビ既製品 W＝150、落葉防止ネット（樹脂製φ150）（全面）				ポーチ		－			
壁樋		硬質塩化ビニルVP75（カラー） SUS覆み金物				その他		鉄釘：溶融亜鉛メッキ ワイヤー式鳥害防止器（三段式） 屋上点検口、注意喚起シート（高輝度反射シート）			

■ 内部仕上表

階数	室名		天井高さ	構造下地	床	巾木	高さ	構造下地	壁	構造下地	天井	廻り縁	備考
			天井上げレベル										
2階	新築	通路部	2.250 FL±0	S	銅板 t＝6.0（溶融亜鉛メッキ＋焼付塗装） 防汚性ビニル床シートt＝2.5	[－180×75×7×10.5	50 60	－	有孔折板（下部に穴あき） 山高 H＝68 亜鉛メッキ、 H＝1100まで無孔折板 山高 H＝68 亜鉛メッキ	－	折板表現し	－	スチール手摺：C－50×50×2.3 溶融亜鉛メッキ 小波ポリカ波板貼りt＝0.7 H＝1200
	新築	吹抜部	－	－	落下防止ネット （ステンレスワイヤーメッシュ）	同上	同上	－	無孔折板 t＝1.6 H＝68 亜鉛メッキ	－	同上	－	
	新築	階段部	－	S	銅板 t＝4.5 溶融亜鉛メッキ 防汚性ビニル床シートt＝2.5 段鼻：防汚性ビニル床シートt＝2.5	同上	同上	－	同上	－	同上	－	ササラ朽：PL-t＝16 溶融亜鉛メッキ 段鼻：インスリップ W＝35 SUS

27.650

①

②

③

1.800

1.600

3.100

1.900

面積求積表

符号	算 定 式	面 積
①	27.650 × 3.100	85.715
②	1.800 × 1.900	3.420
③	1.600 × 1.900	3.040

延べ面積求積表

符号	算 定 式	面 積
1階床面積	① + ② + ③	92.175
2階床面積	①	87.715
延べ面積		179.89㎡

建築面積求積表

符号	算 定 式	面 積
建築面積	① + ② + ③	92.175
		92.18㎡

特記事項

天井高さ

床仕上げレベル

スラブレベル

仕上材(▼FL)

防火材料認定番号		耐火被覆材料/防火区画		防火対象品		シックハウス対策	
長さ	GB-R	GB-R-H	GB-F	GB-S	GB-D	GB-NC	ケイカル板
9.5	[準不燃] QM-9828	[不燃] NM-9645 ※		[準不燃] QM-9826	[準不燃] QM-0524	[準不燃] QM-0524	5 [不燃] NM-8576
					[準不燃] QM-9824	[準不燃] QM-9824	6 [不燃] NM-8576
12.5	[不燃] NM-8619	[不燃] NM-9645 ※	[不燃] NM-8615 ※	[準不燃] QM-9826			8 [不燃] NM-8576
				[不燃] NM-9639 ※			10 [不燃] NM-8576
15.0	[不燃] NM-8619	[不燃] NM-9645 ※	[不燃] NM-8615 ※				12 [不燃] NM-8576
21.0			[不燃] NM-8615 ※				

※ 製造所により認定番号が異なる。

耐火被覆材料/防火区画

(対象なし)

防火対象品

(対象なし)

シックハウス対策

・仕上材は下地ともF☆☆☆☆とする。（天井裏等を含む）
・接着剤はF☆☆☆☆でトルエン・キシレン排除対象品とする。

令和7年度伊豆中央道・修善寺道路
ETC整備に伴う料金所改修工事

（大仁IC）

仕上表、求積図、面積表

縮 尺	1/200	図面番号	0A-02
設計会社名	西日本高速道路ファシリティーズ株式会社		
工事会社名			
事務所名	静岡県道路公社		

