

令和7年度

伊豆中央道・修善寺道路 ETC整備に伴う料金所改修工事


2025 年 7 月

静岡県道路公社


A 建築意匠図		
図 番	図 面 名 称	縮 尺
Aー 01	図面リスト	—
Aー 02	路線図	—
特記ー 01	建築工事特記仕様書(1)	—
特記ー 02	建築工事特記仕様書(2)	—
特記ー 03	建築工事特記仕様書(3)	—
特記ー 04	建築工事特記仕様書(4)	—
特記ー 05	建築工事特記仕様書(5)	—
特記ー 06	建築工事特記仕様書(6)	—
特記ー 07	建築工事特記仕様書(7)	—
特記ー 08	建築工事特記仕様書(8)	—
特記ー 09	建築工事特記仕様書(9)	—
A 建築意匠図		
図 番	図 面 名 称	
江間 I C		
EAー 01	配置図	1/300
EAー 02	仕上表、求積図、面積表	1/100
EAー 03	1階平面図（現況・撤去）	1/250
EAー 04	1階平面図（改修後）	1/250
EAー 05	2階平面図・屋根伏図	1/200
EAー 06	立面図	1/200
EAー 07	断面図	1/200
EAー 08	断面詳細図 1	1/50
EAー 09	断面詳細図 2	1/50
EAー 10	断面詳細図 3	1/50
EAー 11	断面詳細図 4	1/50
EAー 12	断面詳細図 5	1/50
EAー 13	断面詳細図 6	1/50
EAー 14	キャットウォーク詳細図	1/50
EAー 15	平面詳細図 1（現況・撤去）	1/100
EAー 16	平面詳細図 2（現況・撤去）	1/100
EAー 17	平面詳細図 3（現況・撤去）	1/100
EAー 18	平面詳細図 4（現況・撤去）	1/100
EAー 19	平面詳細図 5（改修後）	1/100
EAー 20	平面詳細図 6（改修後）	1/100
EAー 21	平面詳細図 7（改修後）	1/100
EAー 22	平面詳細図 8（改修後）	1/100
EAー 23	アイランド延伸詳細図	1/60、40、20
EAー 24	雑詳細図 1	1/100
EAー 25	雑詳細図 2	1/100、50、20、10
EAー 26	仮設計画図	1/300
EAー 27	ステップ図 1（参考図）	1/400
EAー 28	ステップ図 2（参考図）	1/400
EAー 29	仮設架台図	1/400
EAー 30	ETC機械室 平面図・屋根伏図・立面図	1/100
EAー 31	ETC機械室 平面詳細図	1/40
EAー 32	ETC機械室 矩計図	1/20
EAー 33	ガントリー基礎一般図	NON
S 構造図		
ESー 01	安全通路 構造設計標準仕様	NON
ESー 02	安全通路 鉄筋コンクリート構造配筋標準図（1）	NON
ESー 03	安全通路 鉄筋コンクリート構造配筋標準図（2）	NON
ESー 04	安全通路 鉄筋コンクリート構造配筋標準図（3）	NON
ESー 05	安全通路 鉄筋コンクリート構造配筋標準図（4）	NON
ESー 06	安全通路 鉄筋コンクリート構造配筋標準図（5）	NON
ESー 07	安全通路 鉄骨構造標準図（1）	NON
ESー 08	安全通路 鉄骨構造標準図（2）	NON
ESー 09	安全通路 ベースバック柱脚工法 設計・施工 標準図：1；	NON
ESー 10	安全通路 ベースバック柱脚工法 設計・施工 標準図：2；	NON
ESー 11	安全通路 ボーリング柱伏図	NON
ESー 12	安全通路 梁伏図（1） 基礎伏図、Z2層	1/200
ESー 13	安全通路 梁伏図（2） Z3、Z4層	1/200
ESー 14	安全通路 軸組図（1）	1/200
ESー 15	安全通路 軸組図（2）	1/200
ESー 16	安全通路 基礎関連リスト	1/60
ESー 17	安全通路 鉄骨部材リスト	1/60
ESー 18	安全通路 鉄骨詳細図（1）	1/40
ESー 19	安全通路 鉄骨詳細図（2）	1/40
ESー 20	安全通路 鉄骨詳細図（3）	1/40
ESー 21	安全通路 鉄骨詳細図（4）	1/40
ESー 22	安全通路 鉄骨詳細図（5）	1/40
ESー 23	安全通路 鉄骨詳細図（6）	1/40
ESー 24	安全通路 基礎詳細図	1/60
ESー 25	安全通路 新 E T C 室構造図	1/40
E 電気設備図		
EEー 01	電気設備図（改修後）	1/200
EEー 02	1、2階平面図（改修後）	1/200
EEー 03	既設配電設備結線図	1/200

A 建築意匠図		
図 番	図 面 名 称	縮 尺
大仁 I C		
OAー 01	配置図	1/200
OAー 02	仕上表、求積図、面積表	1/200
OAー 03	1階平面図（現況・撤去）	1/250
OAー 04	1階平面図（改修後）	1/250
OAー 05	2階平面図・屋根伏図	1/200
OAー 06	立面図	1/200
OAー 07	断面図	1/200
OAー 08	断面詳細図 1	1/50
OAー 09	断面詳細図 2	1/50
OAー 10	断面詳細図 3	1/50
OAー 11	断面詳細図 4	1/50
OAー 12	キャットウォーク詳細図	1/50
OAー 13	平面詳細図 1（現況・撤去）	1/100
OAー 14	平面詳細図 2（現況・撤去）	1/100
OAー 15	平面詳細図 3（改修後）	1/100
OAー 16	平面詳細図 4（改修後）	1/100
OAー 17	アイランド延伸詳細図	1/60、40、20
OAー 18	P C（NPー1）詳細図	1/40
OAー 19	雑詳細図 1	1/100
OAー 20	雑詳細図 2	1/100、50、20、10
OAー 21	Dランプ 外推図	1/50
OAー 22	Dランプ階段詳細 撤去図	1/60
OAー 23	仮設計画図	1/200
OAー 24	ステップ図 1（参考図）	1/400
OAー 25	ステップ図 2（参考図）	1/400
OAー 26	仮設架台図	1/200、30
OAー 27	渡り廊下 仕上表、求積図、面積表	1/100
OAー 28	渡り廊下 平面図・屋根伏図	1/100
OAー 29	渡り廊下 立面図	1/100
OAー 30	渡り廊下 断面詳細図	1/50
OAー 31	ETC機械室 平面図・屋根伏図・立面図	1/100
OAー 32	ETC機械室 平面詳細図	1/40
OAー 33	ETC機械室 矩計図	1/20
OAー 34	ガントリー基礎一般図	NON
S 構造図		
OSー 01	安全通路 構造設計標準仕様	NON
OSー 02	安全通路 鉄筋コンクリート構造配筋標準図（1）	NON
OSー 03	安全通路 鉄筋コンクリート構造配筋標準図（2）	NON
OSー 04	安全通路 鉄筋コンクリート構造配筋標準図（3）	NON
OSー 05	安全通路 鉄筋コンクリート構造配筋標準図（4）	NON
OSー 06	安全通路 鉄筋コンクリート構造配筋標準図（5）	NON
OSー 07	安全通路 鉄骨構造標準図（1）	NON
OSー 08	安全通路 鉄骨構造標準図（2）	NON
OSー 09	安全通路 ベースバック柱脚工法 設計・施工 標準図	NON
OSー 10	安全通路 渡り廊下 杭工法 特記仕様書	NON
OSー 11	ボーリング柱伏図	NON
OSー 12	安全通路 杭伏図、基礎伏図、Z2～Z4層伏図	1/200
OSー 13	安全通路 梁伏図（2） Z5、Z4層伏図	1/200
OSー 14	安全通路 軸組図（1）	1/200
OSー 15	安全通路 軸組図（2）	1/200
OSー 16	安全通路 軸組図（3）	1/200
OSー 17	安全通路 基礎関連リスト	1/60
OSー 18	安全通路 鉄骨部材リスト	1/60
OSー 19	安全通路 鉄骨詳細図（1）	1/40
OSー 20	安全通路 鉄骨詳細図（2）	1/40
OSー 21	安全通路 鉄骨詳細図（3）	1/40
OSー 22	安全通路 鉄骨詳細図（4）	1/40
OSー 23	渡り廊下 ベースバック柱脚工法 設計・施工 標準図	NON
OSー 24	渡り廊下 ボーリング柱伏図	NON
OSー 25	渡り廊下 杭伏図、基礎伏図、梁伏図、軸組図	1/200
OSー 26	渡り廊下 基礎リスト・地中梁・スラブ・礎柱リスト	1/60
OSー 27	渡り廊下 鉄骨部材リスト	1/60
OSー 28	渡り廊下 鉄骨詳細図（1）	1/200
OSー 29	渡り廊下 鉄骨詳細図（2）	1/200
OSー 30	渡り廊下 ストリップ干渉参考図	1/60
OSー 31	渡り廊下 ストリップ測点参考図	1/40
OSー 32	新 E T C 室 構造図	1/40
E 電気設備図		
OEー 01	電気設備図①（改修後）	1/200
OEー 02	電気設備図②（改修後）	1/200


令和7年度 伊豆中央道・修善寺道路 ETC整備に伴う料金所改修工事			
図面の種類	図面リスト		
縮 尺	—	図面番号	Aー01
設計会社名	西日本高速道路ファシリティーズ株式会社		
工事会社名			
事務所名	静岡県道路公社		

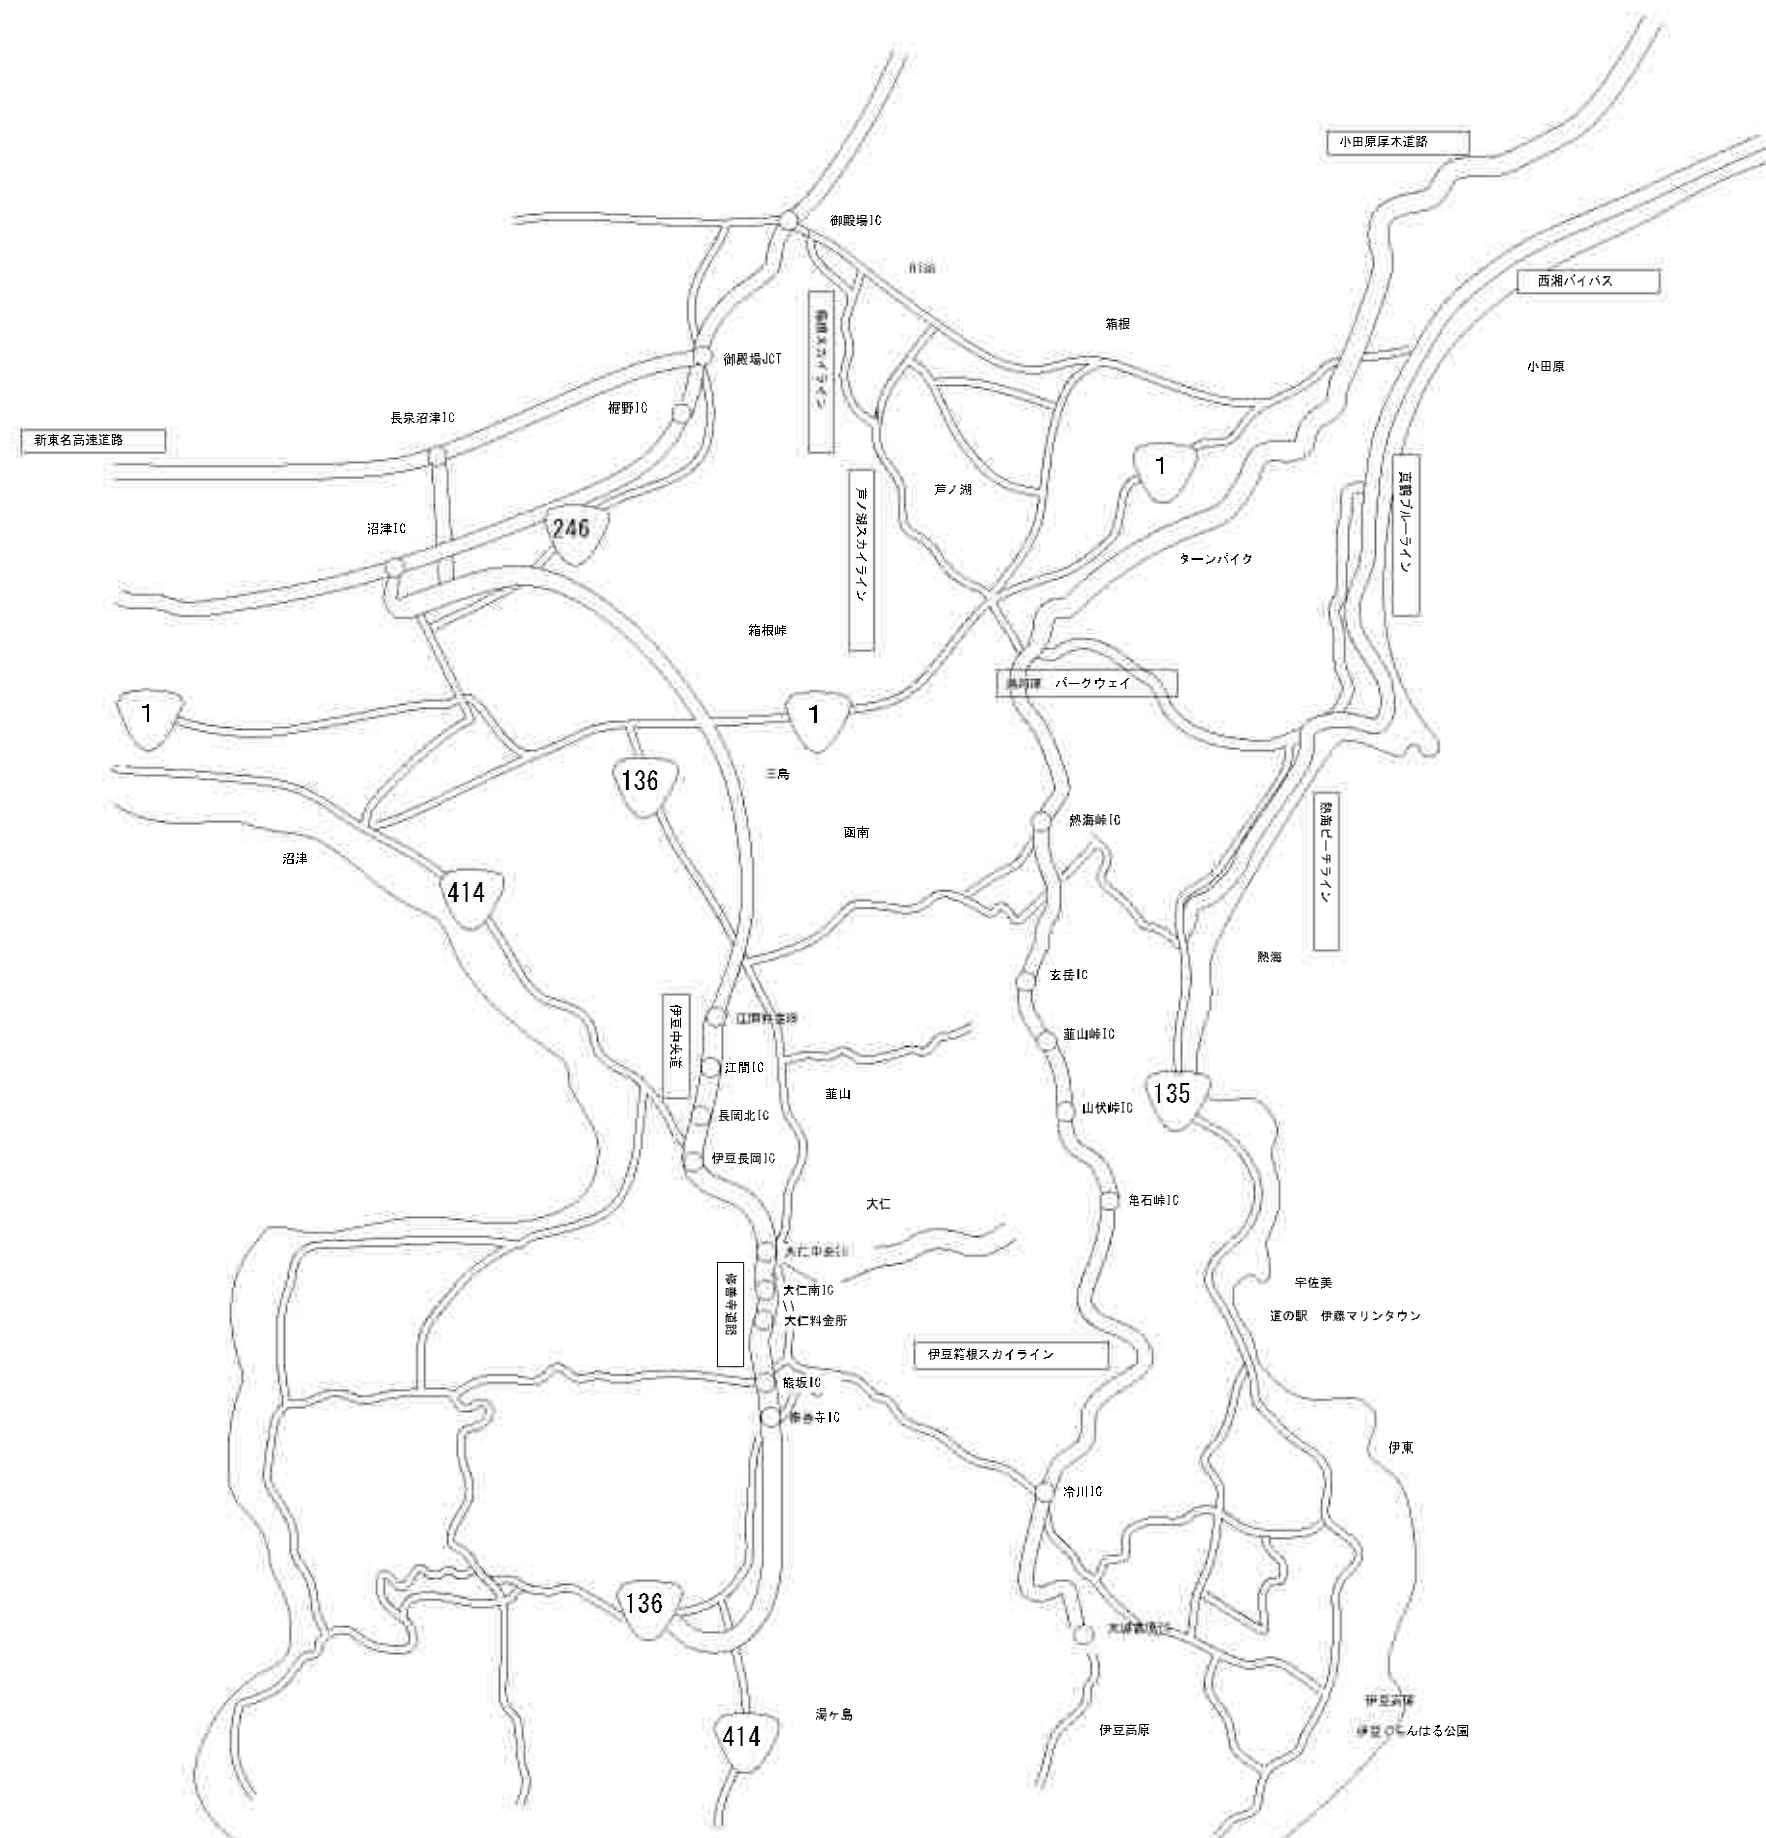

伊豆中央道

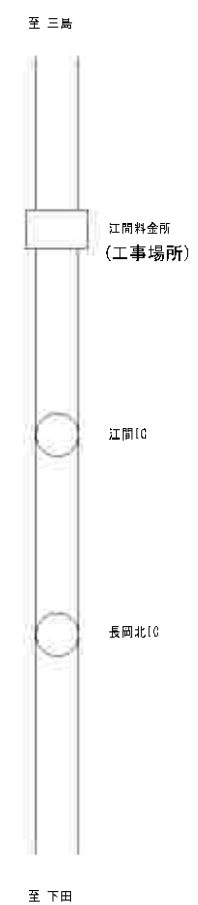

修善寺道路

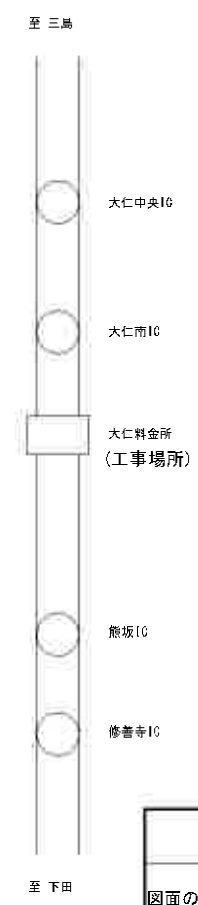

令和7年度伊豆中央道・修善寺道路 ETC整備に伴う料金所改修工事			
図面の種類	路線図		
縮尺	1:10000	図面番号	A-02
設計会社名	西日本高速道路ファシリティーズ株式会社		
工事会社名	静岡県道路公社		
事務所名	静岡県道路公社		

令和7年度 伊豆中央道・修善寺道路 ETC整備に伴う料金所改修工事			
図面の種類	建築工事特記仕様書(6)		
縮 尺	—	図面番号	特記—06
設計会社名	西日本高速道路ファシリティーズ株式会社		
工事会社名			
静岡県道路公社			

[illegible]

18章 建築工事
1 材料
① 国内で使用する材料の総量(%)に注意
※☆☆☆☆
耐火材料 ※ 国内の値、天井上げは耐火材料とする
・ 次の箇所を除き耐火材料とする
換気

[illegible]

3 健全な身体づくり		健全な生活の確保		健全な生活の確保		(18. 3. 21)(18. 3. 23)
実施内容	資料の種類	健全な生活の確保	健全な生活の確保	健全な生活の確保	健全な生活の確保	資料の種類
読書の時間	SDP	A版	見えて来り：A版 見え来り：B版			資料の種類
	BP	C版及びD版	見え来り：A版			
	BP-G	※A版：1組	見え来り：B版			
運動のつぎ何回	SDP	※A版：1組	見え来り：B版			
	BP	B版	見え来り：A版			
	BP-G	C版及びD版	見え来り：B版			

4	検査	検査	検測	検測の値域	高圧制反則 早断時 [8]
	・合成樹脂製各種 ・イソゲリ (SOP)	本館屋外 本館屋内 客用車 船内めっき側面	客用車・A線 客用車・A線 客用車・A線 —	— — — —	— — — —
	・対イソゲリ (CL)	—	客用車・A線 客用車・A線	— —	— —
	・775mm幅本水方敷き床等イソゲリ (OAG)	客用車	客用車・A線	—	—
	○耐水性塗料塗布 (OP)	船内側面 船内めっき側面 客用車・A線及び 押出成形の側面	— — ・A線・B線 ・C線	上船舷外の手摺 上船舷外の手摺	・適用する ・適用する
	・つや消光耐腐蝕 エポキシ・イソゲリ (EP-C)	客用車 船内側面 船内側面 客用車・A線 船内側面 船内側面 客用車・A線 船内側面 船内側面 客用車・A線	客用車・A線 客用車・A線 客用車・A線 客用車・A線 客用車・A線 客用車・A線 客用車・A線 客用車・A線 客用車・A線	— — — — — — — — —	— — — — — — — — —
	・合成樹脂製エポキシ・イソゲリ (EP-C)	客用車・A線	客用車・A線	—	—
	・客用車・イソゲリ (CL)	客用車・A線	客用車・A線	—	—
	・イソゲリ	客用車・A線	客用車・A線	—	—
	・本村系耐腐蝕剤 (OP)	客用車・A線	客用車・A線	—	—

付着性、耐水性、耐候性等の優れた性能が特徴として、建築分野で広く利用されている。
 以下の表は、代表的な塗料の種類と用途を示す。

塗料の種類	主な用途
水性アクリル樹脂系塗料	・ 室内壁紙の下塗り ・ 木材保護塗装
油性アクリル樹脂系塗料	・ 屋外壁紙の下塗り ・ 金属部品の防錆塗装
エポキシ樹脂系塗料	・ 床材の強化処理 ・ 工業設備の防腐塗装
シリコン樹脂系塗料	・ 屋根瓦の防水処理 ・ 窓枠の密封処理

以上のように、塗料の種類によって適用される工法や部位は異なります。具体的な施工方法は、製品の仕様書や専門家の指導に従ってください。

[illegible]

2 下地の工法 (19.2.5)

○3 ビニルシート(間) (19. 2. 20 (19. 2. 20))

建築の区分	材料	厚さ(mm)	備考
床下(埋戻し・コンクリート)	○塩化ビニルシート ・厚さ2mm ・防湿	床下	

調査員の氏名 京 東 建設株式会社

4	ビニル製タイル類	名称	寸法 (mm)	厚さ (mm)	備考
	・ YT (厚型タイル) 2000x900	・ 無電	800 x 800	厚 2.0	
	・ PT (薄型タイル) 2000x900	・ 鋼鉄	480 x 480	・ 2.8	
	※ PT (2000 x 900) 2000x900		800 x 800	・ 3.0	
	・ P04 (縦向きタイル) 2000x900				
	・ P05 (横向きタイル) 2000x900				

● 防錆性能①②	： 塩水噴霧試験①②
● 防錆性能③④	： 塩水噴霧試験③④
● 防錆性能⑤⑥	： 塩水噴霧試験⑤⑥
● 防錆性能⑦⑧	： 塩水噴霧試験⑦⑧
● 防錆性能⑨⑩	： 塩水噴霧試験⑨⑩
● 防錆性能⑪⑫	： 塩水噴霧試験⑪⑫
● 防錆性能⑬⑭	： 塩水噴霧試験⑬⑭
● 防錆性能⑮⑯	： 塩水噴霧試験⑮⑯
● 防錆性能⑰⑱	： 塩水噴霧試験⑰⑱
● 防錆性能⑲⑳	： 塩水噴霧試験⑲㉑
● 防錆性能㉒㉓	： 塩水噴霧試験㉒㉓
● 防錆性能㉔㉕	： 塩水噴霧試験㉔㉕
● 防錆性能㉖㉗	： 塩水噴霧試験㉖㉗
● 防錆性能㉘㉙	： 塩水噴霧試験㉘㉙
● 防錆性能㉚㉛	： 塩水噴霧試験㉚㉛
● 防錆性能㉜㉝	： 塩水噴霧試験㉜㉝
● 防錆性能㉞㉟	： 塩水噴霧試験㉞㉟
● 防錆性能㊱㊲	： 塩水噴霧試験㊱㊲
● 防錆性能㊳㊴	： 塩水噴霧試験㊳㊴
● 防錆性能㊵㊶	： 塩水噴霧試験㊵㊶
● 防錆性能㊷㊸	： 塩水噴霧試験㊷㊸
● 防錆性能㊹㊺	： 塩水噴霧試験㊹㊺
● 防錆性能㊻㊼	： 塩水噴霧試験㊻㊼
● 防錆性能㊽㊾	： 塩水噴霧試験㊽㊾
● 防錆性能㊿	： 塩水噴霧試験㊿

④	ビニル補木	④	10.2
	種類	・硬質	・軟質
	高さ (mm)	※ 60	・ 75 ・ 100
	厚さ (mm)	※ 1.5以上	

7	ゴム床タイル	-	単層品	-	複層品	(19.2)
	種類	-	単層品	-	複層品	
	色別	-		-		
	厚さ(mm)	-	3.0	-	4.5 6.0 9.0	
	寸法(mm)	-		-		

■ カーペット敷き (10.1.2) (10.3.3) (表10.3.1) (表10.3.2)

[illegible][illegible]

食肉用輸血施設		19.4.12(19.4.12)19.4.13(19.4.13)19.4.14(19.4.14)19.4.15(19.4.15)19.4.16(19.4.16)19.4.17(19.4.17)19.4.18(19.4.18)19.4.19(19.4.19)19.4.20(19.4.20)19.4.21(19.4.21)19.4.22(19.4.22)19.4.23(19.4.23)19.4.24(19.4.24)19.4.25(19.4.25)19.4.26(19.4.26)19.4.27(19.4.27)19.4.28(19.4.28)19.4.29(19.4.29)19.4.30(19.4.30)19.5.1(19.5.1)19.5.2(19.5.2)19.5.3(19.5.3)19.5.4(19.5.4)19.5.5(19.5.5)19.5.6(19.5.6)19.5.7(19.5.7)19.5.8(19.5.8)19.5.9(19.5.9)19.5.10(19.5.10)19.5.11(19.5.11)19.5.12(19.5.12)19.5.13(19.5.13)19.5.14(19.5.14)19.5.15(19.5.15)19.5.16(19.5.16)19.5.17(19.5.17)19.5.18(19.5.18)19.5.19(19.5.19)19.5.20(19.5.20)19.5.21(19.5.21)19.5.22(19.5.22)19.5.23(19.5.23)19.5.24(19.5.24)19.5.25(19.5.25)19.5.26(19.5.26)19.5.27(19.5.27)19.5.28(19.5.28)19.5.29(19.5.29)19.5.30(19.5.30)19.5.31(19.5.31)19.6.1(19.6.1)19.6.2(19.6.2)19.6.3(19.6.3)19.6.4(19.6.4)19.6.5(19.6.5)19.6.6(19.6.6)19.6.7(19.6.7)19.6.8(19.6.8)19.6.9(19.6.9)19.6.10(19.6.10)19.6.11(19.6.11)19.6.12(19.6.12)19.6.13(19.6.13)19.6.14(19.6.14)19.6.15(19.6.15)19.6.16(19.6.16)19.6.17(19.6.17)19.6.18(19.6.18)19.6.19(19.6.19)19.6.20(19.6.20)19.6.21(19.6.21)19.6.22(19.6.22)19.6.23(19.6.23)19.6.24(19.6.24)19.6.25(19.6.25)19.6.26(19.6.26)19.6.27(19.6.27)19.6.28(19.6.28)19.6.29(19.6.29)19.6.30(19.6.30)19.7.1(19.7.1)19.7.2(19.7.2)19.7.3(19.7.3)19.7.4(19.7.4)19.7.5(19.7.5)19.7.6(19.7.6)19.7.7(19.7.7)19.7.8(19.7.8)19.7.9(19.7.9)19.7.10(19.7.10)19.7.11(19.7.11)19.7.12(19.7.12)19.7.13(19.7.13)19.7.14(19.7.14)19.7.15(19.7.15)19.7.16(19.7.16)19.7.17(19.7.17)19.7.18(19.7.18)19.7.19(19.7.19)19.7.20(19.7.20)19.7.21(19.7.21)19.7.22(19.7.22)19.7.23(19.7.23)19.7.24(19.7.24)19.7.25(19.7.25)19.7.26(19.7.26)19.7.27(19.7.27)19.7.28(19.7.28)19.7.29(19.7.29)19.7.30(19.7.30)19.7.31(19.7.31)19.8.1(19.8.1)19.8.2(19.8.2)19.8.3(19.8.3)19.8.4(19.8.4)19.8.5(19.8.5)19.8.6(19.8.6)19.8.7(19.8.7)19.8.8(19.8.8)19.8.9(19.8.9)19.8.10(19.8.10)19.8.11(19.8.11)19.8.12(19.8.12)19.8.13(19.8.13)19.8.14(19.8.14)19.8.15(19.8.15)19.8.16(19.8.16)19.8.17(19.8.17)19.8.18(19.8.18)19.8.19(19.8.19)19.8.20(19.8.20)19.8.21(19.8.21)19.8.22(19.8.22)19.8.23(19.8.23)19.8.24(19.8.24)19.8.25(19.8.25)19.8.26(19.8.26)19.8.27(19.8.27)19.8.28(19.8.28)19.8.29(19.8.29)19.8.30(19.8.30)19.8.31(19.8.31)19.9.1(19.9.1)19.9.2(19.9.2)19.9.3(19.9.3)19.9.4(19.9.4)19.9.5(19.9.5)19.9.6(19.9.6)19.9.7(19.9.7)19.9.8(19.9.8)19.9.9(19.9.9)19.9.10(19.9.10)19.9.11(19.9.11)19.9.12(19.9.12)19.9.13(19.9.13)19.9.14(19.9.14)19.9.15(19.9.15)19.9.16(19.9.16)19.9.17(19.9.17)19.9.18(19.9.18)19.9.19(19.9.19)19.9.20(19.9.20)19.9.21(19.9.21)19.9.22(19.9.22)19.9.23(19.9.23)19.9.24(19.9.24)19.9.25(19.9.25)19.9.26(19.9.26)19.9.27(19.9.27)19.9.28(19.9.28)19.9.29(19.9.29)19.9.30(19.9.30)19.10.1(19.10.1)19.10.2(19.10.2)19.10.3(19.10.3)19.10.4(19.10.4)19.10.5(19.10.5)19.10.6(19.10.6)19.10.7(19.10.7)19.10.8(19.10.8)19.10.9(19.10.9)19.10.10(19.10.10)19.10.11(19.10.11)19.10.12(19.10.12)19.10.13(19.10.13)19.10.14(19.10.14)19.10.15(19.10.15)19.10.16(19.10.16)19.10.17(19.10.17)19.10.18(19.10.18)19.10.19(19.10.19)19.10.20(19.10.20)19.10.21(19.10.21)19.10.22(19.10.22)19.10.23(19.10.23)19.10.24(19.10.24)19.10.25(19.10.25)19.10.26(19.10.26)19.10.27(19.10.27)19.10.28(19.10.28)19.10.29(19.10.29)19.10.30(19.10.30)19.10.31(19.10.31)19.11.1(19.11.1)19.11.2(19.11.2)19.11.3(19.11.3)19.11.4(19.11.4)19.11.5(19.11.5)19.11.6(19.11.6)19.11.7(19.11.7)19.11.8(19.11.8)19.11.9(19.11.9)19.11.10(19.11.10)19.11.11(19.11.11)19.11.12(19.11.12)19.11.13(19.11.13)19.11.14(19.11.14)19.11.15(19.11.15)19.11.16(19.11.16)19.11.17(19.11.17)19.11.18(19.11.18)19.11.19(19.11.19)19.11.20(19.11.20)19.11.21(19.11.21)19.11.22(19.11.22)19.11.23(19.11.23)19.11.24(19.11.24)19.11.25(19.11.25)19.11.26(19.11.26)19.11.27(19.11.27)19.11.28(19.11.28)19.11.29(19.11.29)19.11.30(19.11.30)19.12.1(19.12.1)19.12.2(19.12.2)19.12.3(19.12.3)19.12.4(19.12.4)19.12.5(19.12.5)19.12.6(19.12.6)19.12.7(19.12.7)19.12.8(19.12.8)19.12.9(19.12.9)19.12.10(19.12.10)19.12.11(19.12.11)19.12.12(19.12.12)19.12.13(19.12.13)19.12.14(19.12.14)19.12.15(19.12.15)19.12.16(19.12.16)19.12.17(19.12.17)19.12.18(19.12.18)19.12.19(19.12.19)19.12.20(19.12.2	
---------	--	--	--

● フローリング張り (10.5.2)~(10.5.4) (10.5.1)~(10.5.4)
70-111の60779の設置量 床 標準仕様書10.5.2(2)による
各工法に使用する標準品の60779の設置量 床☆☆☆☆
・ 標準70-111 (70-111-1) 1巻)

上層 ・ 鋼骨等工法
 ・ 鋼骨工法 ・ 直張り
 ・ 接着工法
 中層 水など
 鋼骨材の適用 ・ 適用する ・ 適用しない
 ・ 早期カーボン化 (カーボンダブスタ1 峰)
 高層 水など
 厚さ
 大きさ
 鋼骨材の適用 ・ 適用する ・ 適用しない
 ・ 混合カーボン
 工法 ・ 釘留め工法
 ・ 板金張り ・ 直張り
 ・ 接着工法
 中層 水など
 高層 ・ A 鋼 ・ B 鋼 ・ C 鋼
 鋼骨材の適用 ・ 適用する ・ 適用しない
 鋼骨工法の場合の鋼骨材適用 混合炭素鋼適用

⑩ 量数表

種類	A軸	B軸	C軸	D軸 (量数II-)	I	II	III	IV	V
下地の面積				標準仕様書欄12.11による床組み					
				「Z」ブロック4層下地 (スラブ⑥)					

量数Ⅰ及び量数はmm²/m²・t、mm²/m²・t及びkg/m²を指称する。指数がきつて少ない材料を標準としたものとする。

11) せっこうボードその他ボード及び合板張り (19.7.2) (19.7.3) (19.7.4)

水モメント値(E)	
・ 本架の板	※ 図示
・ 鋼管(H型) ・ 中管(H型) ・ 普通(H型)	・ 15 ・ 20 ・ 25
・ 本架の柱	※ 図示
・ 鋼管(H型) ・ 普通(H型)	・ 12 ・ 15 ・ 18 ・ 21 ・ 30
鋼線強化コンクリート	
・ 11.5mmの鋼線(20ヶ所 普通型)・10.8mm	※ 図示
・ 11.5mmの鋼線(普通型)	・ 6 ・ 8
・ 大断面の鋼管(鋼管)	※ 図示
・ 大断面の鋼管(鋼管)	
鋼線 鋼管	

・イソ4アノール(イソn-ブ-1') (純物)	米田平	・3	・7	・8	・12
・n-1'6'-1'	米田平	・2.6	・3.6	・8	・7
・メタン-1'6'-1' (無塩類)					
・炭地-n-1'6'-1'					
・水研糖酸 (RM)					
・研糖酸 (RS)					
・内炭用化酸-n-1'6'-1' (DE)					
・エチン-1'6'-1' (純物)					
・炭地-n-1'6'-1'					
・水研糖酸 (RM)					
・研糖酸 (RS)					
・外炭用化酸-n-1'6'-1' (DES)					
・インシロラン(n-ブ-1')	米田平	・9	・12	・15	・18
・炭酸インシロラン(n-ブ-1') (n-DE)					
・天井仕上げ材					
・内壁仕上げ材					

・ 草花張りバー・スチール・ ・ 無研鋼板 (WR) ・ 研鋼板 (PS)	※ 図示	・ 10 ・ 12 ・ 25 ・ 18
・ 化粧・ライオン・ ・ 単板カー・イ (IV) ・ プラ・イ・イ・イ・イ (PI) ・ 敷地 (DC)	※ 図示	・ 10 (電版) ・ 12 (電版)

・ 03-01-1 聴感音楽 (G)	・ 準不聴	・ 12 (不聴)
・ 03-01-2 聴感音楽 (G)	・ 16 (不聴)	・ 18 (不聴)
・ 03-01-3 聴感音楽 (G)		
・ 03-01-4 聴感音楽 (G)	・ 原案	・ 25
・ 03-01-5 聴感音楽 (G)	・ 25 (12-22)	
せつこうボード		
・ せつこうボード (GB-B)	※ 12.5 (不聴)	・ 16 (不聴)
・ せつこうボード (GB-C)	・ 12.5	・ 不聴
・ 強化石膏ボード (GB-F)	・ 12.5 (不聴)	・ 16 (不聴)
・ 化粧せつこうボード (GB-G)	・ 木目 12.5 (不聴) 鋼板 12.5 (不聴)	
	・ 縦横 : 壁目	・ 壁目
	・ 専用下地材有り	
- せつこうボード (GB-L)	・ 12 ⁿ -7 縦横 9.5 (不聴)	
・ 不燃断熱せつこうボード (GB-M)	・ 9.5	
・ 化粧無し (下地側リ周)	・ 9.5 (不聴)	
・ 化粧あり (上地側リ周)		

・普通合板[G] 商標の登録名 : 板間品質 : 防虫処理 : 行う ・ 行わない	家 園 系 ・
・天然木化粧合板[G] 化粧板の登録名 : 防虫処理 : 行う ・ 行わない	家 園 系 ・
・特殊加工化粧合板[G] 化粧加工の方法 : ・オグ・バイ ・ブレット ・熱炭 表面仕様 : 防虫処理 : 行う ・ 行わない	家 園 系 ・

天井のボード 類(ワタシ 4 級合板を除く)の言ひ廻りを行う場合
 合板類の興付け : A 組 ・ B 組
 セッコウボードの 青地工法等 栄 仕上取による
 興付け工法及び 緑地工法の 35% の 板組 : ババ 35% ・ 352725%
 天井又は壁に用いる合板は、調湿合板により求められる場合のみ、通気蒸気法に基づく防火材料の指定
 又は認定を受けたものとする。

12 附录 4 (19.8.2) (18.8.3)

施工箇所	壁紙の種類				防火種別	備考
	紙	繊維	強化繊維	無機質		
壁・天井	○	○	○	○	不燃	不燃
	○	○	○	○	不燃	燃不燃
	○	○	○	○	不燃	燃不燃
	○	○	○	○	不燃	燃不燃

① 壁紙、グラスボードの裏面ごしらえ 燃 B種 ○ A種
 ② ③ ④ ⑤ ⑥ ⑦ ⑧ ⑨ ⑩ ⑪ ⑫ ⑬ ⑭ ⑮ ⑯ ⑰ ⑱ ⑲ ⑳ ㉑ ㉒ ㉓ ㉔ ㉕ ㉖ ㉗ ㉘ ㉙ ㉚ ㉛ ㉜ ㉝ ㉞ ㉟ ㊱ ㊲ ㊳ ㊴ ㊵ ㊶ ㊷ ㊸ ㊹ ㊺ ㊻ ㊼ ㊽ ㊾ ㊿ ㏀ ㏁ ㏂ ㏃ ㏄ ㏅ ㏆ ㏇ ㏈ ㏉ ㏊ ㏋ ㏌ ㏍ ㏎ ㏏ ㏐ ㏑ ㏒ ㏓ ㏔ ㏕ ㏖ ㏗ ㏘ ㏙ ㏚ ㏛ ㏜ ㏝ ㏞ ㏟ ㏠ ㏡ ㏢ ㏣ ㏤ ㏥ ㏦ ㏧ ㏨ ㏩ ㏪ ㏫ ㏬ ㏭ ㏮ ㏯ ㏰ ㏱ ㏲ ㏳ ㏴ ㏵ ㏶ ㏷ ㏸ ㏹ ㏺ ㏻ ㏼ ㏽ ㏾ ㏿ 㐀 㐁 㐂 㐃 㐄 㐅 㐆 㐇 㐈 㐉 㐊 㐋 㐌 㐍 㐎 㐏 㐐 㐑 㐒 㐓 㐔 㐕 㐖 㐗 㐘 㐙 㐚 㐛 㐜 㐝 㐞 㐟 㐠 㐡 㐢 㐣 㐤 㐥 㐦 㐧 㐨 㐩 㐪 㐫 㐬 㐭 㐮 㐯 㐰 㐱 㐲 㐳 㐴 㐵 㐶 㐷 㐸 㐹 㐺 㐻 㐼 㐽 㐾 㐿 㑀 㑁 㑂 㑃 㑄 㑅 㑆 㑇 㑈 㑉 㑊 㑋 㑌 㑍 㑎 㑏 㑐 㑑 㑒 㑓 㑔 㑕 㑖 㑗 㑘 㑙 㑚 㑛 㑜 㑝 㑞 㑟 㑠 㑡 㑢 㑣 㑤 㑥 㑦 㑧 㑨 㑩 㑪 㑫 㑬 㑭 㑮 㑯 㑰 㑱 㑲 㑳 㑴 㑵 㑶 㑷 㑸 㑹 㑺 㑻 㑼 㑽 㑾 㑿 㒀 㒁 㒂 㒃 㒄 㒅 㒆 㒇 㒈 㒉 㒊 㒋 㒌 㒍 㒎 㒏 㒐 㒑 㒒 㒓 㒔 㒕 㒖 㒗 㒘 㒙 㒚 㒛 㒜 㒝 㒞 㒟 㒠 㒡 㒢 㒣 㒤 㒥 㒦 㒧 㒨 㒩 㒪 㒫 㒬 㒭 㒮 㒯 㒰 㒱 㒲 㒳 㒴 㒵 㒶 㒷 㒸 㒹 㒺 㒻 㒼 㒽 㒾 㒿 㓀 㓁 㓂 㓃 㓄 㓅 㓆 㓇 㓈 㓉 㓊 㓋 㓌 㓍 㓎 㓏 㓐 㓑 㓒 㓓 㓔 㓕 㓖 㓗 㓘 㓙 㓚 㓛 㓜 㓝 㓞 㓟 㓠 㓡 㓢 㓣 㓤 㓥 㓦 㓧 㓨 㓩 㓪 㓫 㓬 㓭 㓮 㓯 㓰 㓱 㓲 㓳 㓴 㓵 㓶 㓷 㓸 㓹 㓺 㓻 㓼 㓽 㓾 㓿 㔀 㔁 㔂 㔃 㔄 㔅 㔆 㔇 㔈 㔉 㔊 㔋 㔌 㔍 㔎 㔏 㔐 㔑 㔒 㔓 㔔 㔕 㔖 㔗 㔘 㔙 㔚 㔛 㔜 㔝 㔞 㔟 㔠 㔡 㔢 㔣 㔤 㔥 㔦 㔧 㔨 㔩 㔪 㔫 㔬 㔭 㔮 㔯 㔰 㔱 㔲 㔳 㔴 㔵 㔶 㔷 㔸 㔹 㔺 㔻 㔼 㔽 㔾 㔿 㕀 㕁 㕂 㕃 㕄 㕅 㕆 㕇 㕈 㕉 㕊 㕋 㕌 㕍 㕎 㕏 㕐 㕑 㕒 㕓 㕔 㕕 㕖 㕗 㕘 㕙 㕚 㕛 㕜 㕝 㕞 㕟 㕠 㕡 㕢 㕣 㕤 㕥 㕦 㕧 㕨 㕩 㕪 㕫 㕬 㕭 㕮 㕯 㕰 㕱 㕲 㕳 㕴 㕵 㕶 㕷 㕸 㕹 㕺 㕻 㕼 㕽 㕾 㕿 㖀 㖁 㖂 㖃 㖄 㖅 㖆 㖇 㖈 㖉 㖊 㖋 㖌 㖍 㖎 㖏 㖐 㖑 㖒 㖓 㖔 㖕 㖖 㖗 㖘 㖙 㖚 㖛 㖜 㖝 㖞 㖟 㖠 㖡 㖢 㖣 㖤 㖥 㖦 㖧 㖨 㖩 㖪 㖫 㖬 㖭 㖮 㖯 㖰 㖱 㖲 㖳 㖴 㖵 㖶 㖷 㖸 㖹 㖺 㖻 㖼 㖽 㖾 㖿 㗀 㗁 㗂 㗃 㗄 㗅 㗆 㗇 㗈 㗉 㗊 㗋 㗌 㗍 㗎 㗏 㗐 㗑 㗒 㗓 㗔 㗕 㗖 㗗 㗘 㗙 㗚 㗛 㗜 㗝 㗞 㗟 㗠 㗡 㗢 㗣 㗤 㗥 㗦 㗧 㗨 㗩 㗪 㗫 㗬 㗭 㗮 㗯 㗰 㗱 㗲 㗳 㗴 㗵 㗶 㗷 㗸 㗹 㗺 㗻 㗼 㗽 㗾 㗿 㘀 㘁 㘂 㘃 㘄 㘅 㘆 㘇 㘈 㘉 㘊 㘋 㘌 㘍 㘎 㘏 㘐 㘑 㘒 㘓 㘔 㘕 㘖 㘗 㘘 㘙 㘚 㘛 㘜 㘝 㘞 㘟 㘠 㘡 㘢 㘣 㘤 㘥 㘦 㘧 㘨 㘩 㘪 㘫 㘬 㘭 㘮 㘯 㘰 㘱 㘲 㘳 㘴 㘵 㘶 㘷 㘸 㘹 㘺 㘻 㘼 㘽 㘾 㘿 㙀 㙁 㙂 㙃 㙄 㙅 㙆 㙇 㙈 㙉 㙊 㙋 㙌 㙍 㙎 㙏 㙐 㙑 㙒 㙓 㙔 㙕 㙖 㙗 㙘 㙙 㙚 㙛 㙜 㙝 㙞 㙟 㙠 㙡 㙢 㙣 㙤 㙥 㙦 㙧 㙨 㙩 㙪 㙫 㙬 㙭 㙮 㙯 㙰 㙱 㙲 㙳 㙴 㙵 㙶 㙷 㙸 㙹 㙺 㙻 㙼 㙽 㙾 㙿 㚀 㚁 㚂 㚃 㚄 㚅 㚆 㚇 㚈 㚉 㚊 㚋 㚌 㚍 㚎 㚏 㚐 㚑 㚒 㚓 㚔 㚕 㚖 㚗 㚘 㚙 㚚 㚛 㚜 㚝 㚞 㚟 㚠 㚡 㚢 㚣 㚤 㚥 㚦 㚧 㚨 㚩 㚪 㚫 㚬 㚭 㚮 㚯 㚰 㚱 㚲 㚳 㚴 㚵 㚶 㚷 㚸 㚹 㚺 㚻 㚼 㚽 㚾 㚿 㜀 㜁 㜂 㜃 㜄 㜅 㜆 㜇 㜈 㜉 㜊 㜋 㜌 㜍 㜎 㜏 㜐 㜑 㜒 㜓 㜔 㜕 㜖 㜗 㜘 㜙 㜚 㜛 㜜 㜝 㜞 㜟 㜠 㜡 㜢 㜣 㜤 㜥 㜦 㜧 㜨 㜩 㜪 㜫 㜬 㜭 㜮 㜯 㜰 㜱 㜲 㜳 㜴 㜵 㜶 㜷 㜸 㜹 㜺 㜻 㜼 㜽 㜾 㜿 㝀 㝁 㝂 㝃 㝄 㝅 㝆 㝇 㝈 㝉 㝊 㝋 㝌 㝍 㝎 㝏 㝐 㝑 㝒 㝓 㝔 㝕 㝖 㝗 㝘 㝙 㝚 㝛 㝜 㝝 㝞 㝟 㝠 㝡 㝢 㝣 㝤 㝥 㝦 㝧 㝨 㝩 㝪 㝫 㝬 㝭 㝮 㝯 㝰 㝱 㝲 㝳 㝴 㝵

令和7年度 伊豆中央道・修善寺道路
ETC整備に伴う料金所改修工事

図面の種類 建築工事特記仕様書(7)

縮	尺	—	図面番号	特記—07
---	---	---	------	-------

設計会社名	西日本高速道路（株）	大林武吉
工事会社名		

静岡県道路公社
