

■ 外部仕上表

仕上箇所		仕上概要		備 考		仕上箇所		仕上概要		備 考	
屋根		ガルバリウム鋼板葺き（折板t＝0.8 H＝150）ハゼ式（焼付塗装） ガルバリウム鋼板葺き（折板t＝0.6 H＝66）ハゼ式（焼付塗装）（階段部分屋根）		墜落制止用器具		外壁		無孔折板 t＝1.6 山高 H＝68 亜鉛メッキ、一部有孔折板			
構板		ガルバリウム鋼板 t＝0.8（焼付塗装）				外巾木		－			
軒表		折板現し				開口部		－			
庇		－				犬走り		－			
軒樋		軒樋：塩ビ既製品 W＝150、落葉防止ネット（樹脂製φ150）（全面）				ポーチ		－			
壁樋		硬質塩化ビニルVP75（カラー） SUS覆み金物				その他		鉄釘：溶融亜鉛メッキ ワイヤー式鳥害防止器（三段式）：屋上点検口、注意喚起シート（高輝度反射シート）			

■ 内部仕上表

階数	室名		天井高さ		構造下地	床	巾木		高さ	構造下地	壁	構造下地	天井	廻り縁	備考
			天井上げレベル	床仕上げレベル											
2階	新築	通路部	2.250	S	鋼板 t＝6.0（溶融亜鉛メッキ＋焼付塗装） 防汚性ビニル床シートt＝2.5	[－180×75×7×10.5	50	－	有孔折板（下部に穴あき） 山高 H＝68 亜鉛メッキ、 H＝1100まで無孔折板 山高 H＝68 亜鉛メッキ	－	折板表現し	－	スチール手摺：C－50×50×2.3 溶融亜鉛メッキ 小波ポリカ波板貼りt＝0.7 H＝1200		
			FL±0												
	新築	吹抜部	－	－	落下防止ネット （ステンレスワイヤーメッシュ）	同上	同上	－	無孔折板 l＝1.6 H＝68 亜鉛メッキ	－	同上	－			
			FL±0												
	新築	階 段 部	－	S	鋼板 t＝4.5 溶融亜鉛メッキ 防汚性ビニル床シートt＝2.5 段鼻：防汚性ビニル床シートt＝2.5	同上	同上	－	同上	－	同上	－	ササラ朽：PL-t＝16 溶融亜鉛メッキ 段鼻：インスリップ W＝35 SUS		
			FL±0												

34,450

①

②

3,100

3,750

900

900

面積求積表

符号	算 定 式	面 積
①	34.450 × 3.100	106.795
②	0.900 × 3.750	3.375

延べ面積求積表

符号	算 定 式	面 積
1階床面積	① + ② × 2	113.545
2階床面積	①	106.795
延べ面積		220.340

建築面積求積表

符号	算 定 式	面 積
建築面積	① + ② × 2	113.545
		113.54㎡

（一般）

BM

GL

FL

CH

PS

ES

DS

（構造・構造下地）

RC

S

W

LGS

GB

ALC

EQP

PC

（ボード）

GB-R

GB-S

GB-F

GB-D

GB-NC

吸湿GB

DR

ケイカル板：けい酸カルシウム板

（金属・仕上げ）

ST

SUS

HL

FS

入研

現テラ

TB

磁器質タイル・陶磁器質タイル（Ⅰ類）JIS A 5209

せっき質タイル・陶磁器質タイル（Ⅱ類）JIS A 5209

陶磁質タイル・陶磁器質タイル（Ⅲ類）JIS A 5209

（塗装）

SOP

GL

NAD

DP（）

EP-G

EP

EP-T

UC

LE

OS

WP

VP

（建具）

AD

PVD

SD

LSD

WD

FU

SJ

SF

WF

SSD

QHD

SPT

APT

TB

特

防

既

改

（ガラス）

FL

F

PW

FW

HFW

PLW

FLW

L

T

HFL

D

Low-E

HR

HHR

HS

PT

GB

（その他）

A工事

B工事

C工事

E工事

M工事

AS防水

EXP-J

UB

SK

C.PL

GL工法

GW

ガルバリウム鋼板：溶融55%アルミニウム-亜鉛合金めっき鋼板

（ガラス）

FL

F

PW

FW

HFW

PLW

FLW

L

T

HFL

D

Low-E

HR

HHR

HS

PT

GB

（その他）

A工事

B工事

C工事

E工事

M工事

AS防水

EXP-J

UB

SK

C.PL

GL工法

GW

ガルバリウム鋼板：溶融55%アルミニウム-亜鉛合金めっき鋼板

特記事項

天井高さ

床仕上げレベル

スラブレベル

仕上材（▼FL）

防火材料認定番号

度さ	GB-R	GB-R-H	GB-F	GB-S	GB-D	GB-NC	ケイカル板
9.5	〔準不燃〕 QM-9828	〔不燃〕 NM-9645 ※		〔準不燃〕 QM-9826	〔準不燃〕 QM-9824	〔準不燃〕 QM-9824	5 〔不燃〕 NM-8576
							6 〔不燃〕 NM-8576
12.5	〔不燃〕 NM-8619	〔不燃〕 NM-9645 ※	〔不燃〕 NM-8615 ※	〔準不燃〕 QM-9828			8 〔不燃〕 NM-8576
				〔不燃〕 NM-9639 ※			10 〔不燃〕 NM-8576
15.0	〔不燃〕 NM-8619	〔不燃〕 NM-9645 ※	〔不燃〕 NM-8615 ※				12 〔不燃〕 NM-8576
21.0			〔不燃〕 NM-8615 ※				

※：製造所により認定番号が異なる。

耐火被覆材料/防火区画

防火対象品

シックハウス対策

・仕上材は下地ともF☆☆☆☆とする。（天井裏等を含む）
・接着剤はF☆☆☆☆でトルエン・キシレン排除対象品とする。

令和7年度伊豆中央道・修善寺道路
ETC整備に伴う料金所改修工事

図面の種類

（江間1C）
仕上表、求積図、面積表

縮 尺

1/100

図面番号

EA-02


設計会社名

西日本高速道路ファシリティーズ株式会社


工事会社名

事務所名

静岡県道路公社

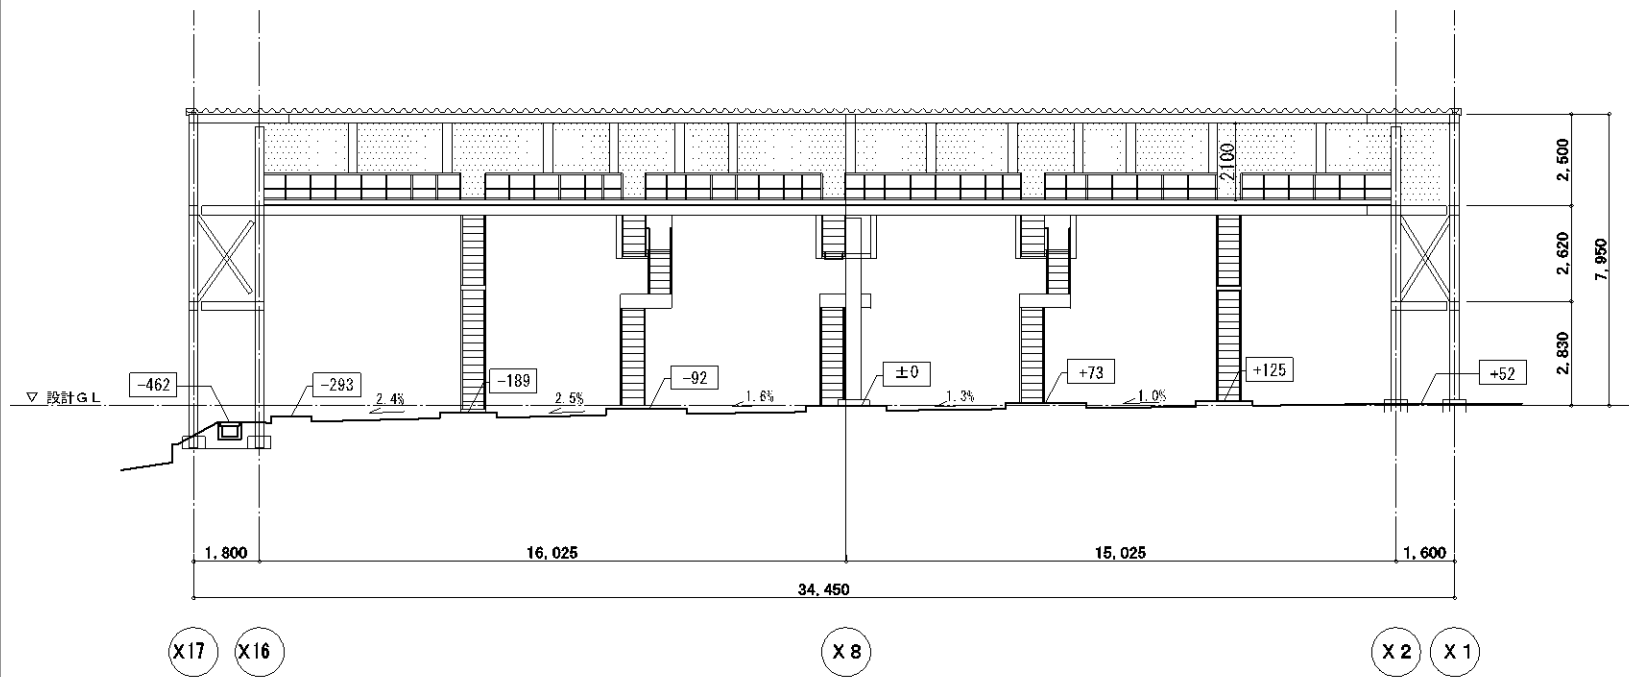

X-X断面図 S = 1 / 200

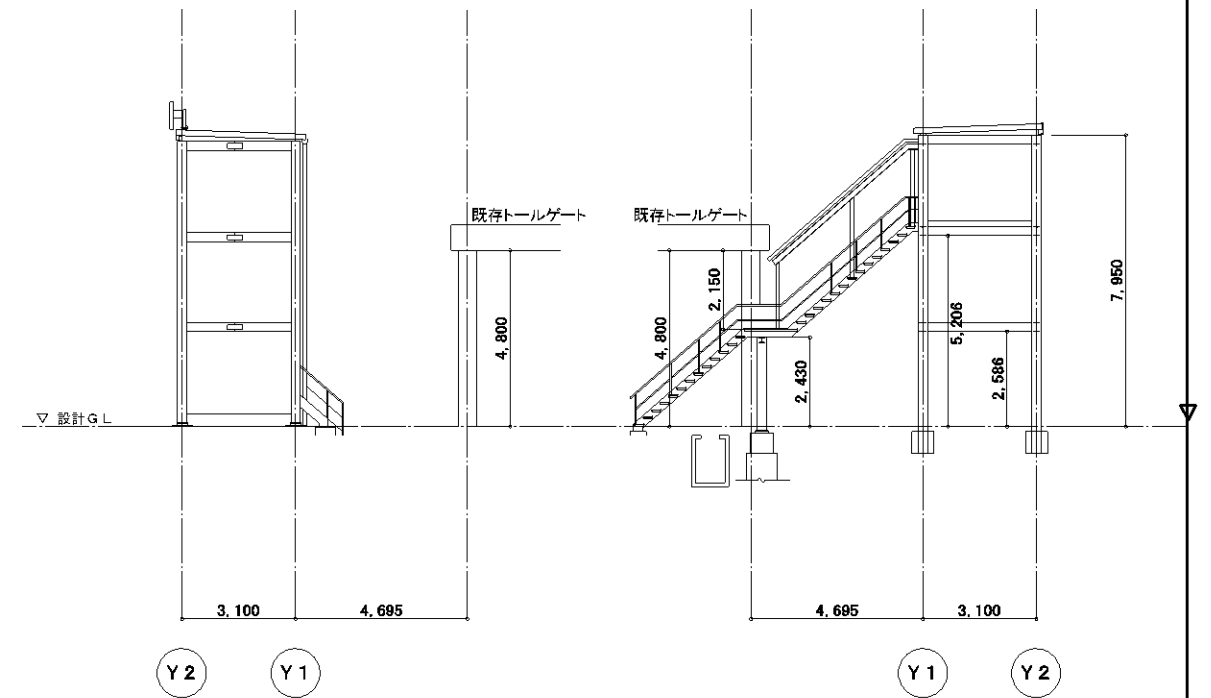

D面断面図 S = 1 / 200

(アイランド部)

