
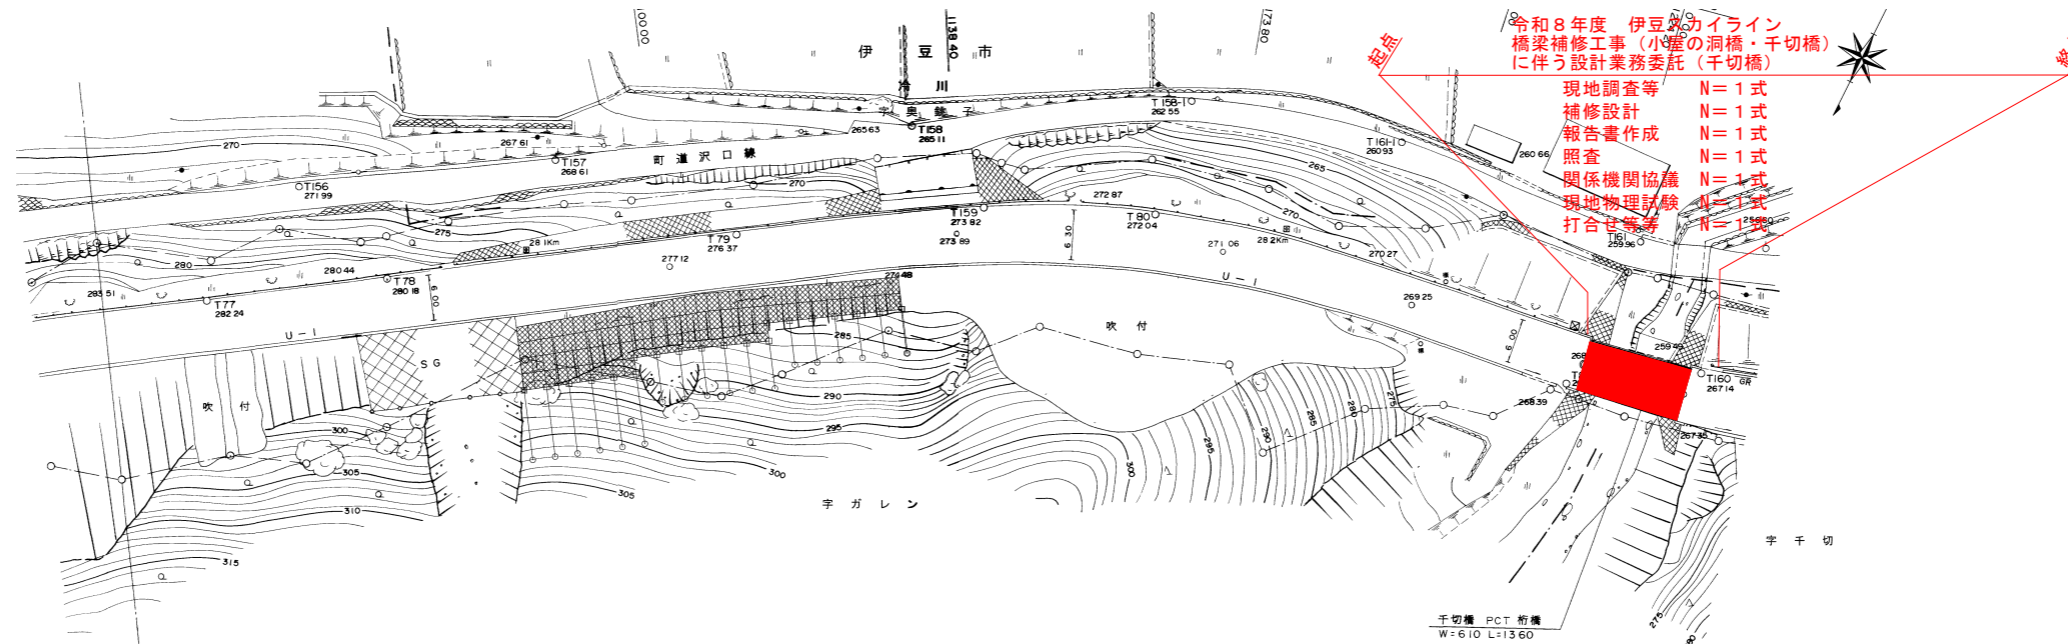


平面図
S=1:500

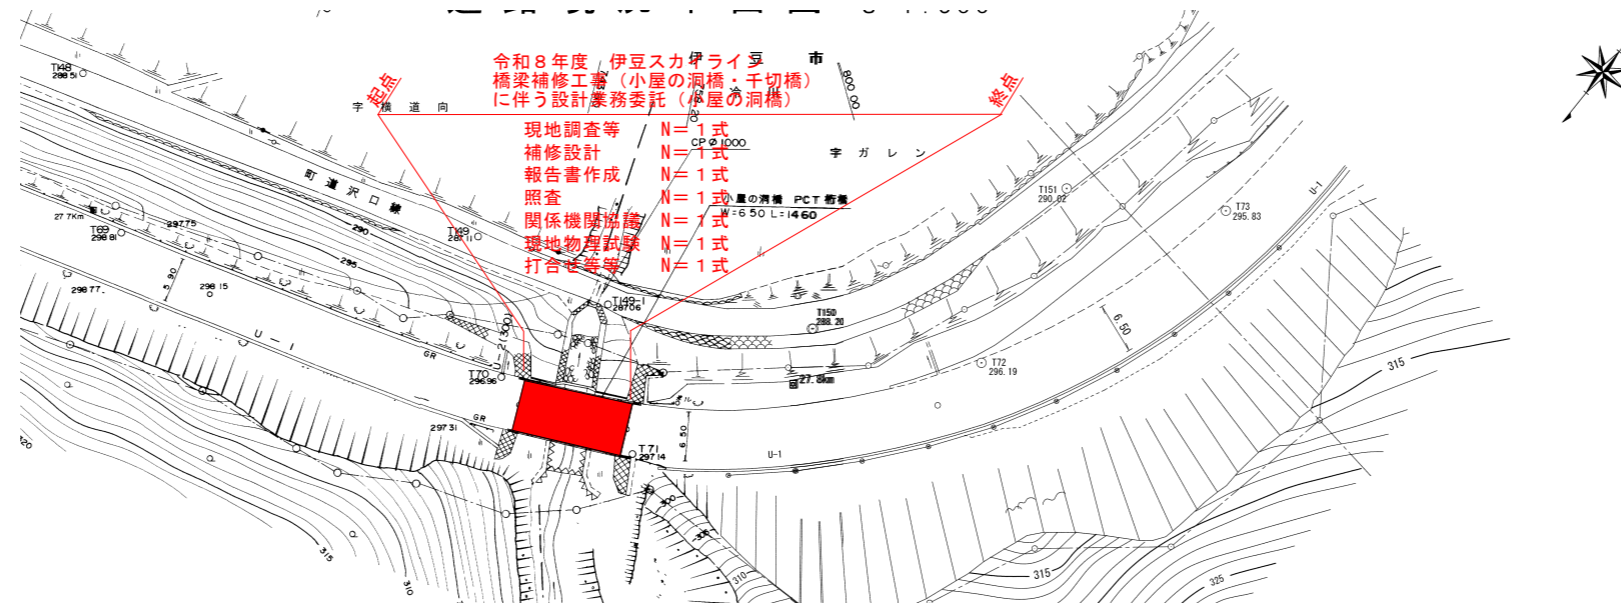

実施

工事名	令和8年度 伊豆スカイライン 橋梁補修工事（小屋の洞橋・千切橋） に伴う設計業務委託		
工事箇所	伊豆市 冷川 地内		
図面の種類	図 示		
縮 尺	図 示	図面番号	1 葉中 1
測量年月日R	設計年月日R		
静岡県道路公社			