

[illegible][illegible]












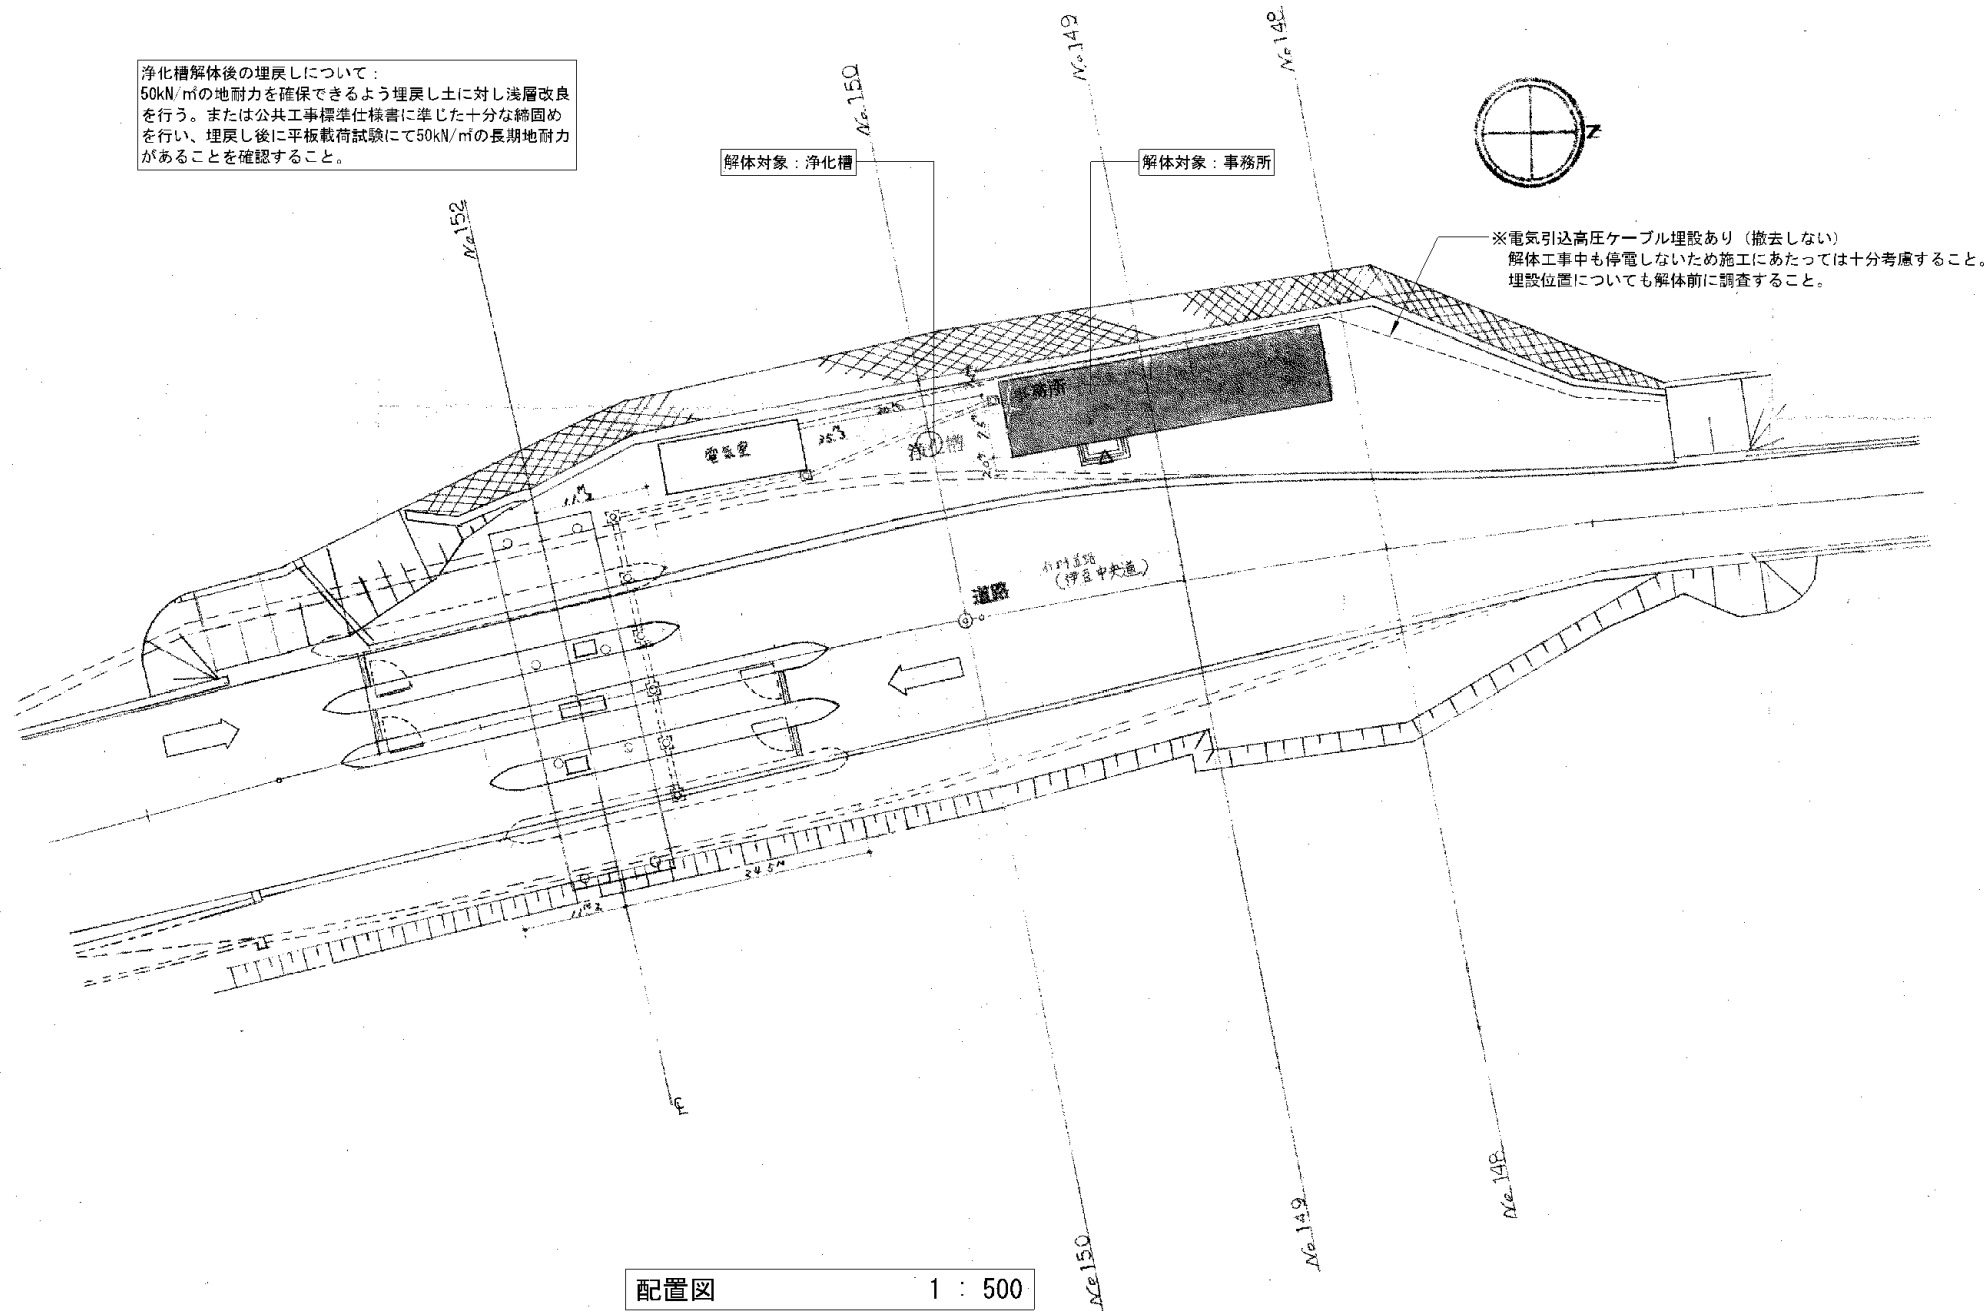


配置図 1 : 500

変更事項		合同会社石橋剛設計事務所 〒410-2114 静岡県伊豆の国市南條1391-9 TEL 050-3786-1484 FAX 050-3730-5082 一級建築士事務所 静岡県知事登録 第 7602 号 一級建築士 第 307436 号 石橋 剛	検 図	担 当 石橋 剛	製 図 石橋 剛	名 称 令和7年度 伊豆中央道江間料金所事務所建替工事 図 名 解体工事 配置図	年 月 日 2025. 03. 31 縮 尺 1 : 500	図 番 K-004
------	--	---	-----	-------------	-------------	---	---	--------------

Y2

Y1

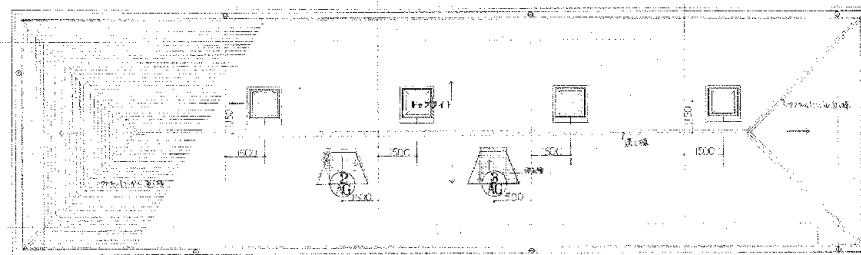

X1

X2


X3

X4

X5


X6

屋根伏図

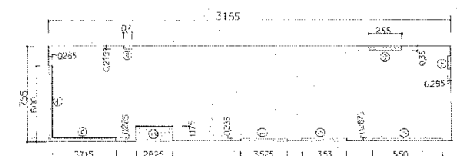

Y2

Y1

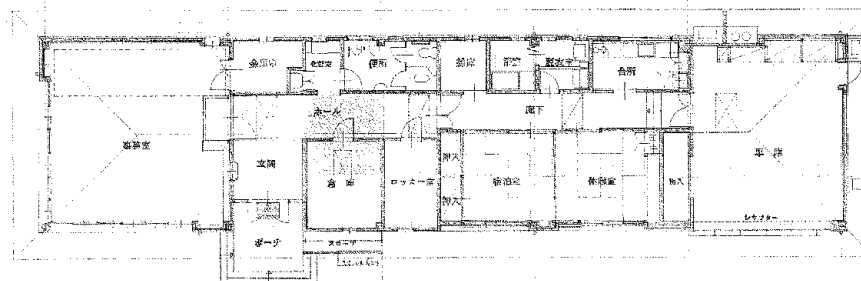

X1

X2

X3

X4

X5

X6

1 階平面図



------	--	-----------------

変更事項

合同会社石橋剛設計事務所
〒410-2114 静岡県伊豆の国市南條1391-9
TEL 050-3786-1484 FAX 050-3730-5082
一級建築士事務所 静岡県知事登録 第7602号
一級建築士 第307436号 石橋 剛

検図

担当

製図

名称

令和7年度 伊豆中央道江間料金所事務所建替工事

年月日

2025.03.31

図番


K-005

図名


解体工事 屋根伏図 平面図

縮尺


1 : 200

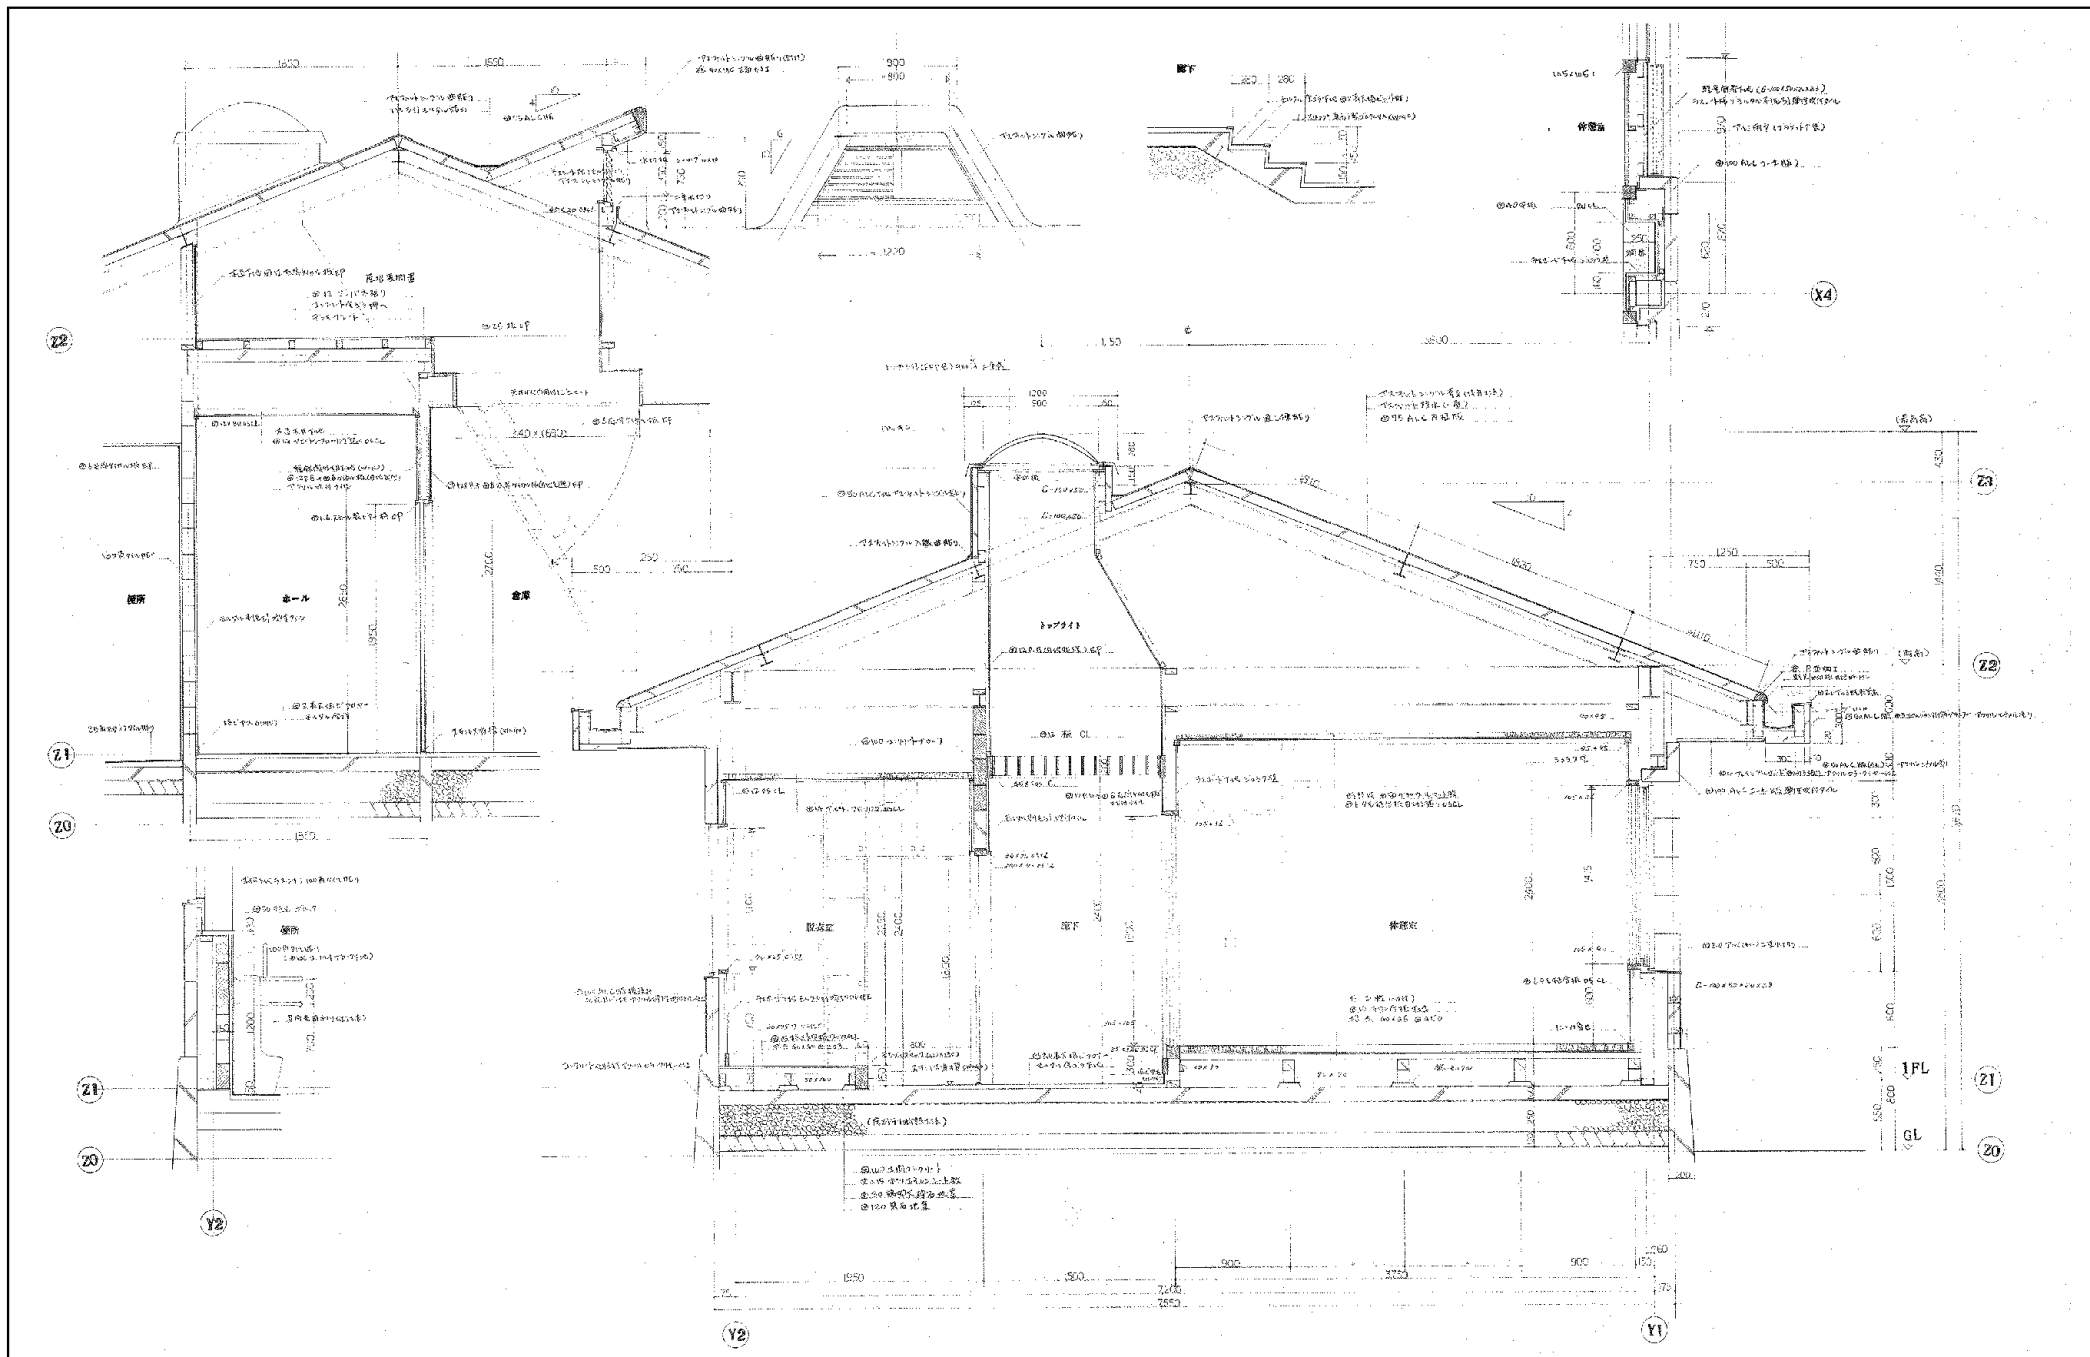


変更事項	合同会社石橋剛設計事務所 〒410-2114 静岡県伊豆の国市南條1391-9 TEL 050-3786-1484 FAX 050-3730-5082 一級建築士事務所 静岡県知事登録 第7602号 一級建築士 第307436号 石橋 剛	検 図	担 当	製 図	名 称 令和7年度 伊豆中央道江間料金所事務所建替工事 名 図 解体工事 断面詳細図	年 月 日 2025. 03. 31 縮 尺 1 : 40	図 番 K-007
------	---	-----	-----	-----	---	--	--------------

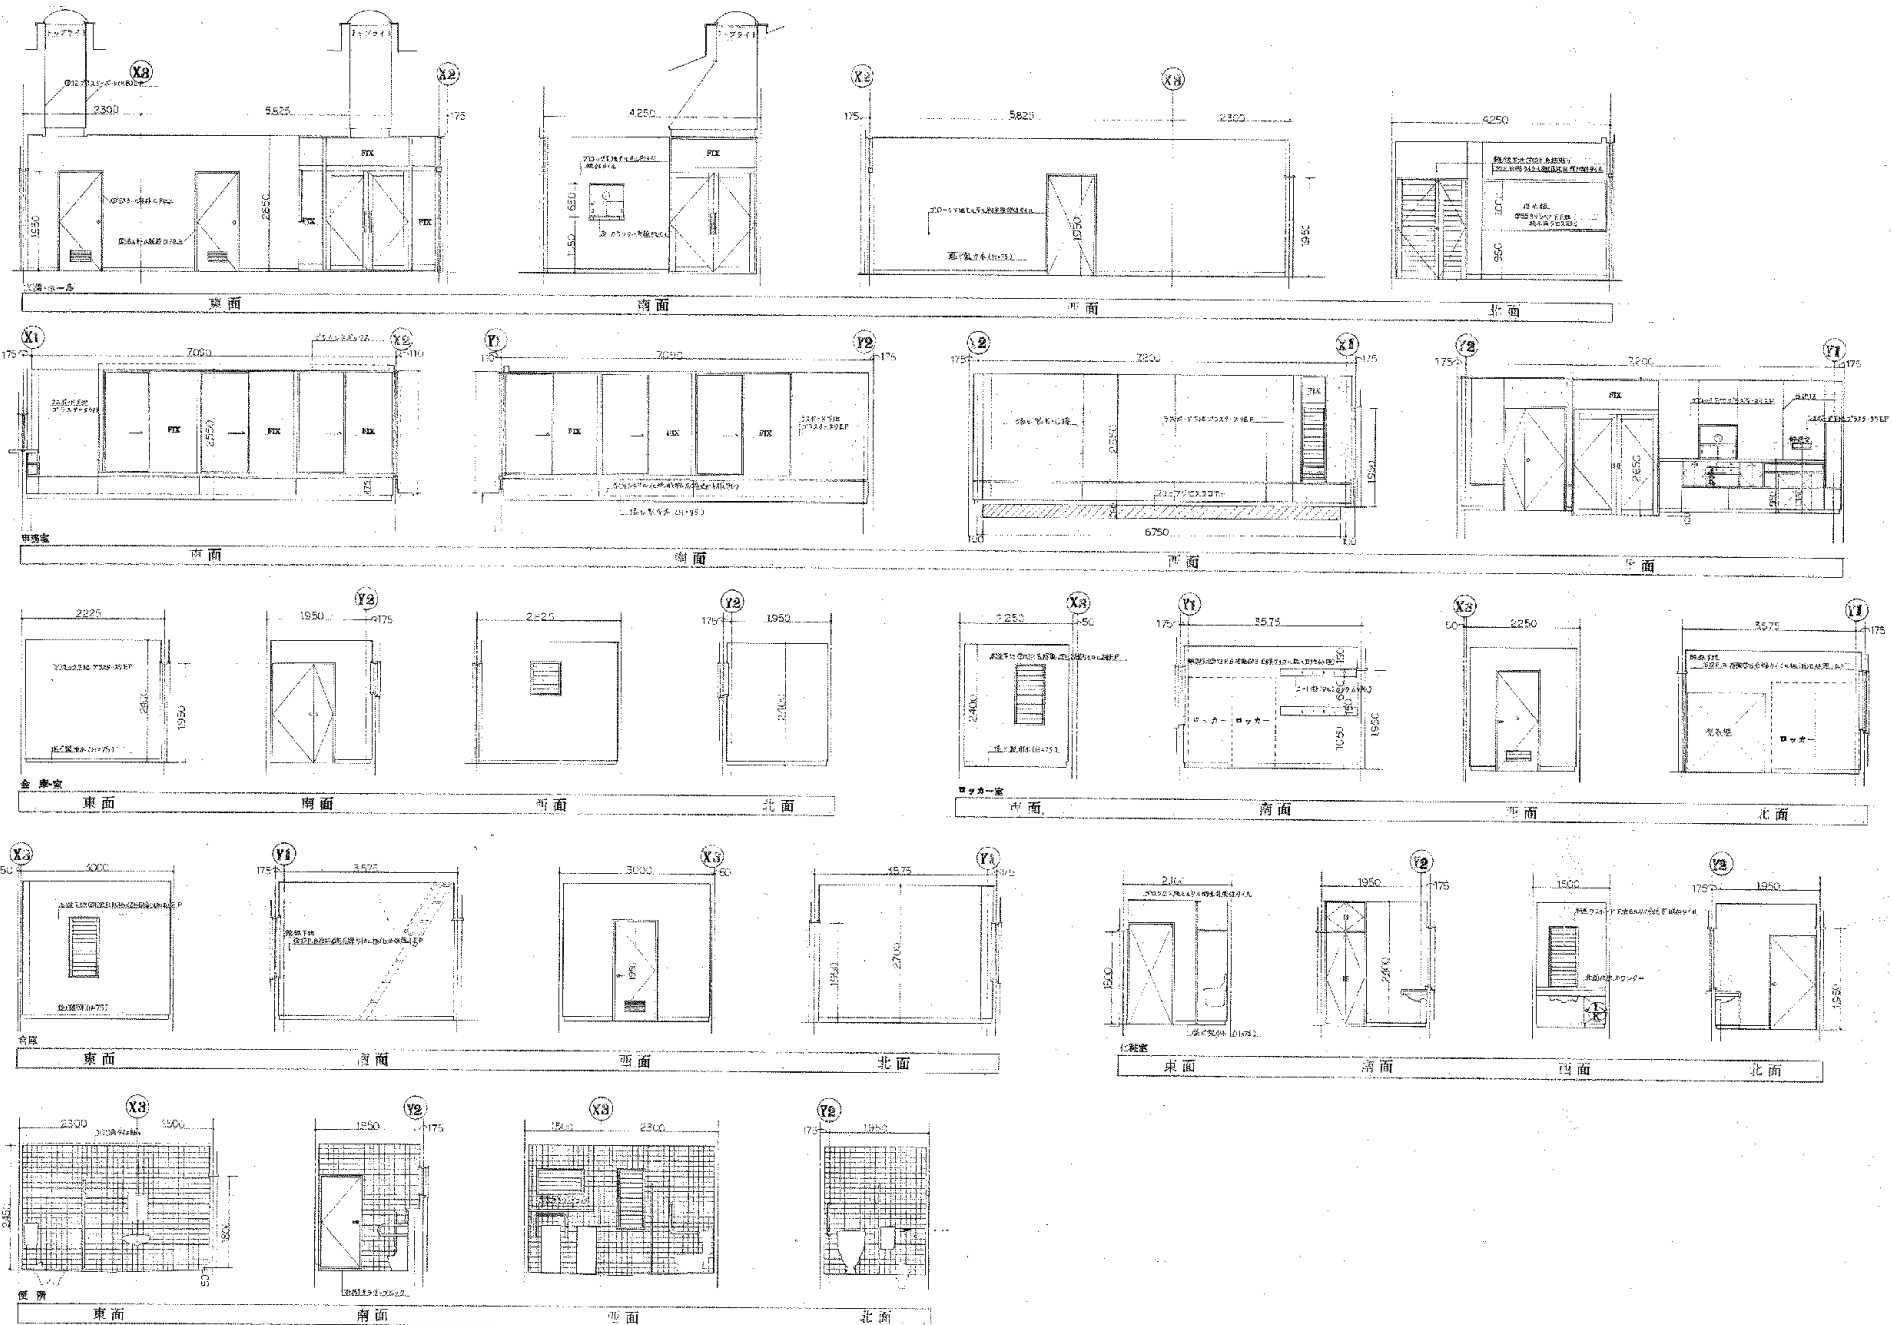

変更事項 	合同会社石橋剛設計事務所 〒410-2114 静岡県伊豆の国市南條1391-9 TEL 050-3786-1484 FAX 050-3730-5082 一級建築士事務所 静岡県知事登録 第7602号 一級建築士 第307436号 石橋 剛	検 図 担 当 石橋剛	製 図 石橋剛	名 称 令和7年度 伊豆中央道江間料金所事務所建替工事 図 名 解体工事 展開図1	年月日 2025.03.31 縮 尺 1 : 100	図 番 K-008
------------------	---	-------------------	------------	--	-------------------------------------	--------------

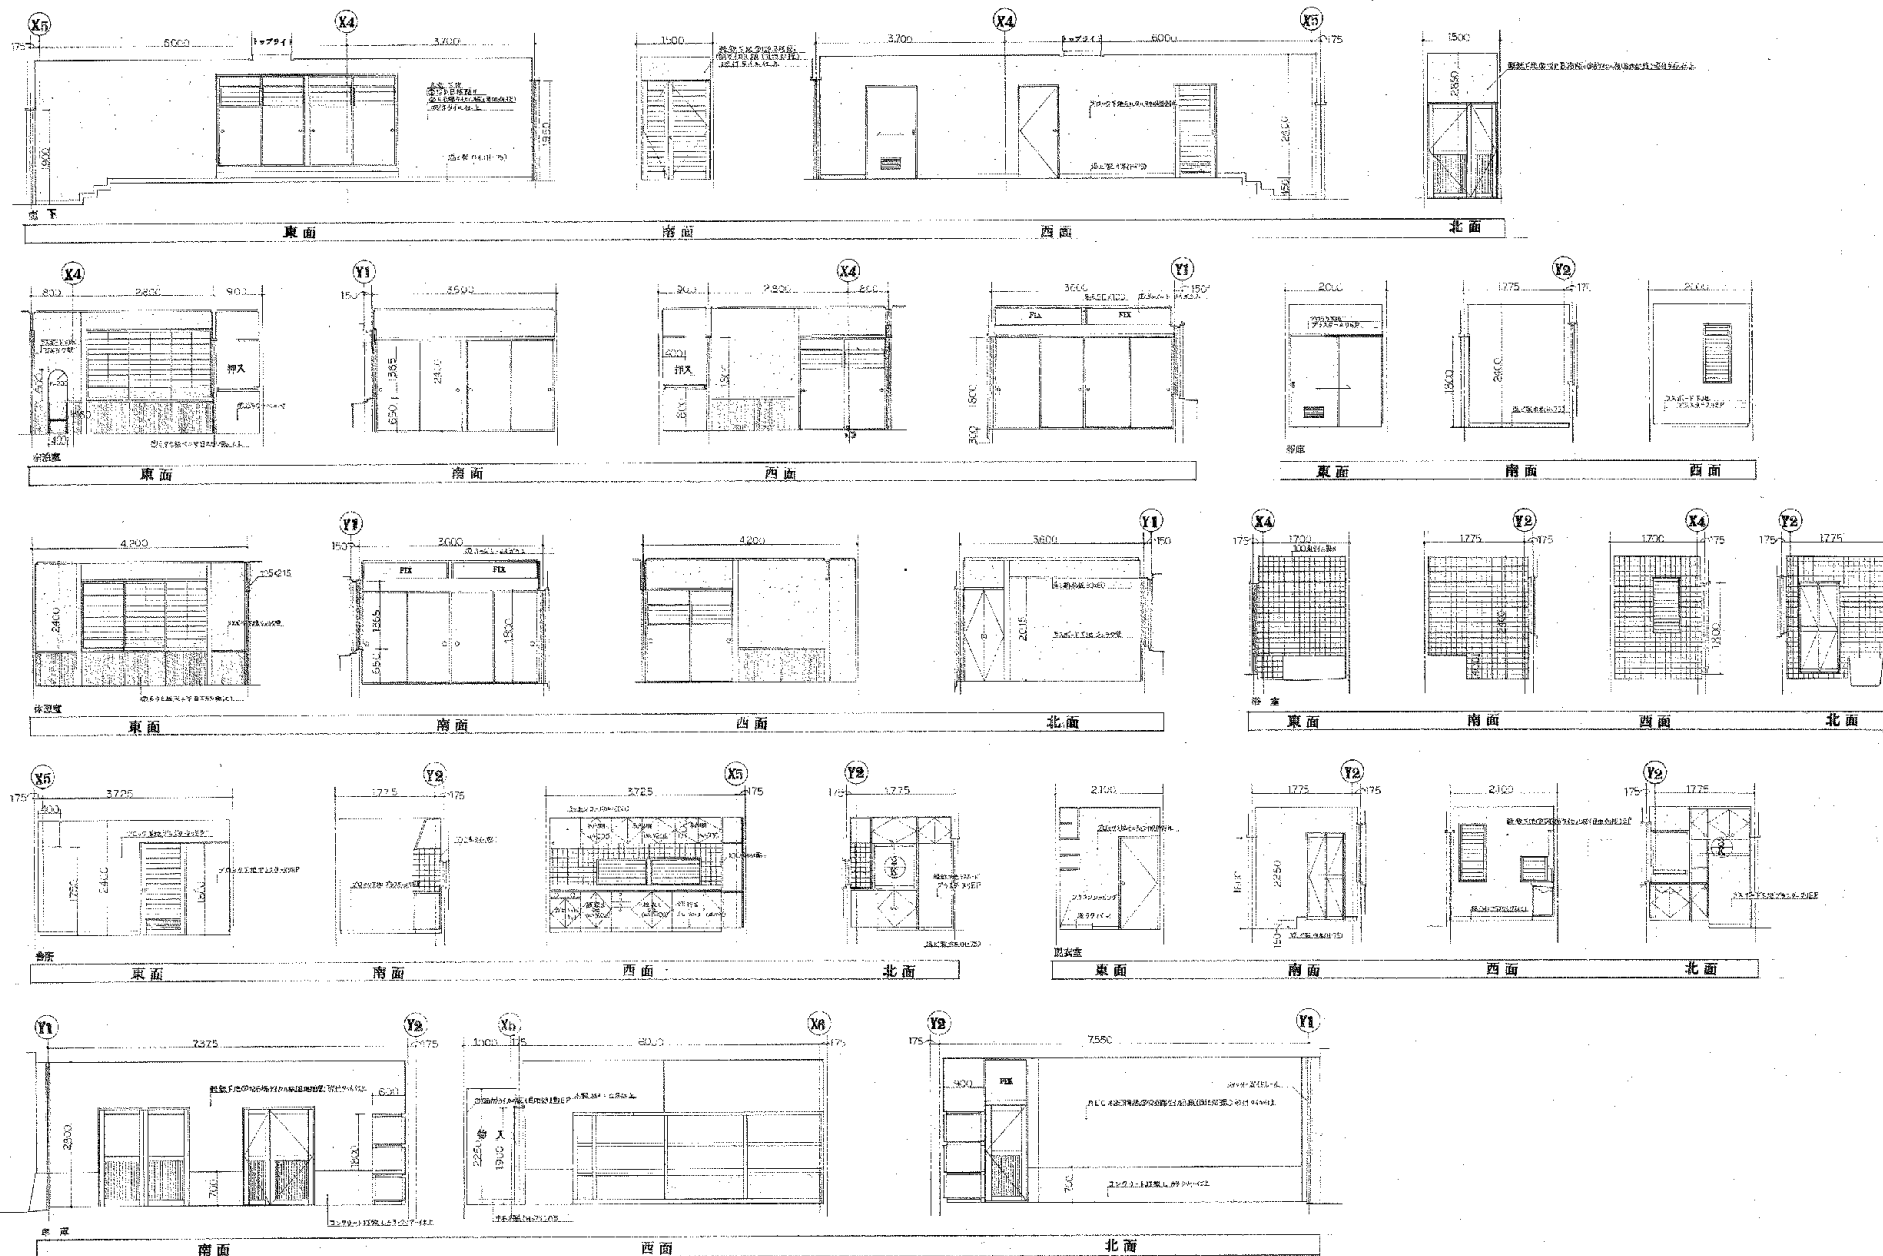


変更事項		合同会社石橋剛設計事務所 〒410-2114 静岡県伊豆の国市南條1391-9 TEL 050-3786-1484 FAX 050-3730-5082 一級建築士事務所 静岡県知事登録 第 7602 号 一級建築士 第 307436 号 石橋 剛	検 図	担 当 石橋剛	製 図 石橋剛	名 称 令和7年度 伊豆中央道江間料金所事務所建替工事 図 名 解体工事 展開図2	年 月 日 2025. 03. 31 縮 尺 1 : 100	図 番 K-009
------	--	---	-----	------------	------------	--	---	--------------

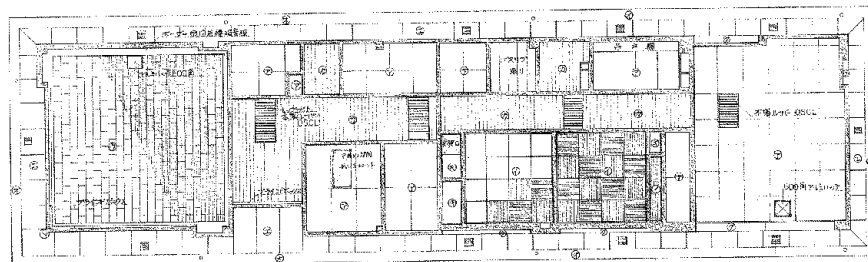

天井図 (300mm×300mm)

天井伏図


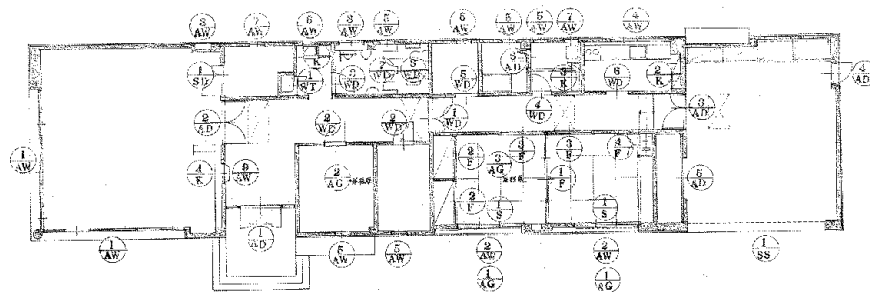


建具 キープラン

変更事項 		合同会社石橋剛設計事務所 〒410-2114 静岡県伊豆の国市南條1391-9 TEL 050-3786-1484 FAX 050-3730-5082 一級建築士事務所 静岡県知事登録 第7602号 一級建築士 第307436号 石橋 剛	検 図 	担 当 石橋剛	製 図 石橋剛	名 称 令和7年度 伊豆中央道江間料金所事務所建替工事 図 名 解体工事 天井伏図 建具キープラン	年月日 2025.03.31 縮 尺 1 : 200	図 番 K-010
------------------	--	---	-------------	------------	------------	--	-------------------------------------	--------------






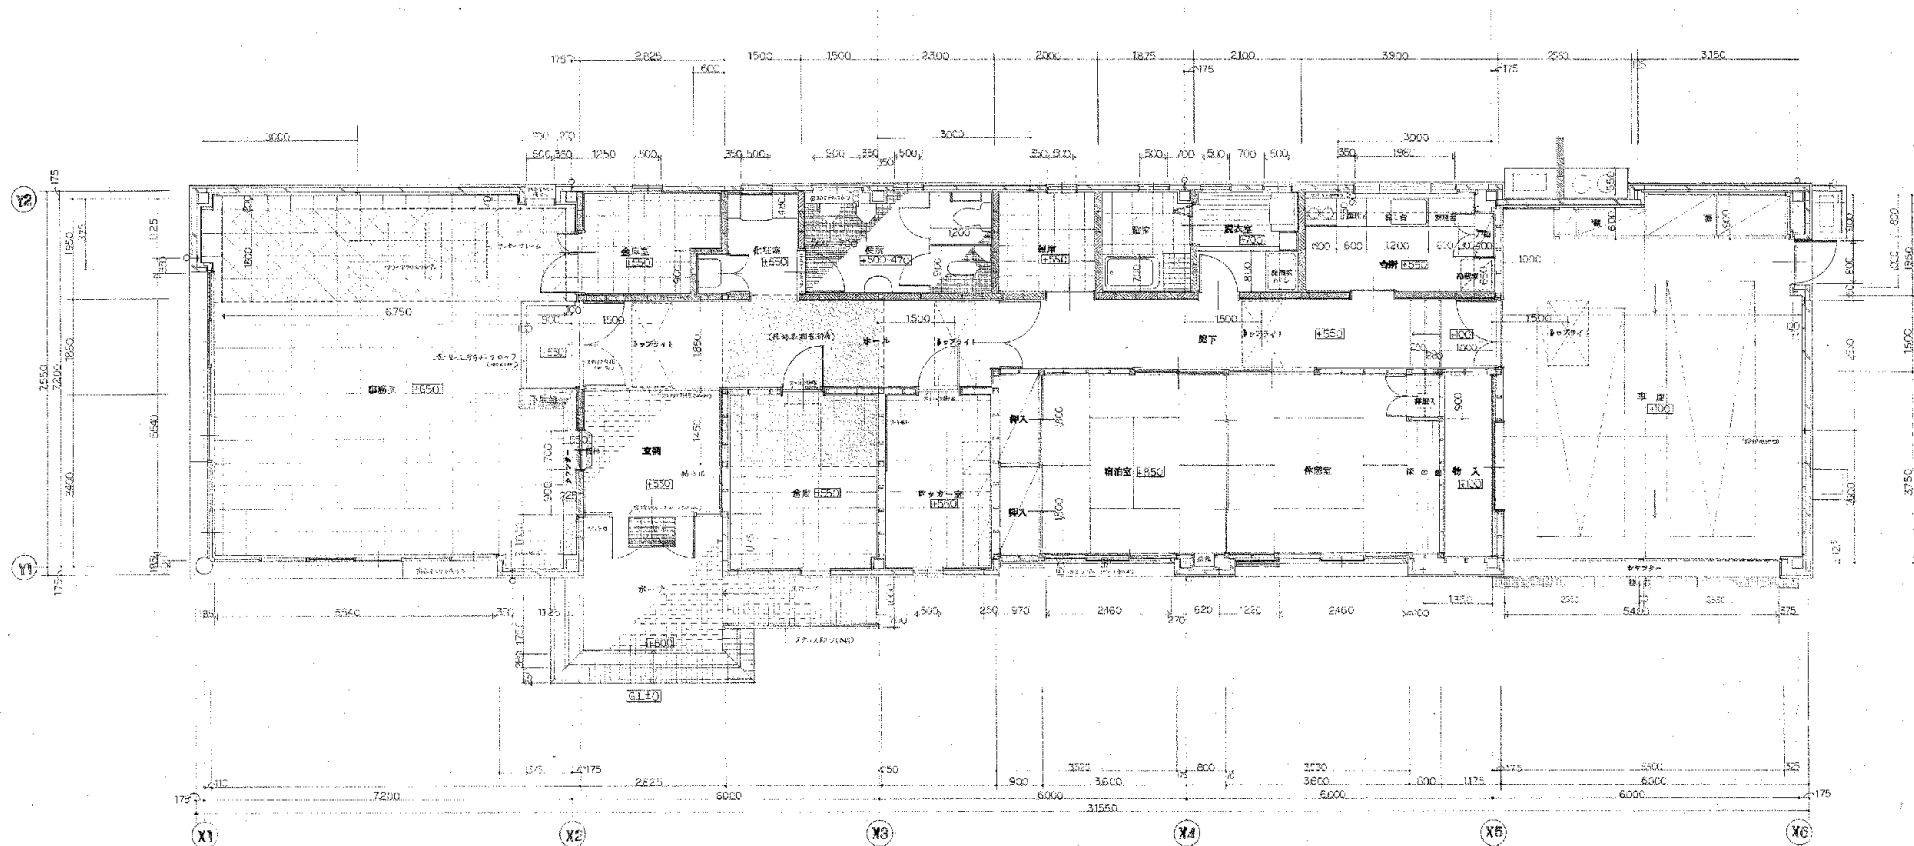

平面詳細図

図面コード: 24037025000

変更事項		合同会社石橋剛設計事務所 〒410-2114 静岡県伊豆の国市南條1391-9 TEL 050-3786-1484 FAX 050-3730-5082 一級建築士事務所 静岡県知事登録 第7602号 一級建築士 第307436号 石橋 剛	検 図	担 当	製 図	名 称 令和7年度 伊豆中央道江間料金所事務所建替工事 図 名 解体工事 平面詳細図	年月日 2025.03.31 縮 尺 1 : 100	図 番 K-013
				石橋剛	石橋剛			

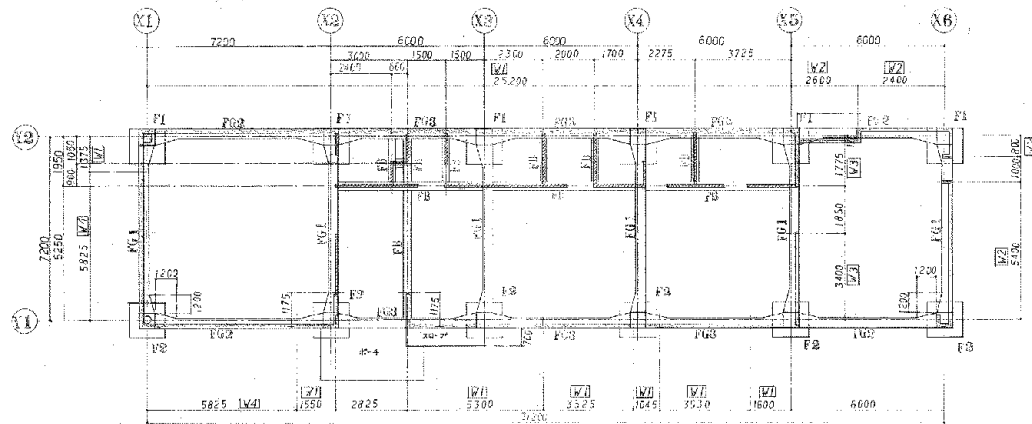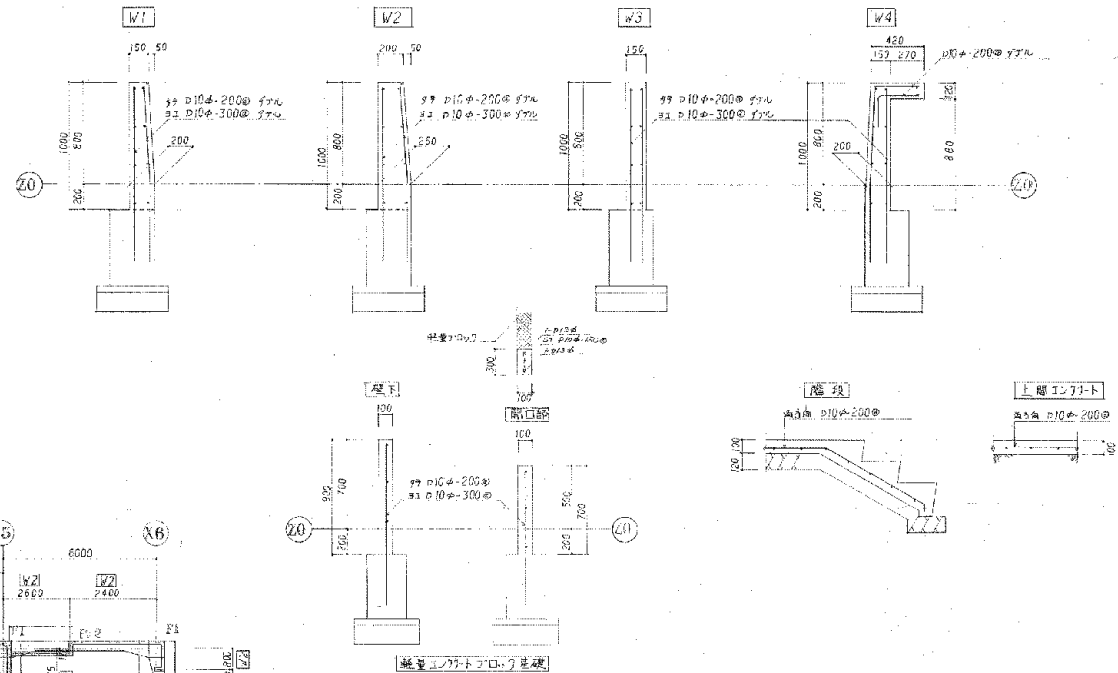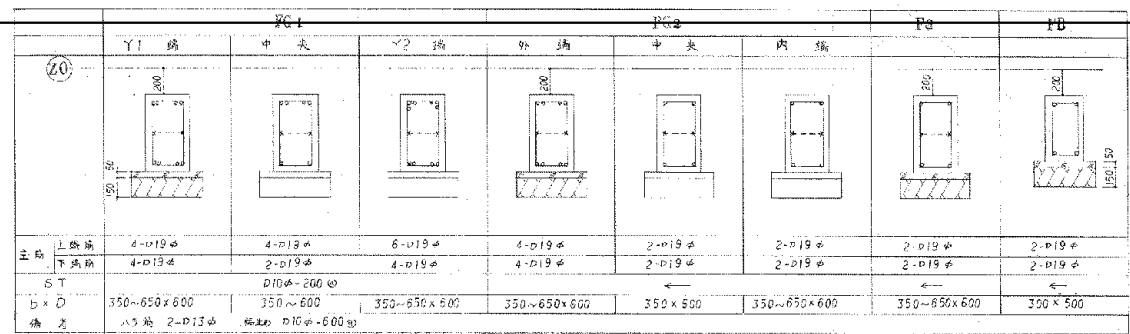

基礎伏圖

















 鉄筋 SD30
 振子 (R=2.5m) 8cm (40)

K-014

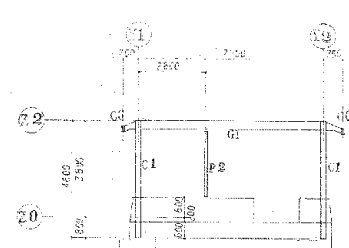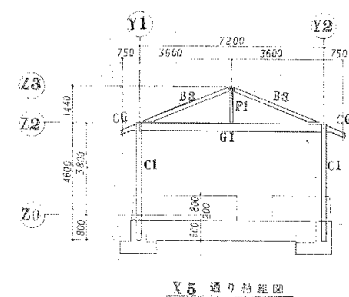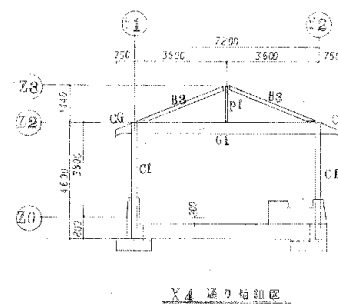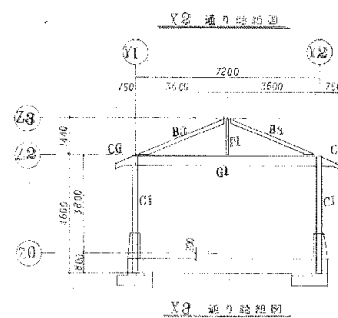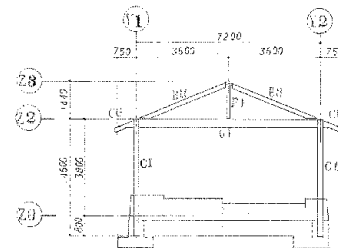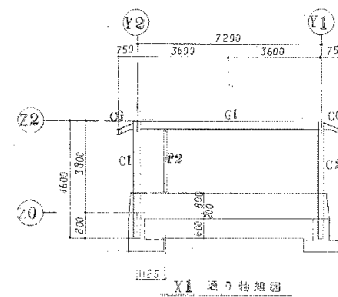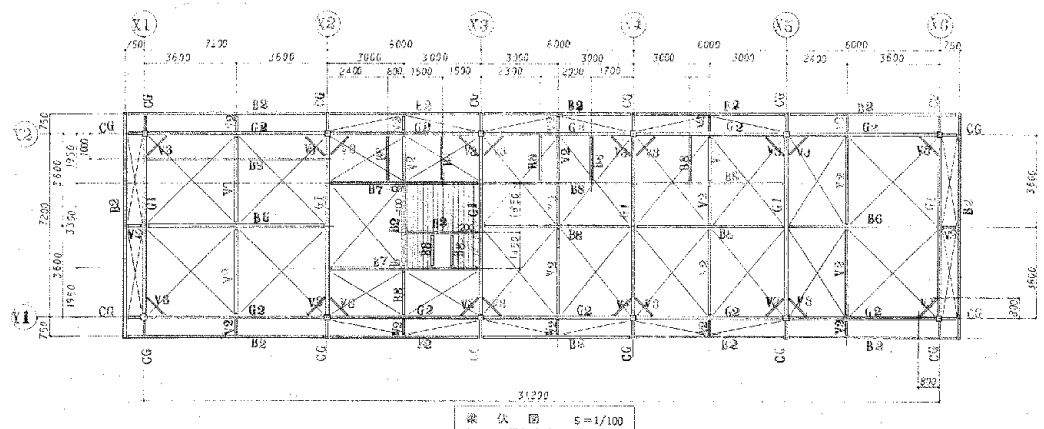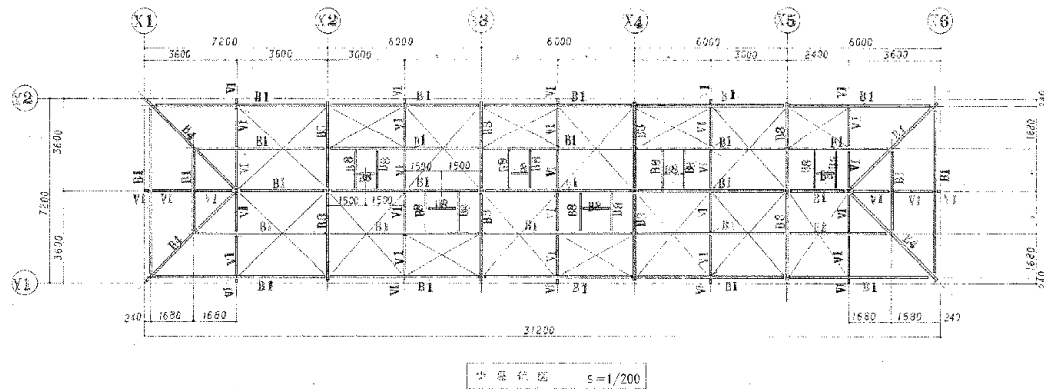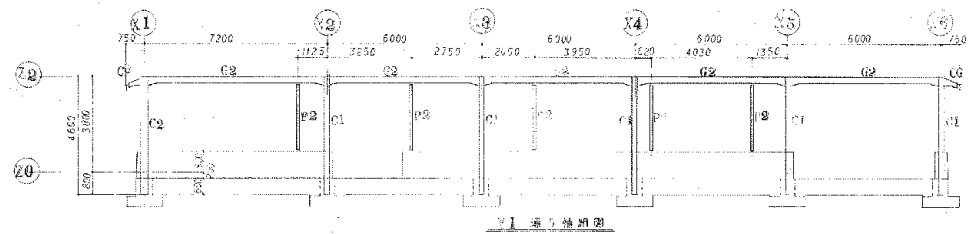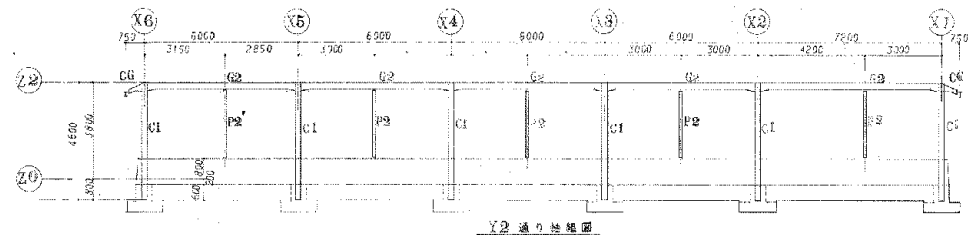


変更事項	1/200	合同会社石橋剛設計事務所 〒410-2114 静岡県伊豆の国市南條1391-9 TEL 050-3786-1484 FAX 050-3730-5082 一級建築士事務所 静岡県知事登録 第7602号 一級建築士 第307436号 石橋 剛	検 図	担 当 石橋剛	製 図 石橋剛	名 称 令和7年度 伊豆中央道江間料金所事務所建替工事 図 名 解体工事 伏図 軸組図	年月日 2025.03.31 縮 尺 1 : 200	図 番 K-015
------	-------	---	-----	------------	------------	--	-------------------------------------	--------------

記号	G1	G2	C1	C2	P1	P2	B1	B2	B3	B4	B5	B6	B7	B8	B9
寸法	H-300×150×6.5×9	H-250×125×6×9	H-200×200×12	φ318.5×6.9	H-100×100×6×8	G1-200×100×5×12	H-148×100×6×9	H-200×100×5.5×8	H-150×75×5×7	H-150×75×5×7	H-258×148×5.5×6	H-250×125×6×9	H-250×125×6×9	H-100×100×6×8	H-100×100×6×8
形状	I	I	□	○	I	T	I	I	I	I	I	I	I	I	I
注	フッソ	突合ヒ源機													
口	フッソ	突合ヒ源機			HTB 2-M16φ GR-6						HTB 2-M16φ GR-6			HTB 2-M16φ GR-6	
備考		鋼部ハンチ φ300		HTB 2-M16φ GR-6		(2部材に適用)									
注	フッソ	突合ヒ源機													
口	フッソ	突合ヒ源機													
備考		鋼部ハンチ													

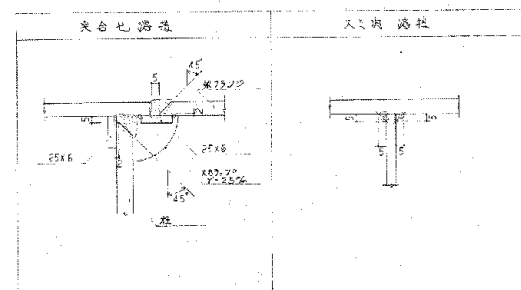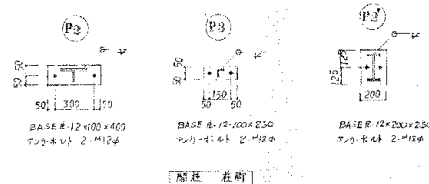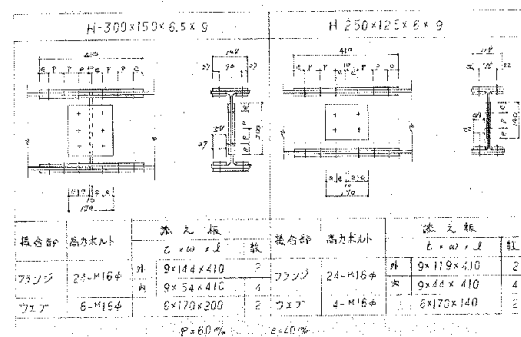


鉄骨 S541 S5C 41
鋼部ハンチ T/O.T. (T/C 541)


変更事項	合同会社石橋剛設計事務所	検図	担当	製図	名称	年月日	図番
	〒410-2114 静岡県伊豆の国市南條1391-9 TEL 050-3786-1484 FAX 050-3730-5082 一級建築士事務所 静岡県知事登録 第 7602 号 一級建築士 第 307436 号 石橋 剛		石橋剛	石橋剛	令和7年度 伊豆中央道江間料金所事務所建替工事	2025.03.31	K-016
					図名	縮尺	
					解体工事 部材リスト	1 : 40	

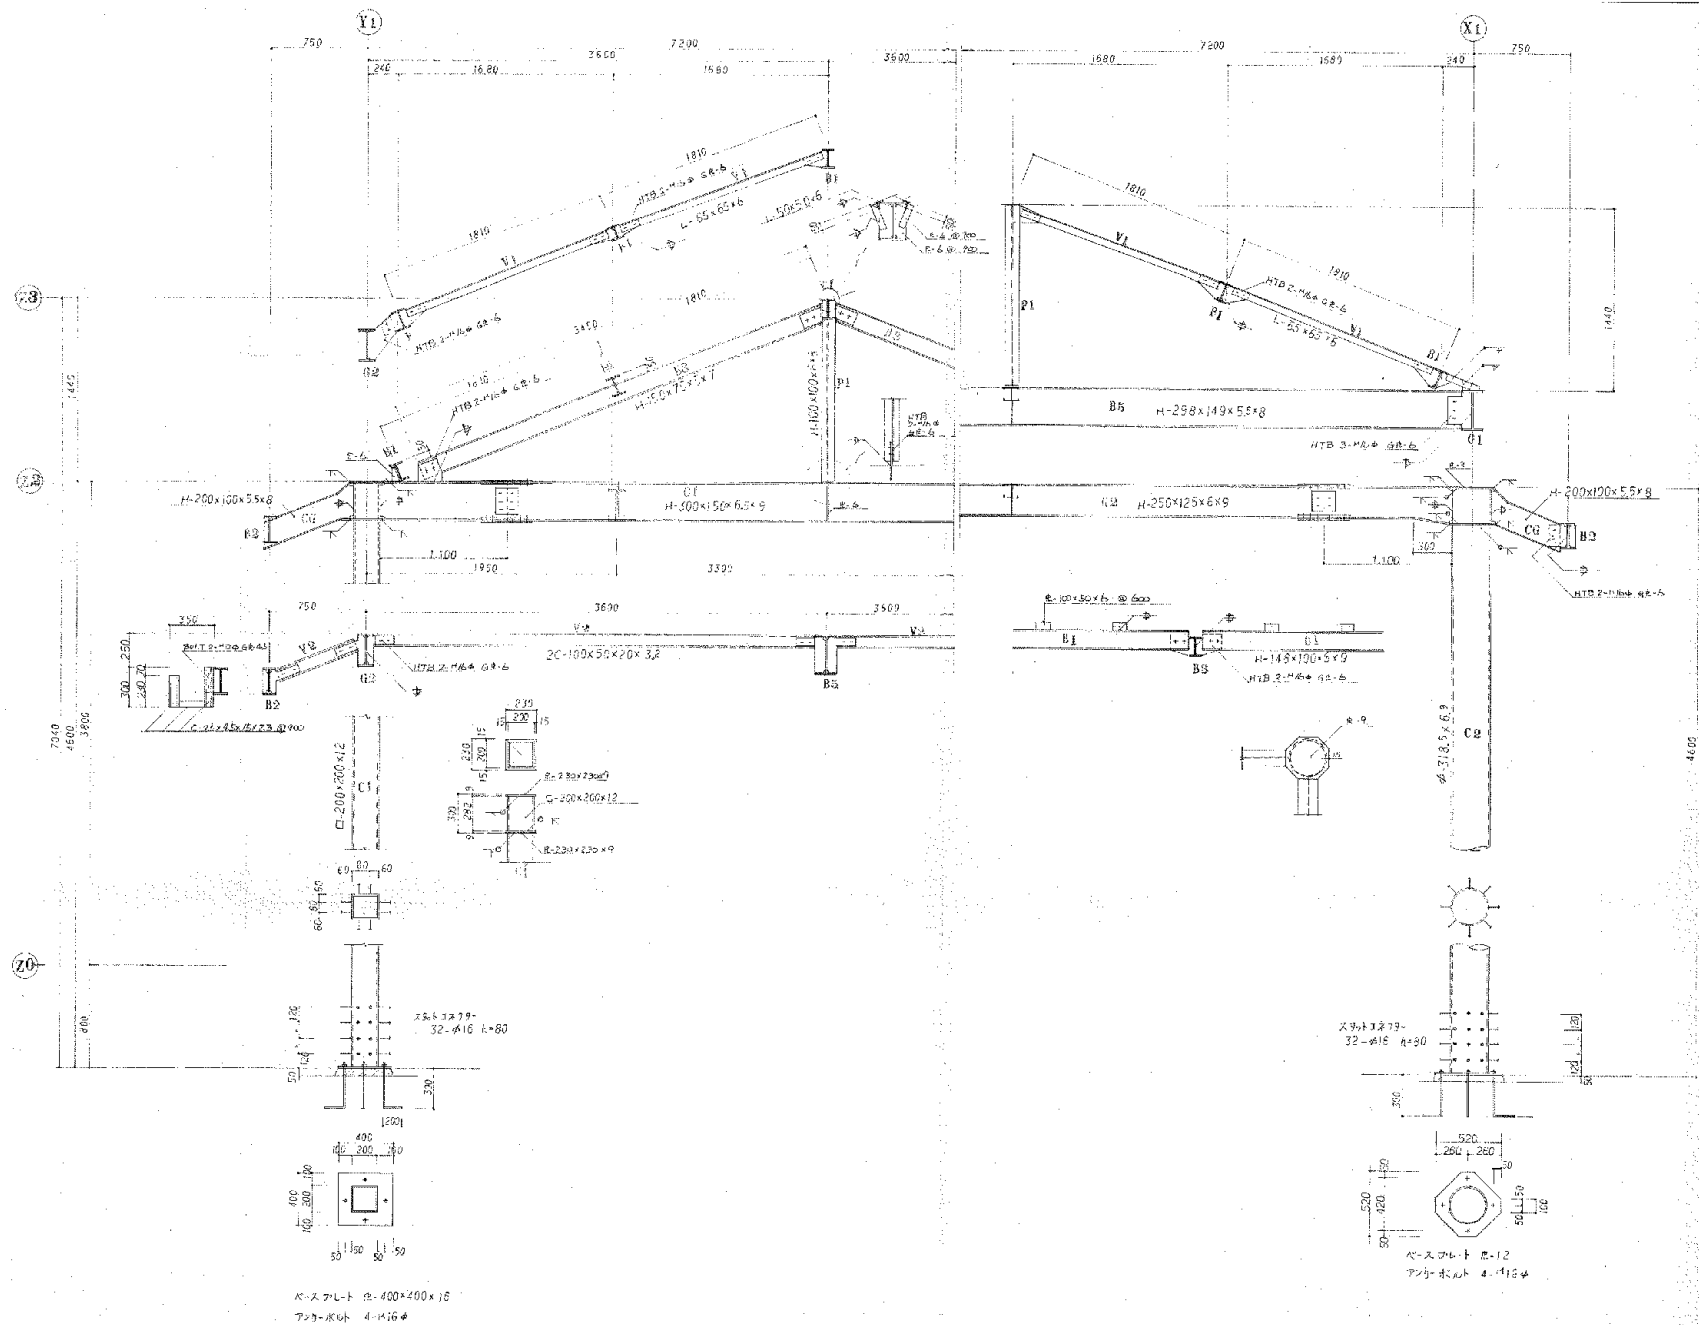

変更事項		合同会社石橋剛設計事務所 〒410-2114 静岡県伊豆の国市南條1391-9 TEL 050-3786-1484 FAX 050-3730-5082 一級建築士事務所 静岡県知事登録 第7602号 一級建築士 第307436号 石橋 剛	検 図 担 当 製 図 名 称 令和7年度 伊豆中央道江間料金所事務所建替工事 図 名 解体工事 構造詳細図	年 月 日 2025.03.31 縮 尺 1 : 40	図 番 K-017
------	--	---	--	--------------------------------------	--------------

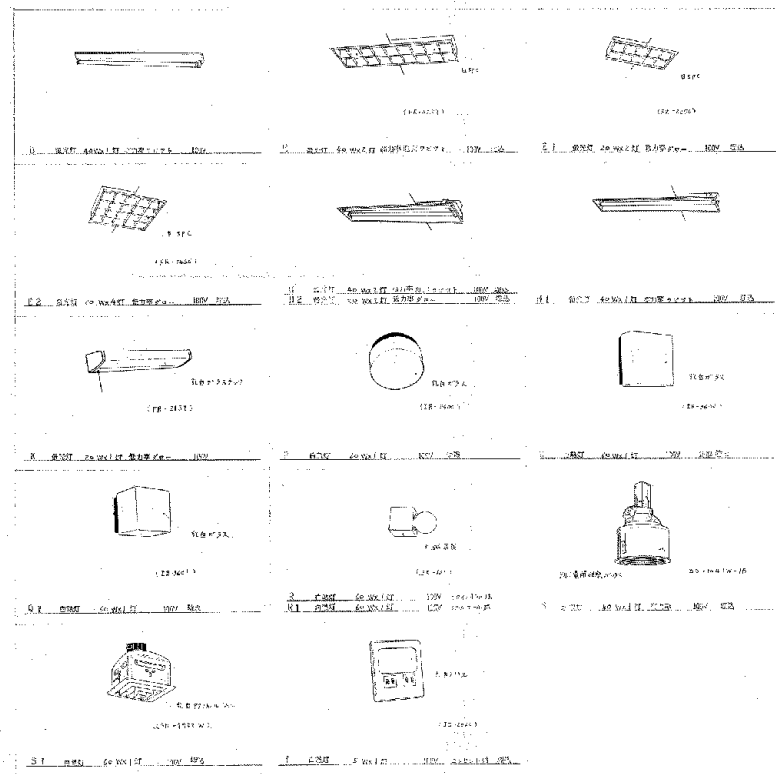




照明器具姿図

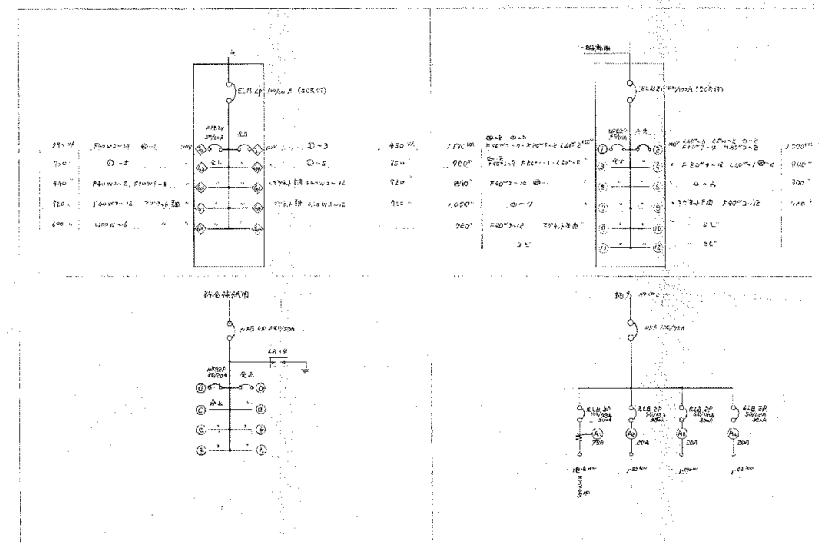


変更事項		合同会社石橋剛設計事務所 〒410-2114 静岡県伊豆の国市南條1391-9 TEL 050-3786-1484 FAX 050-3730-5082 一級建築士事務所 静岡県知事登録 第 7602 号 一級建築士 第 307436 号 石橋 剛	検 図	担 当 石橋剛	製 図 石橋剛	名 称 令和7年度 伊豆中央道江間料金所事務所建替工事 図 名 解体工事 照明器具姿図 盤図	年 月 日 2025.03.31 縮 尺 non	図 番 K-018
------	--	---	-----	------------	------------	---	-----------------------------------	--------------

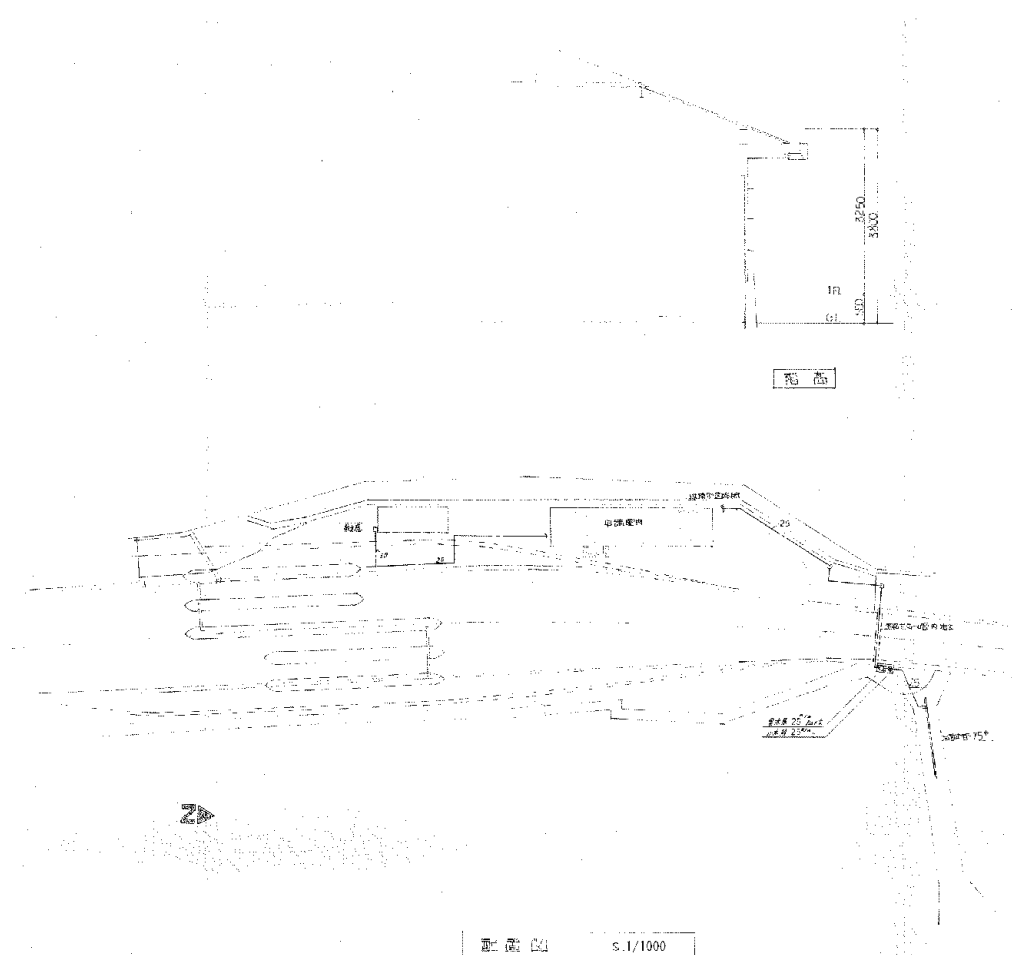

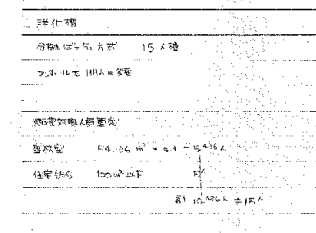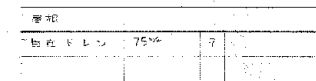

変更事項		合同会社石橋剛設計事務所 〒410-2114 静岡県伊豆の国市南條1391-9 TEL 050-3786-1484 FAX 050-3730-5082 一級建築士事務所 静岡県知事登録 第 7602 号 一級建築士 第 307436 号 石橋 剛	検 図	担 当 石橋剛	製 図 石橋剛	名 称 令和7年度 伊豆中央道江間料金所事務所建替工事	年 月 日 2025. 03. 31	図 番 K-021
						図 名 解体工事 給排水設備 平面図	縮 尺 1 : 200	

[illegible]